


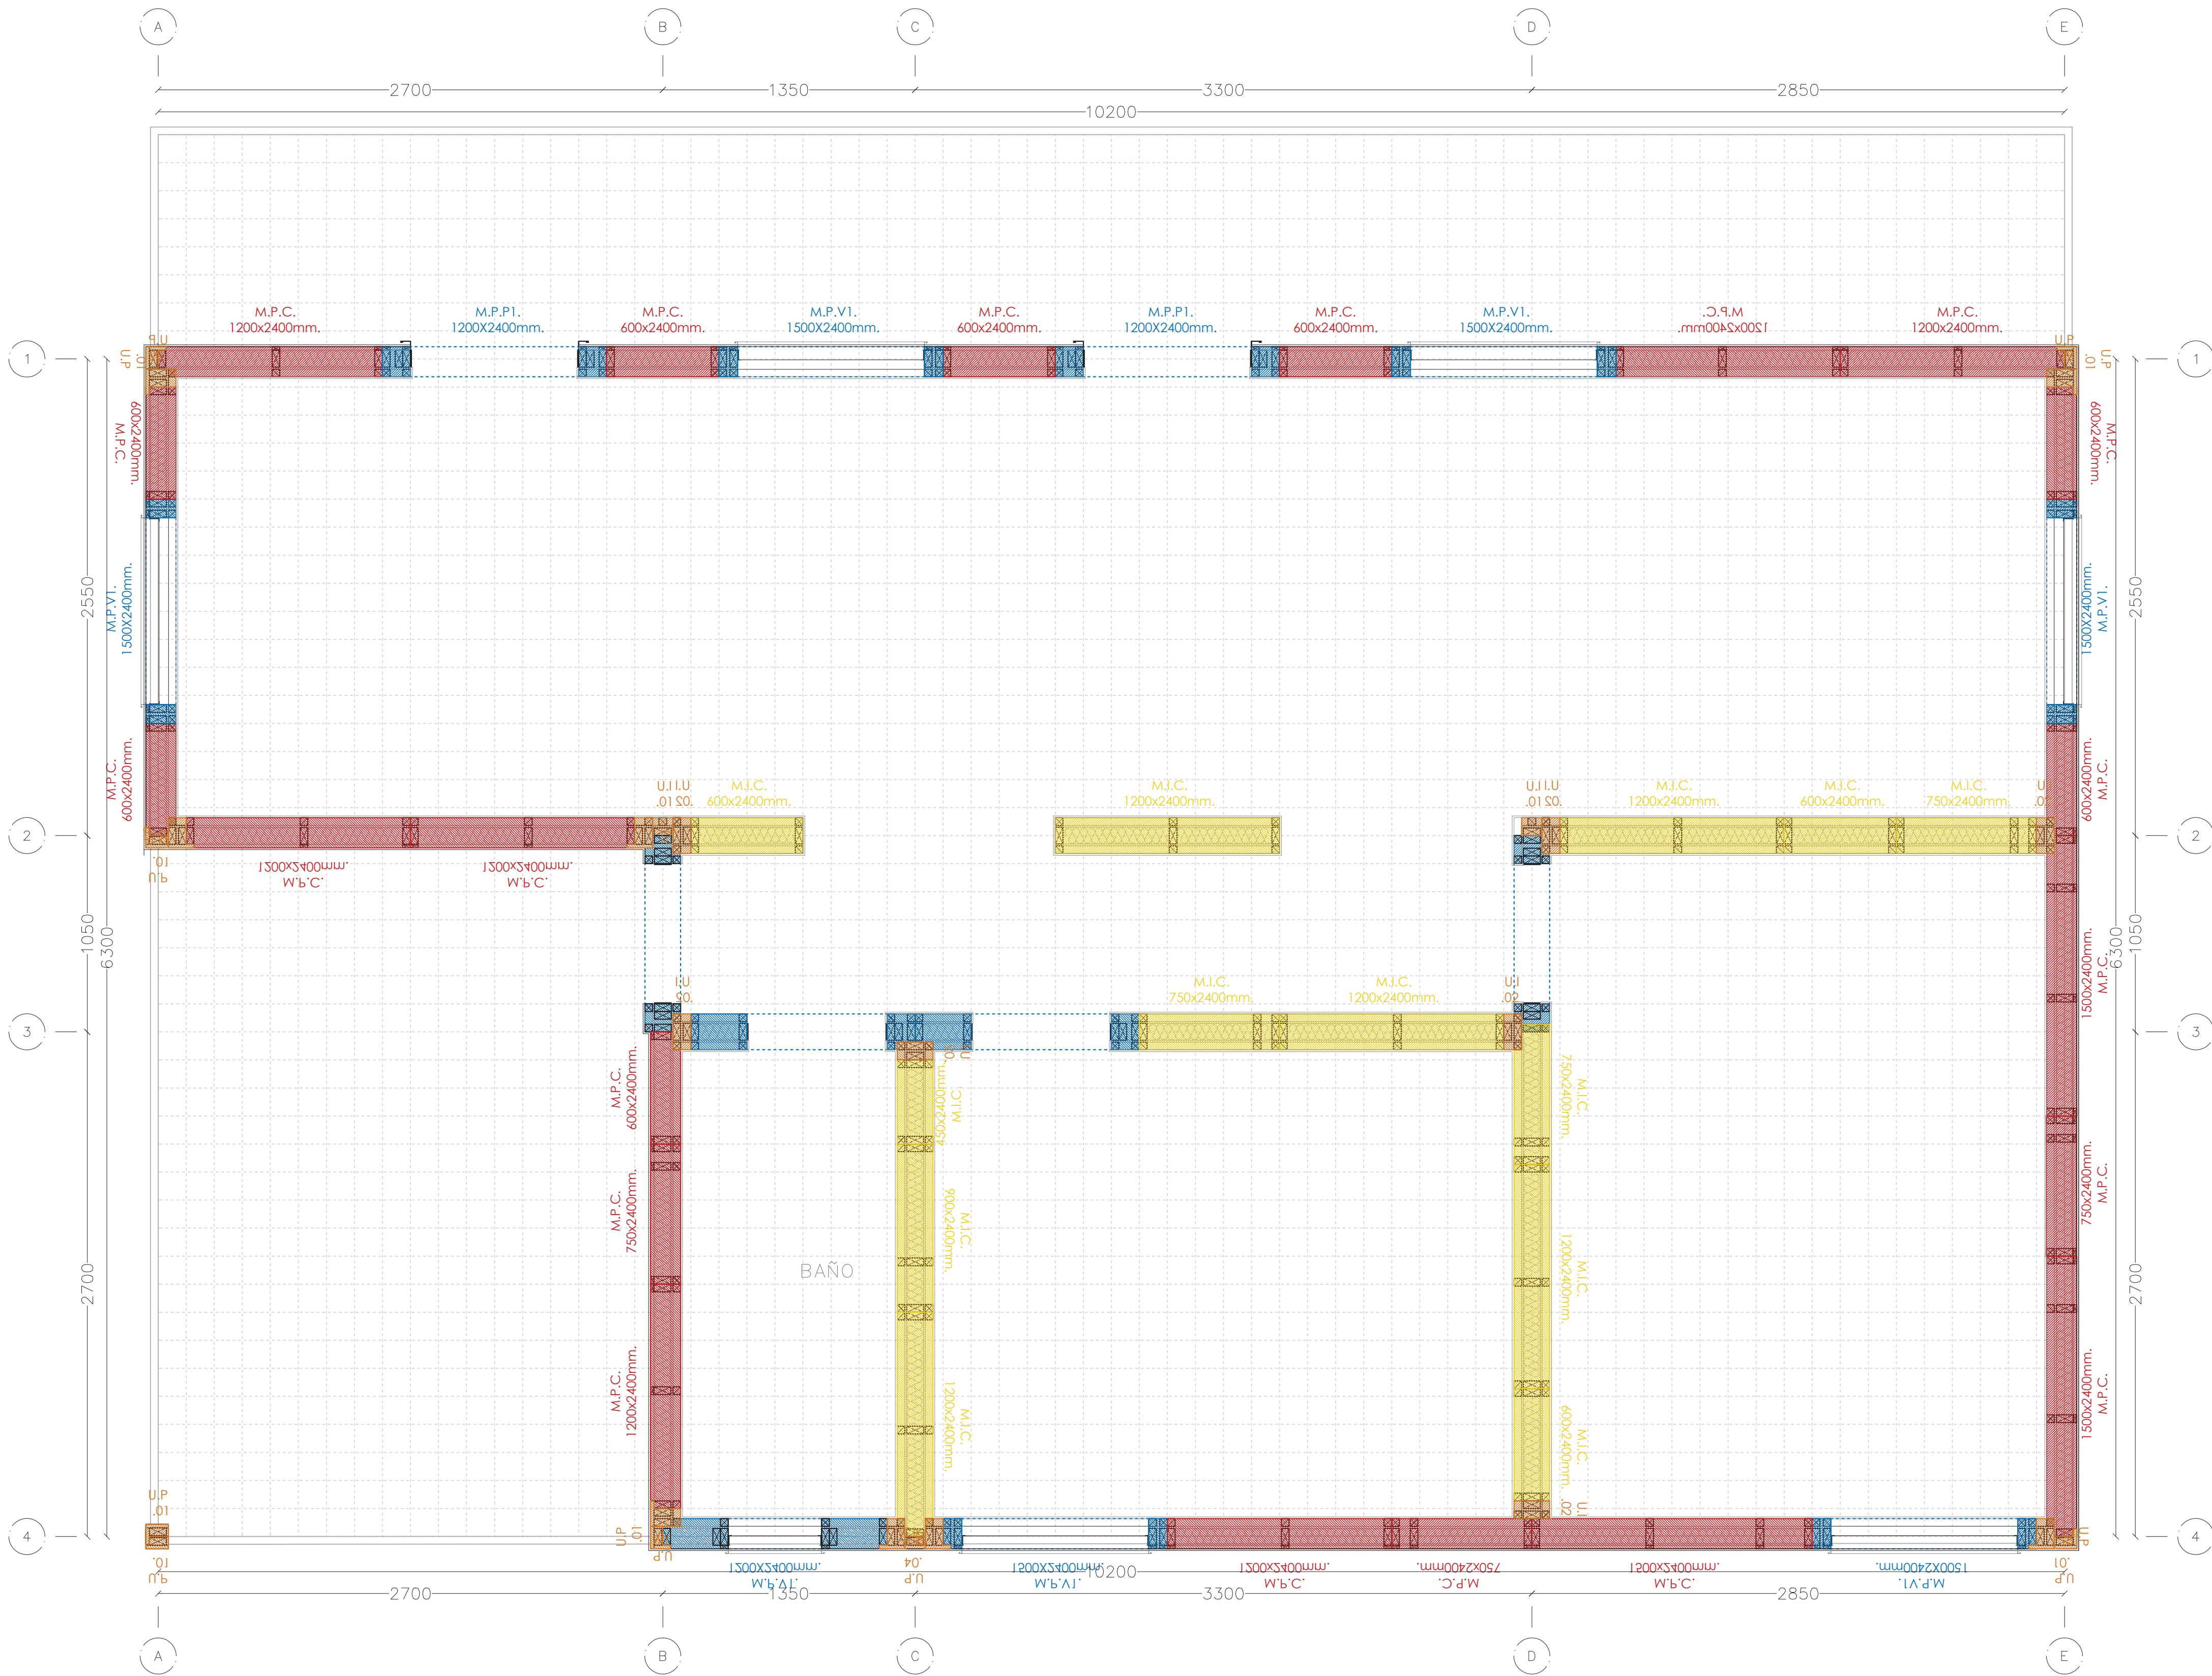

CONTENIDO:

Planta de componentes bloqus de Vivien-
da Social "Casa Entre Corredores", Florida,
Región del Biobío.

ESCALAS: 1:20:20


FORMATO: A1

DESCRIPCIÓN:

La siguiente lamina contiene la
planimetría de planta 2 y planta 1
de la vivienda junto con el desglo-
se de los componentes de muro.

00002

11.07.2025

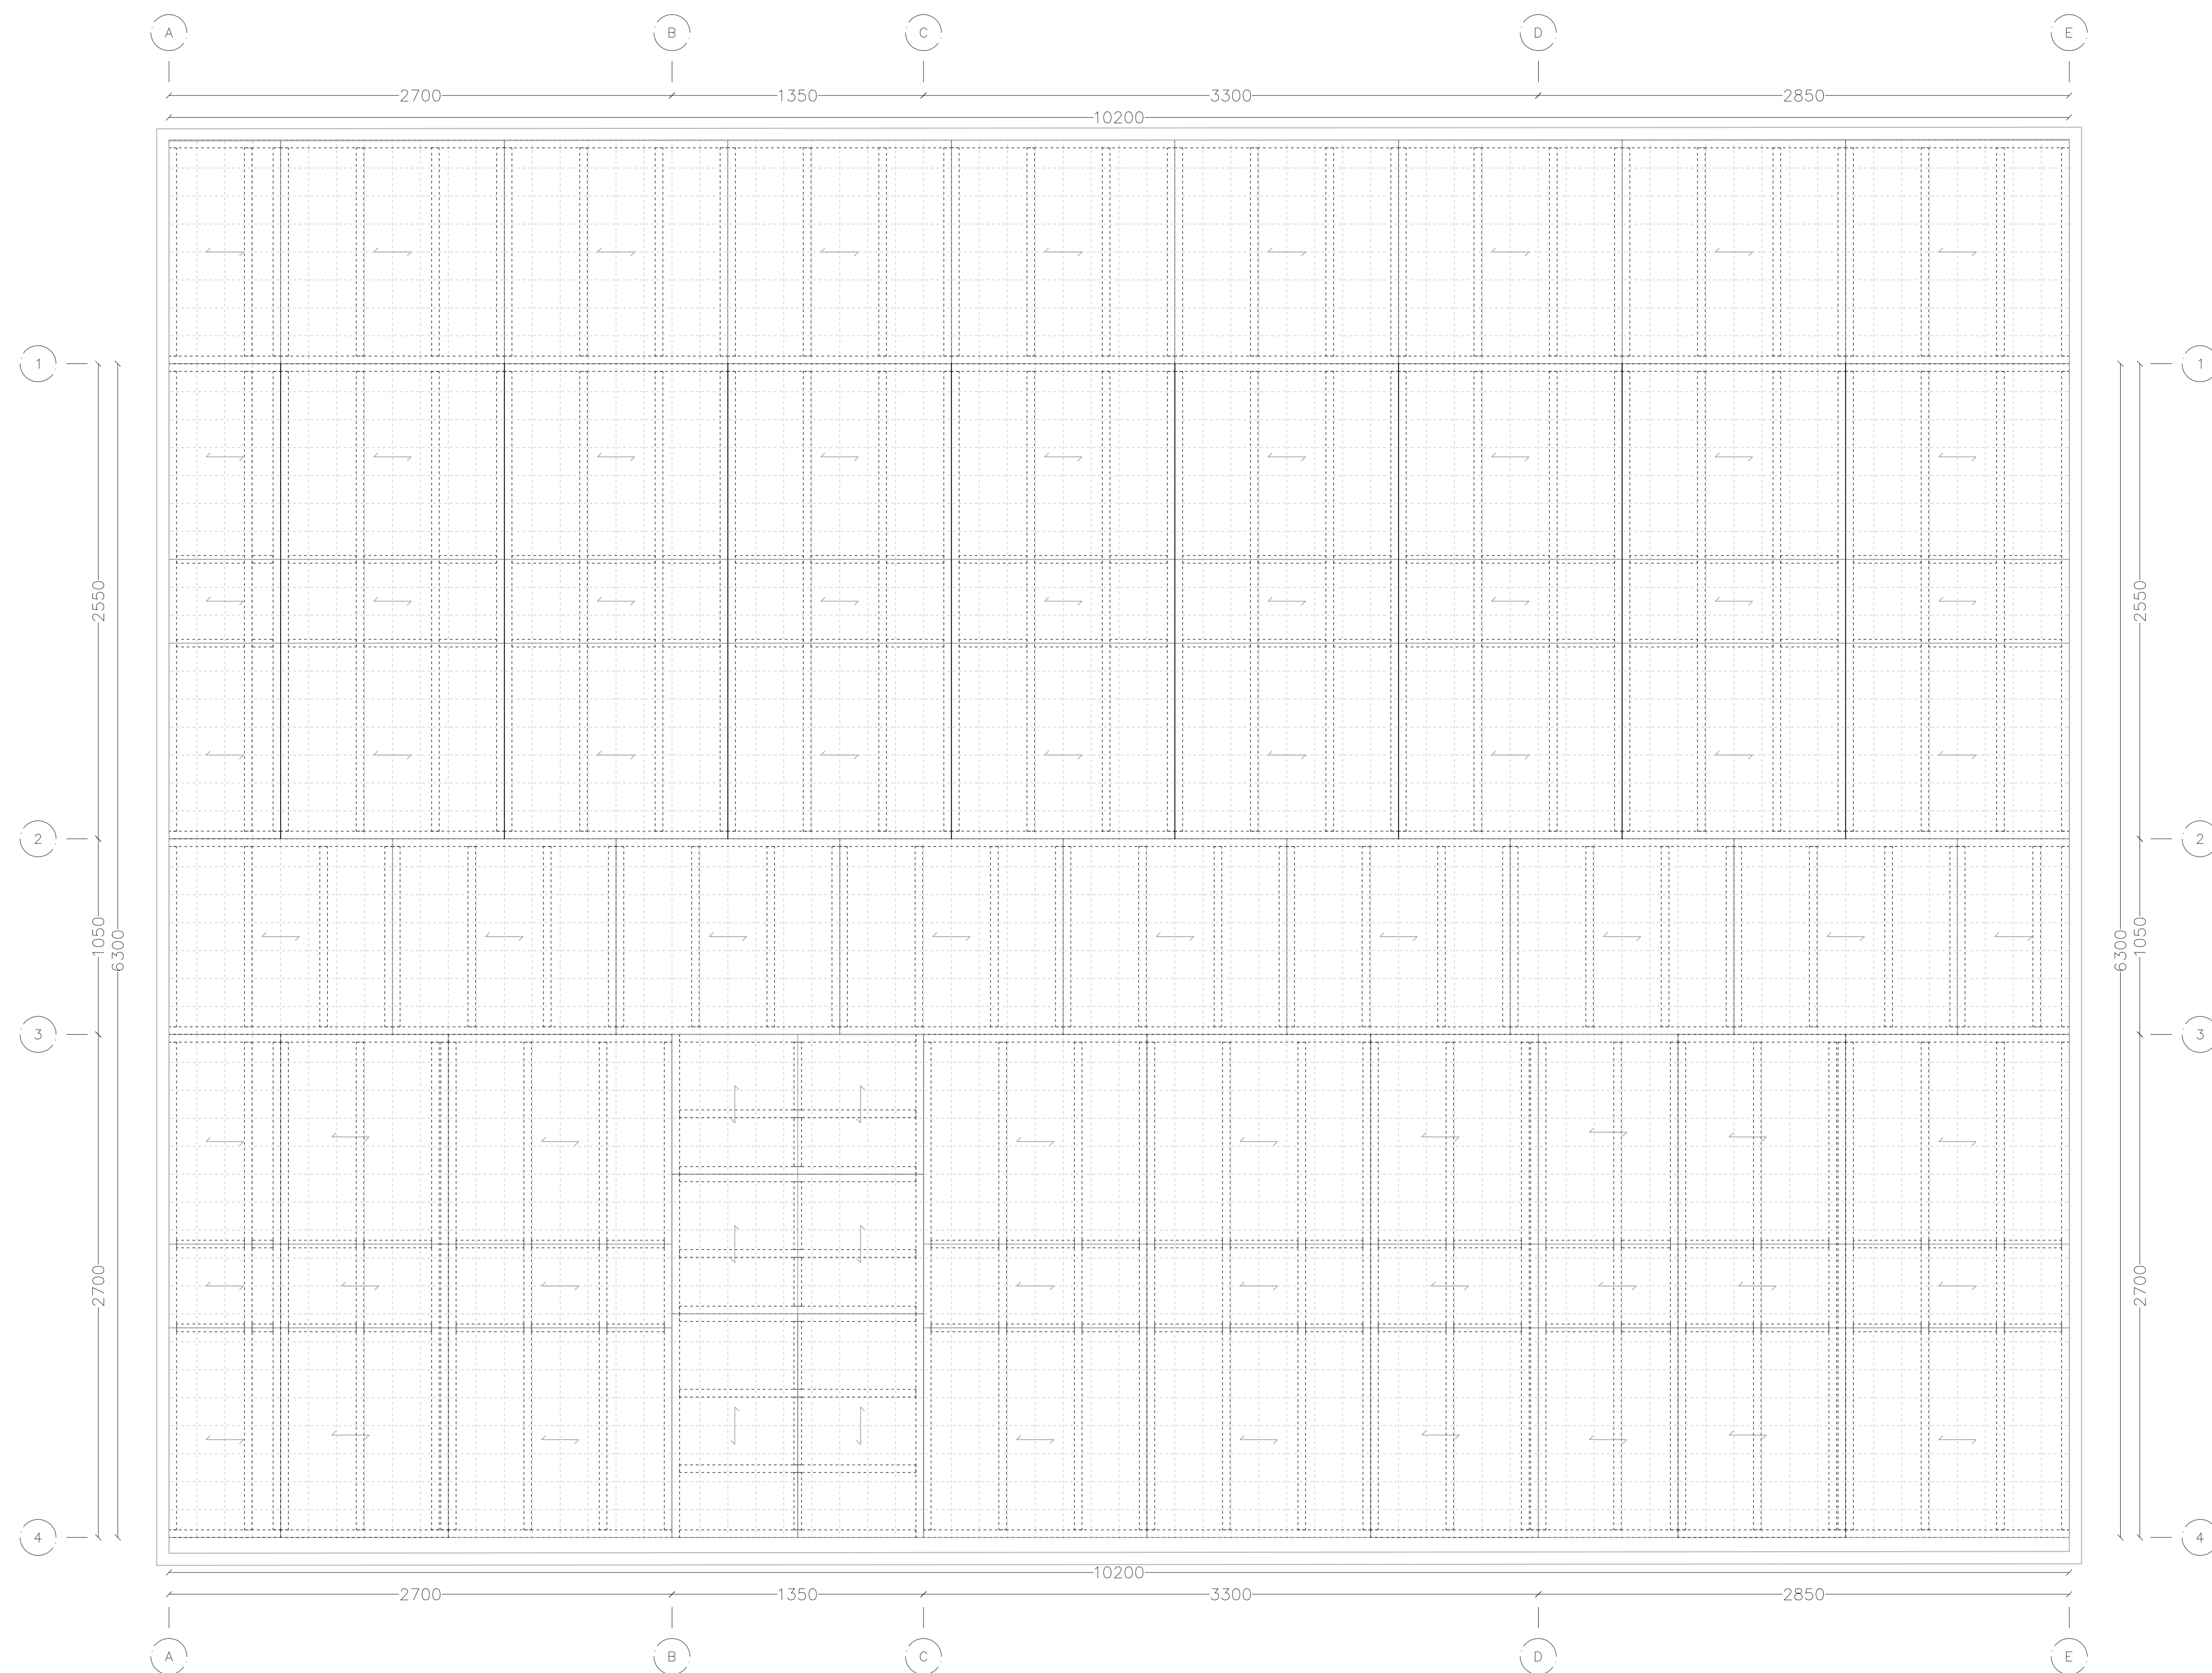

CONTENIDO:

Planta de componentes bloques de Vivien-
da Social "Casa Entre Corredores", Florida.
Región del Biobío.

ESCALAS: 1:20:20

FORMATO: A1

DESCRIPCIÓN:

La siguiente lamina contiene la planimetría de entepiso y piso ventilado de la vivienda

00003

11.07.2025



Planta segundo nivel de techumbre | "Vivienda d.s 19 tipología Aislada"
Escala 1:20

CONTENIDO:

Cantidad de componentes de techumbre para la Vivienda Social "Casa Entre Corredores", Florida. Región del Biobío.

ESCALAS: 1:20

FORMATO: A1

DESCRIPCIÓN:


La siguiente lamina contiene la cantidad de componentes bloqus que se utilizan la vivienda social diseñada para la Región del Biobío.

00004


11.07.2025

BLOQUS
Plataforma


MUROS PERIMETRALES CIEGOS : 5 componentes 2D (cantidad total : 21)

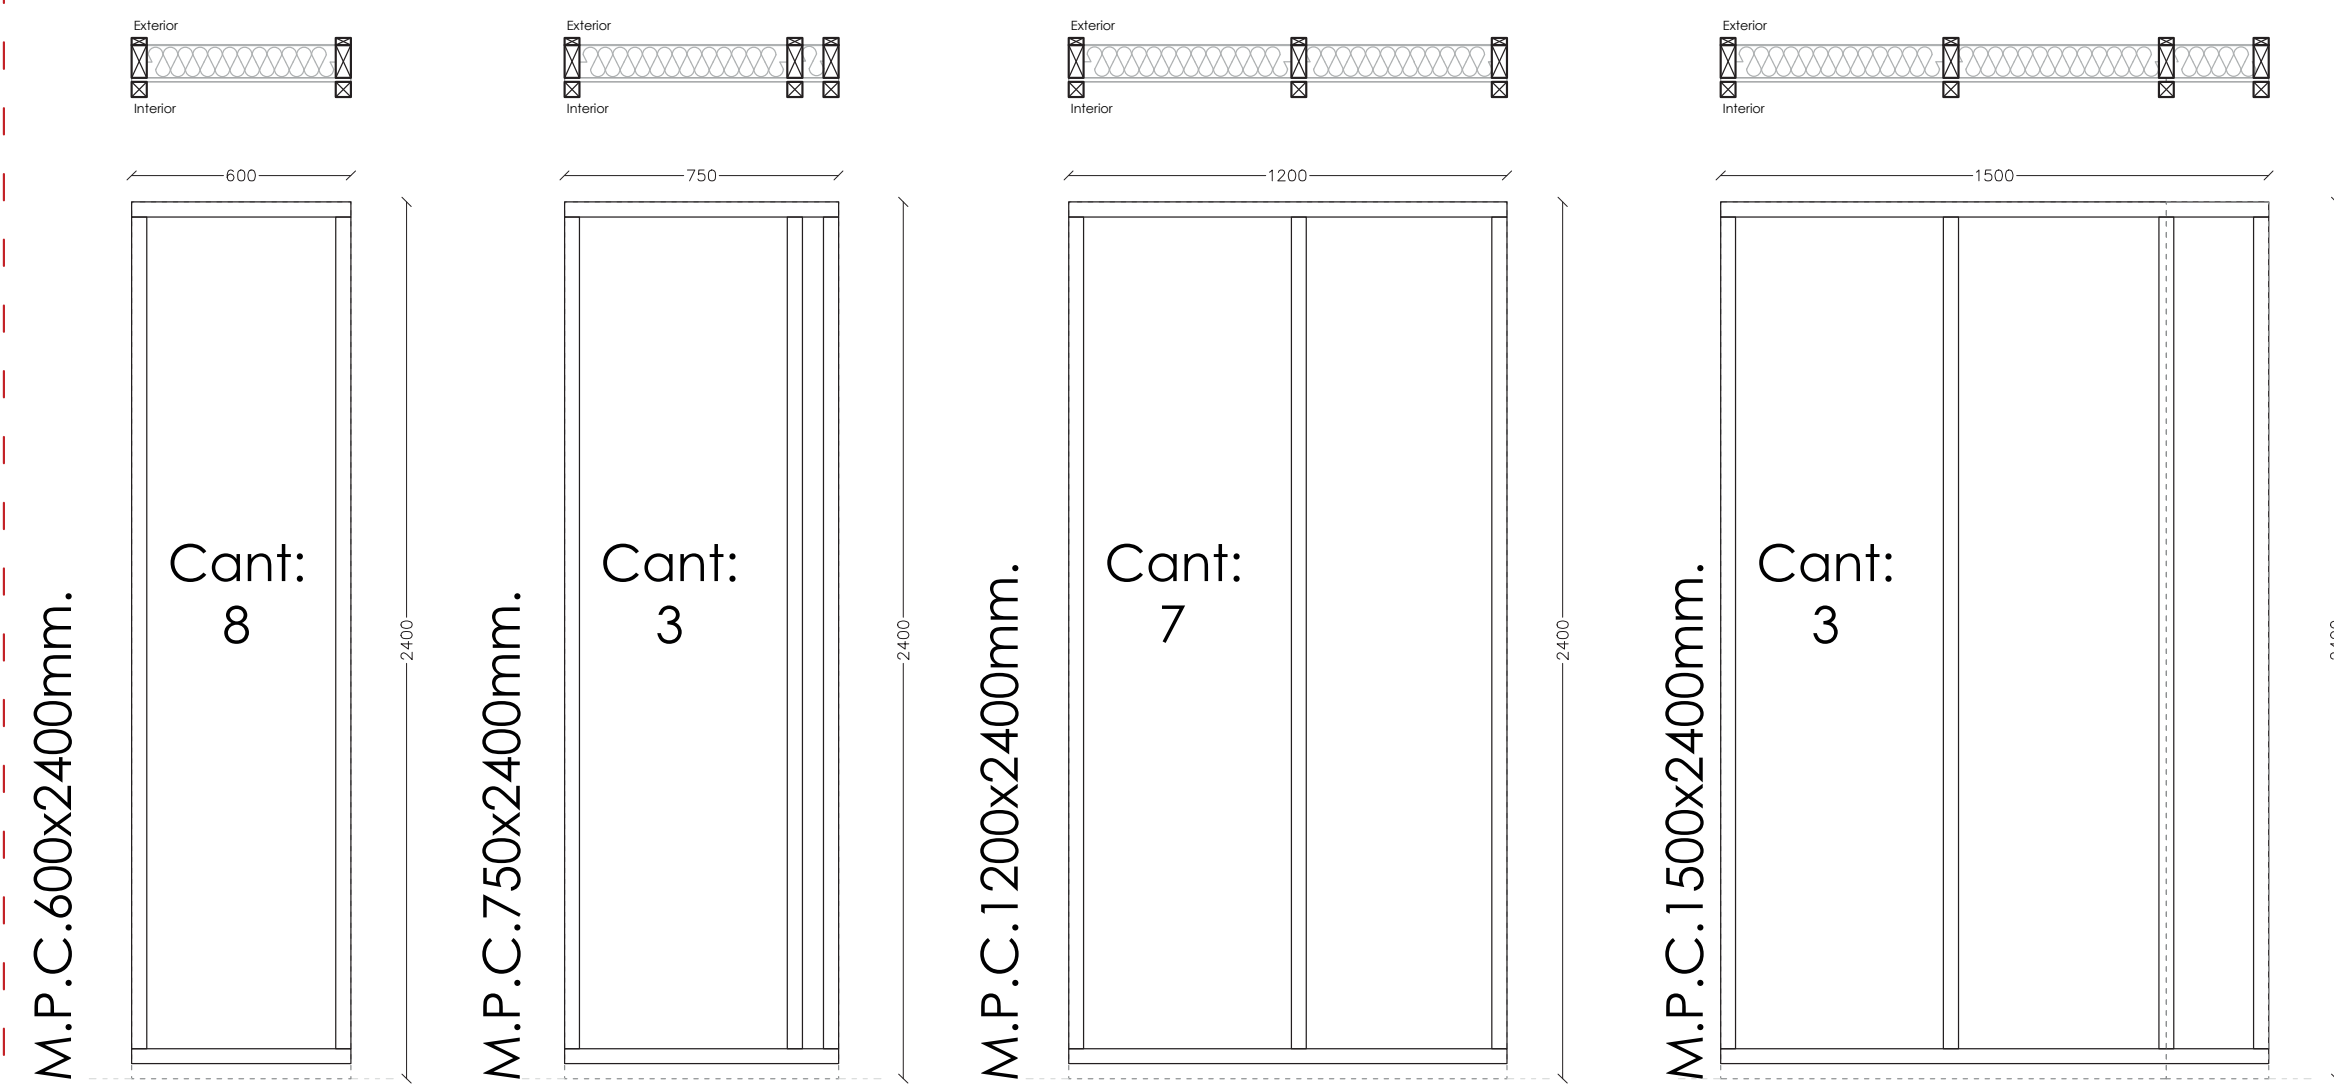


UNIONES PENIMETRALES:
5 componentes 1D

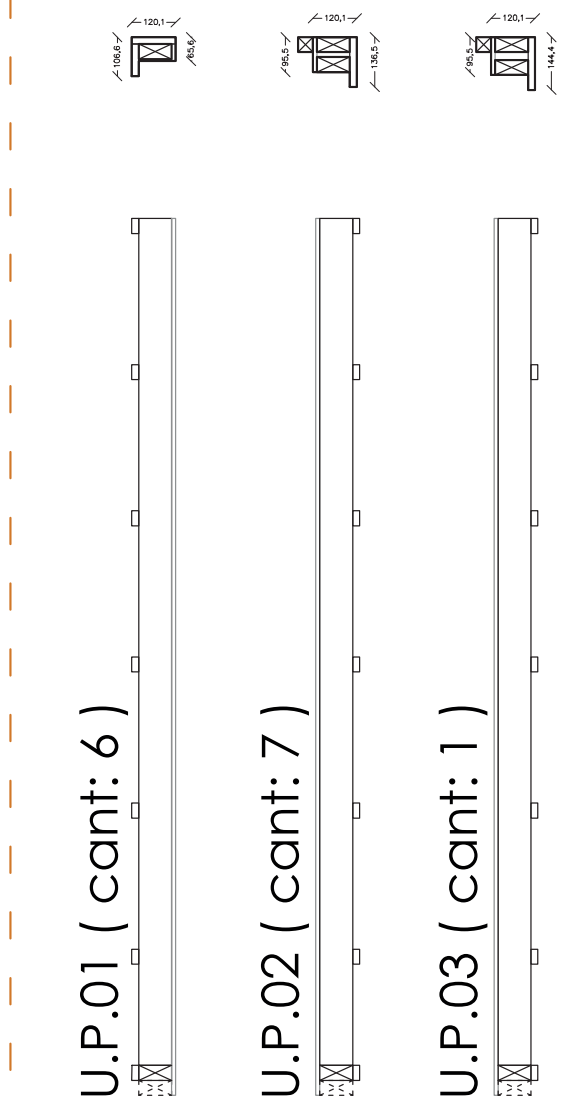

UNIONES PENIMETRALES:
3 componentes 1D

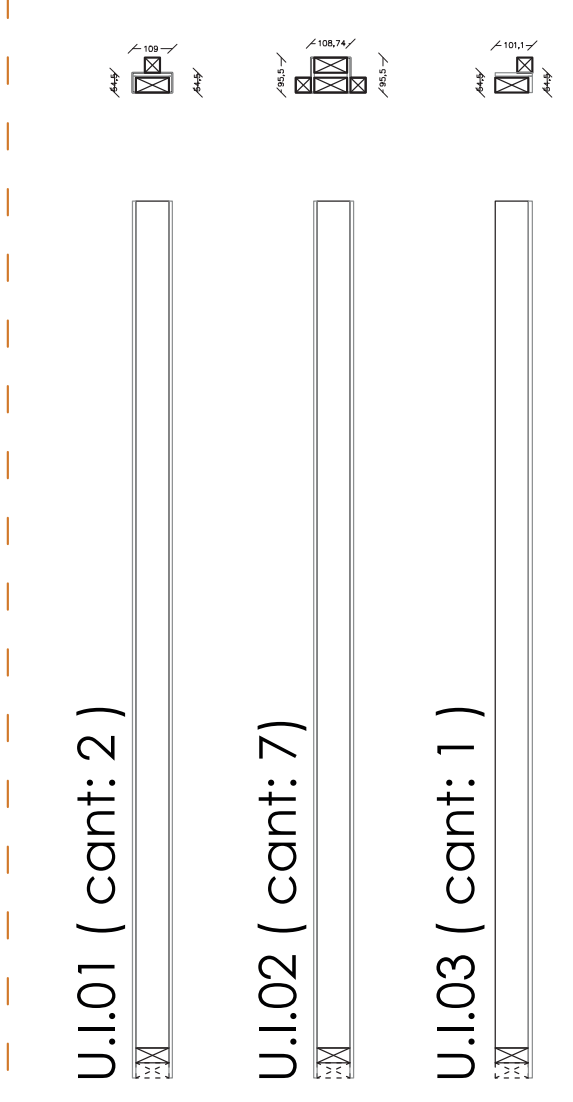

PISO VENTILADO : 3 componentes 2D
(cantidad total : 39)

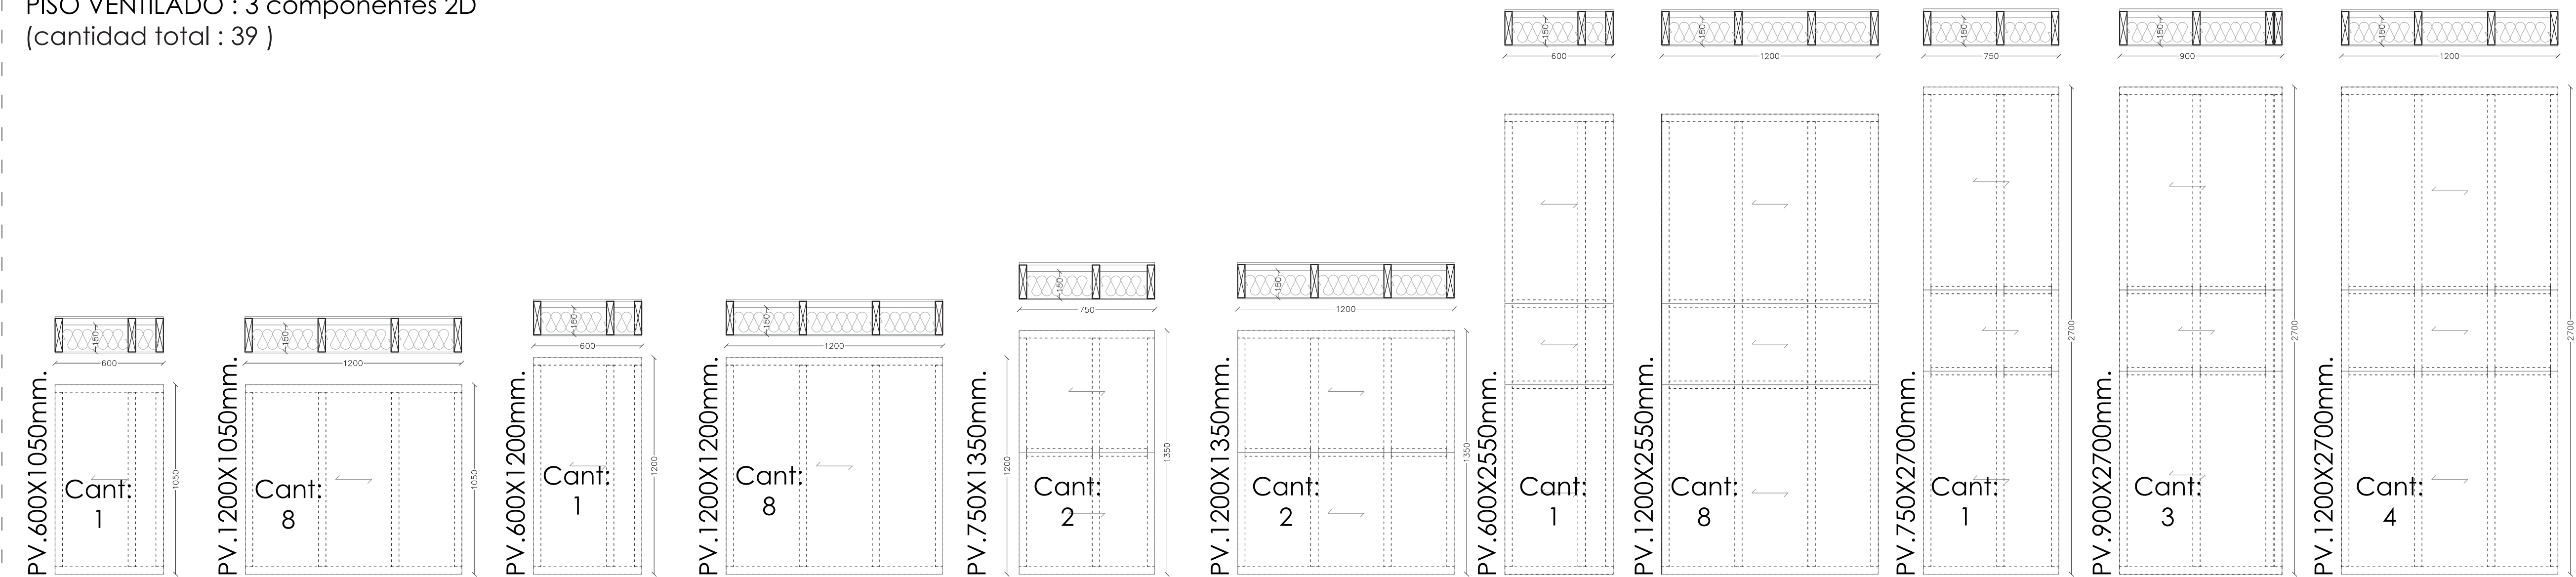

CONTENIDO:

Cantidad de componentes bloques para la
Vivienda Social "Casa Entre Corredores", Flo-
rida. Región del Biobío.

ESCALAS: 1:20:20






FORMATO: A1

DESCRIPCIÓN:

La siguiente lamina contiene la
cantidad de componentes bloques
que se utilizan la vivienda social
diseñada para la Región del Biobío.


00004

11.07.2025

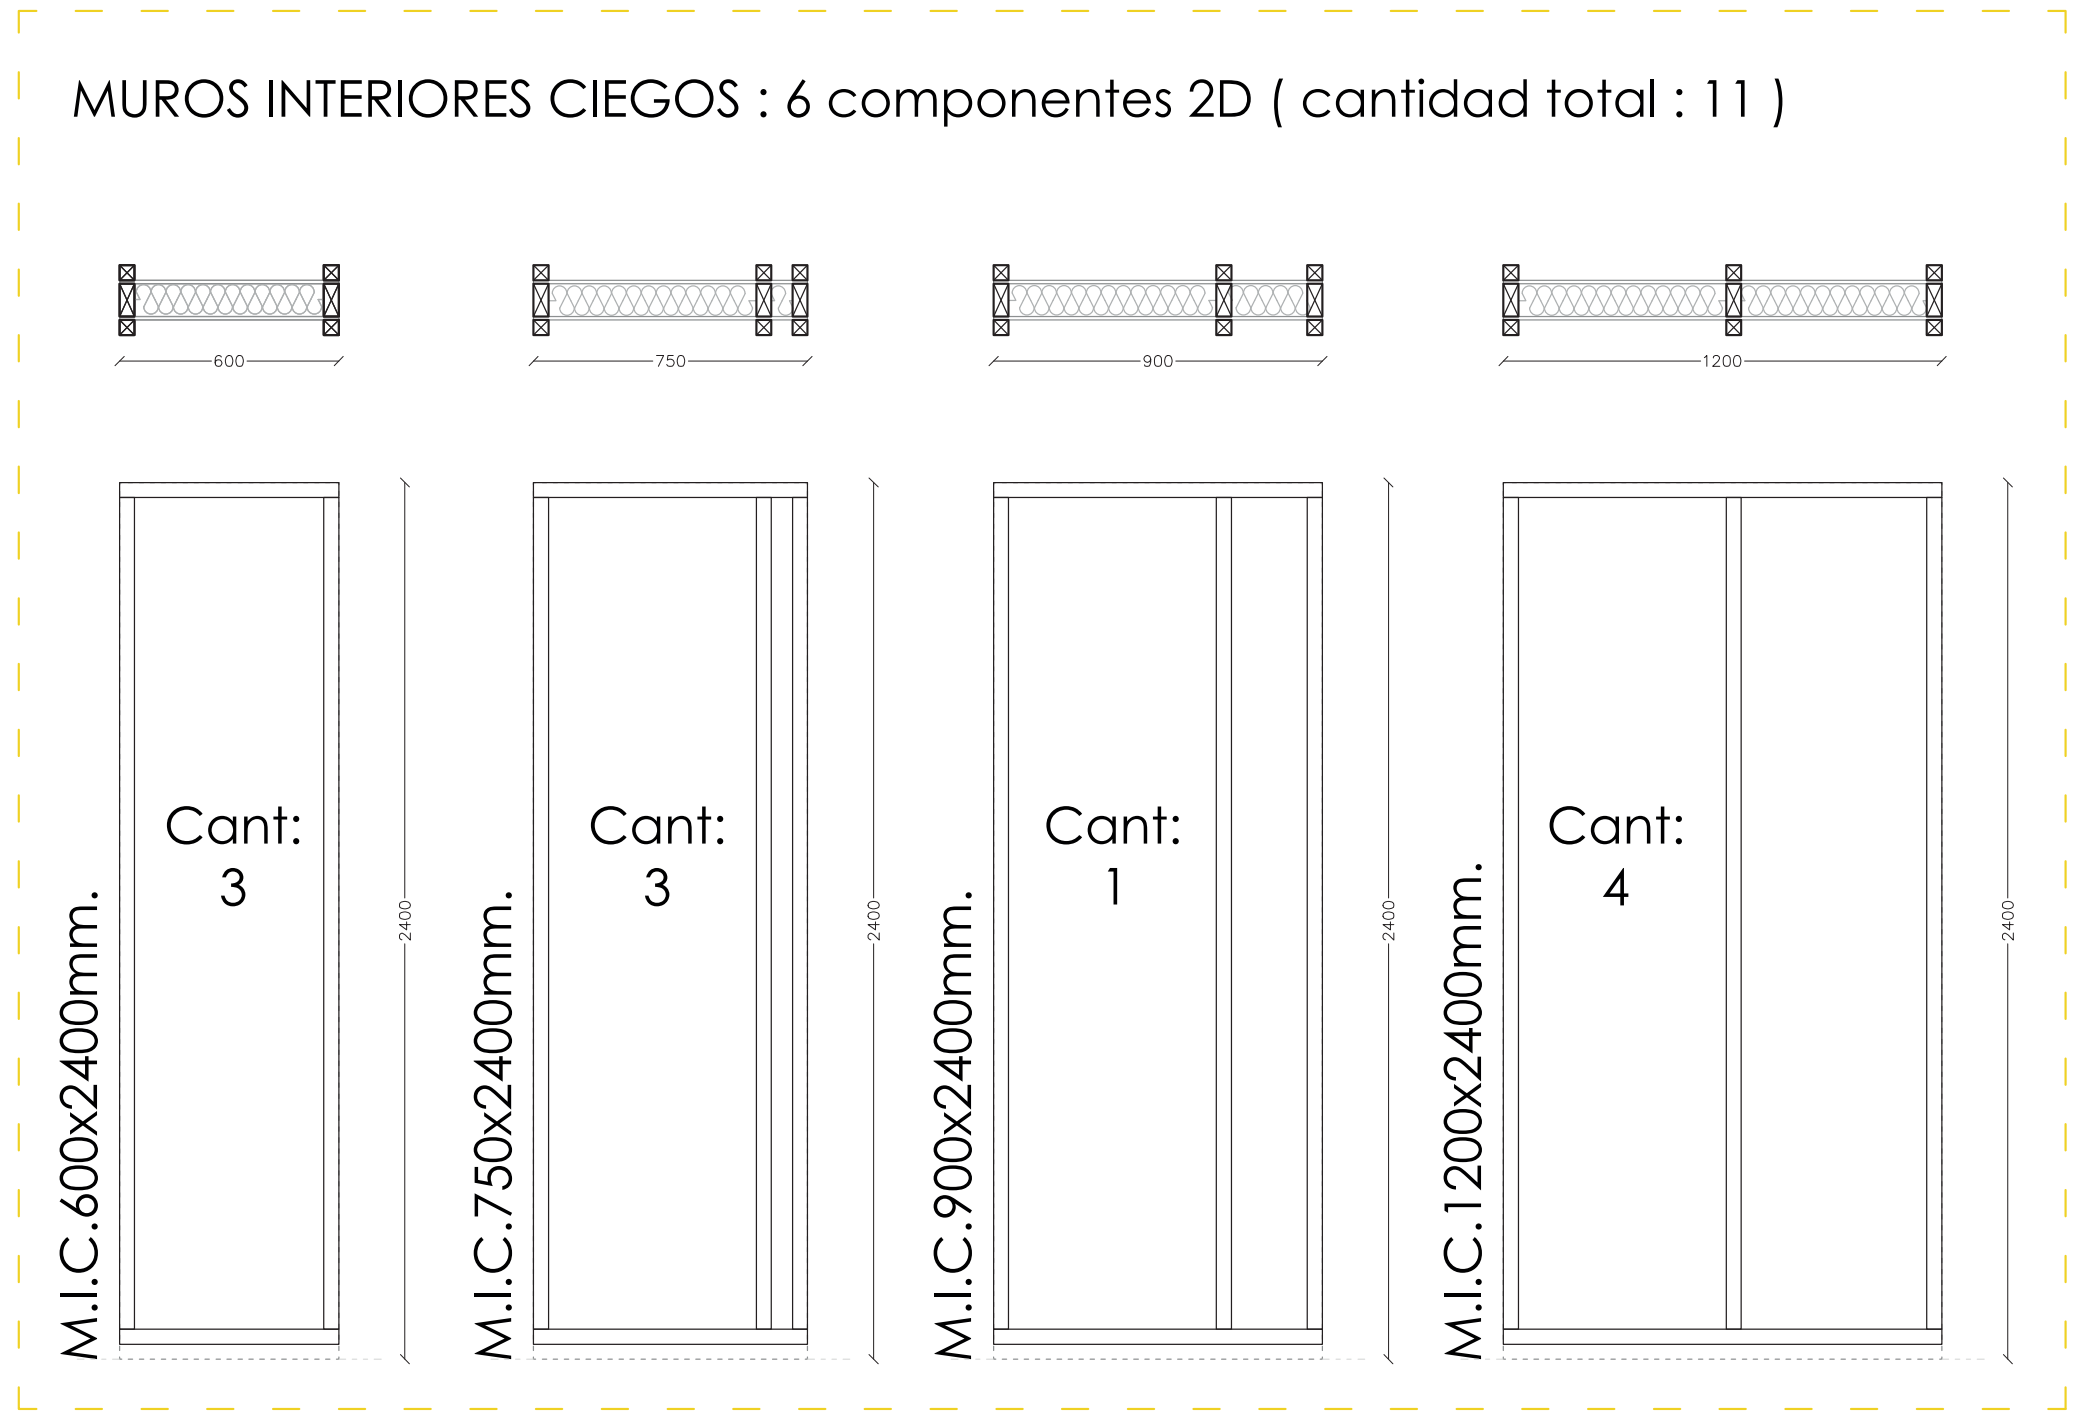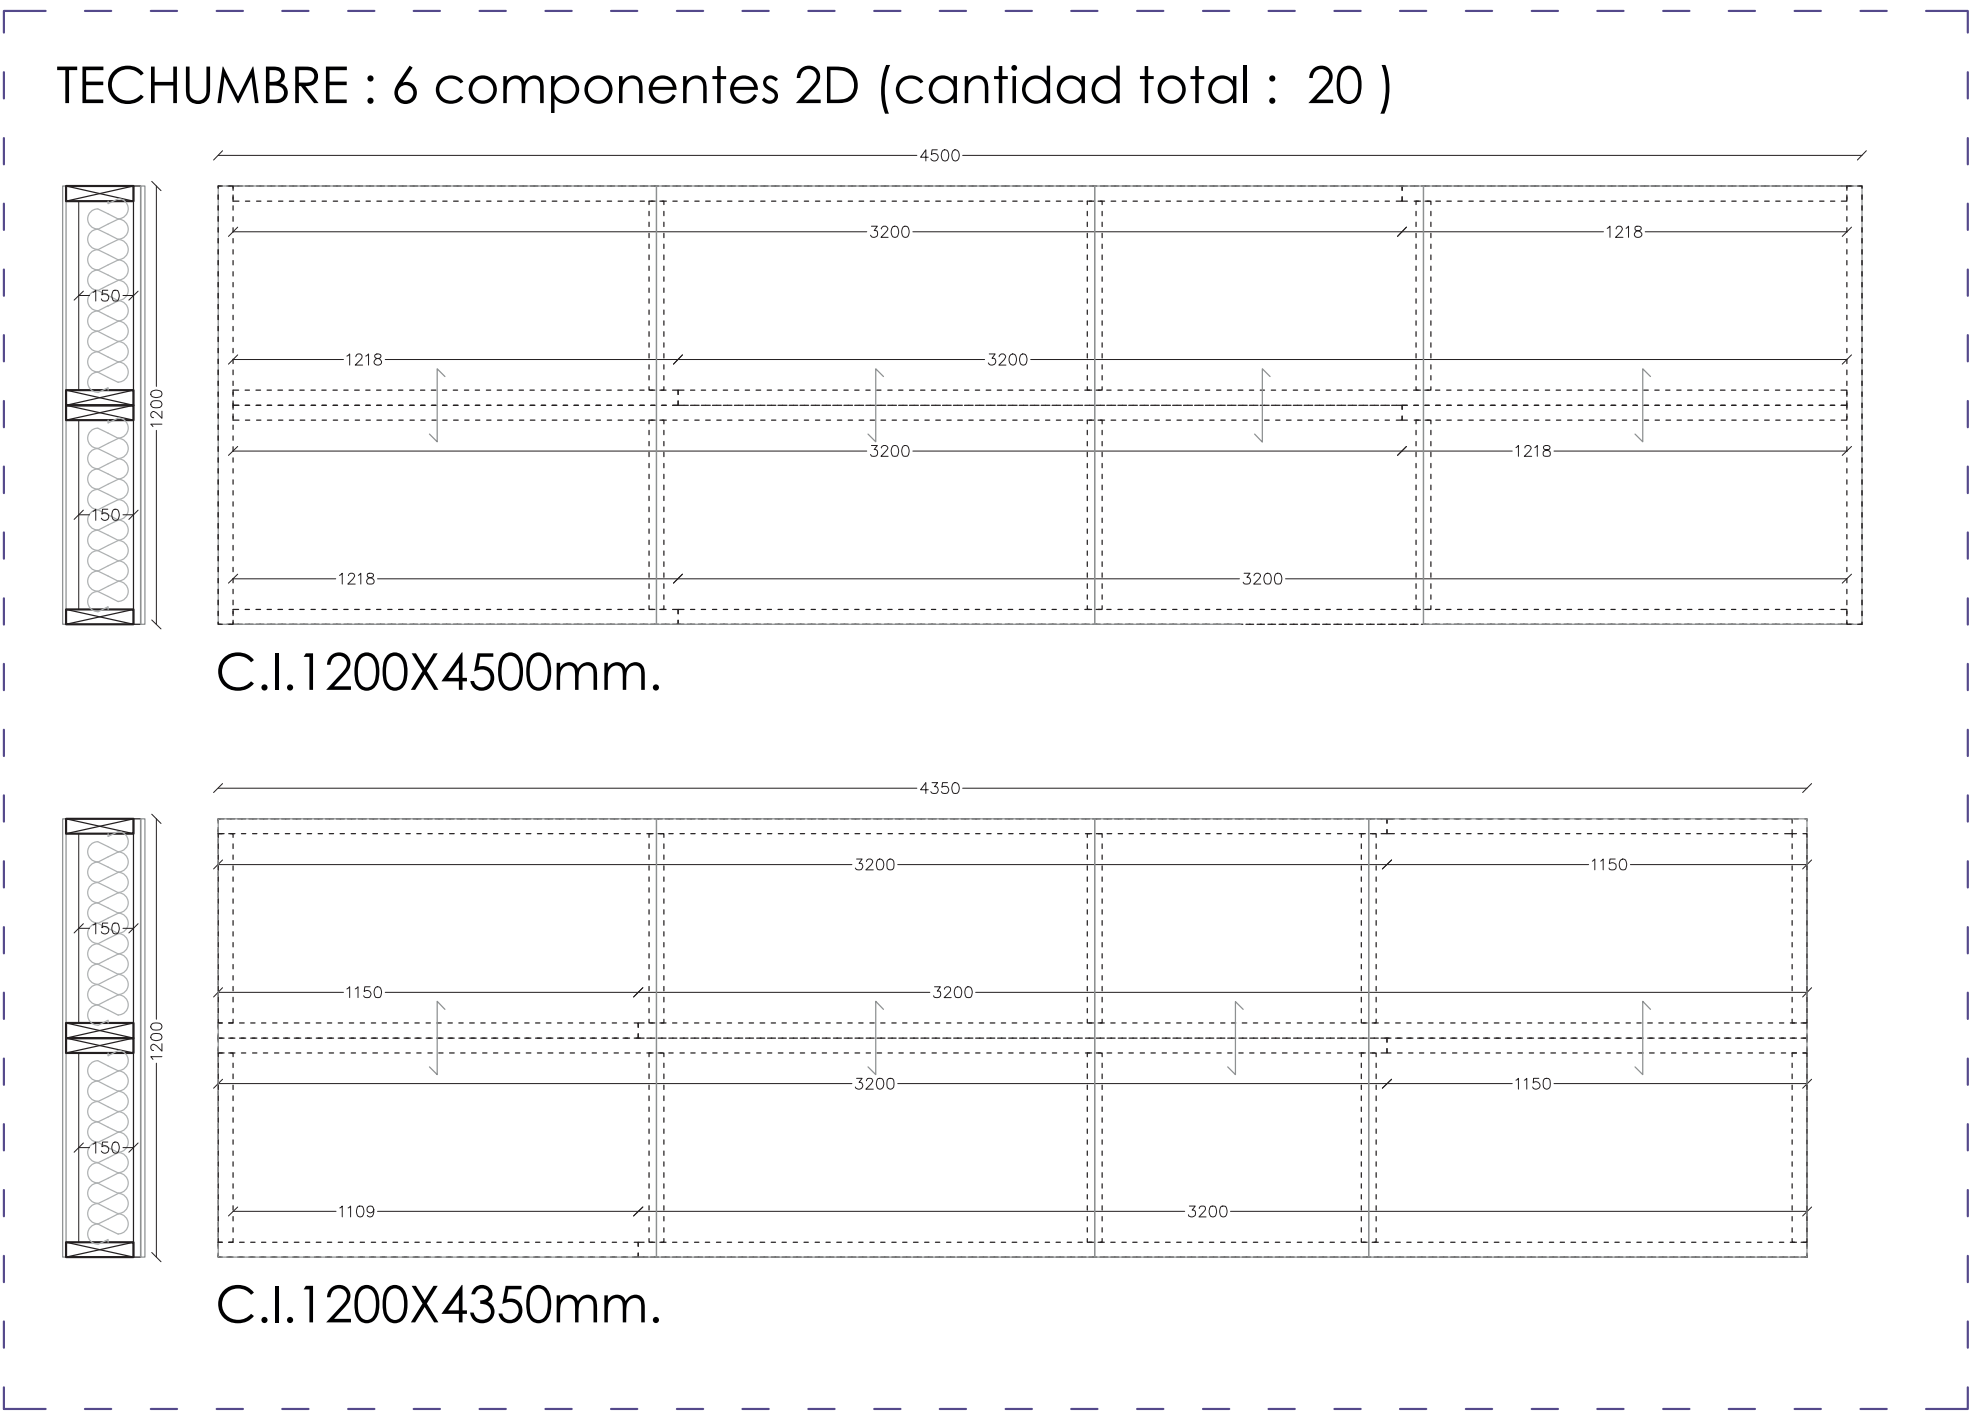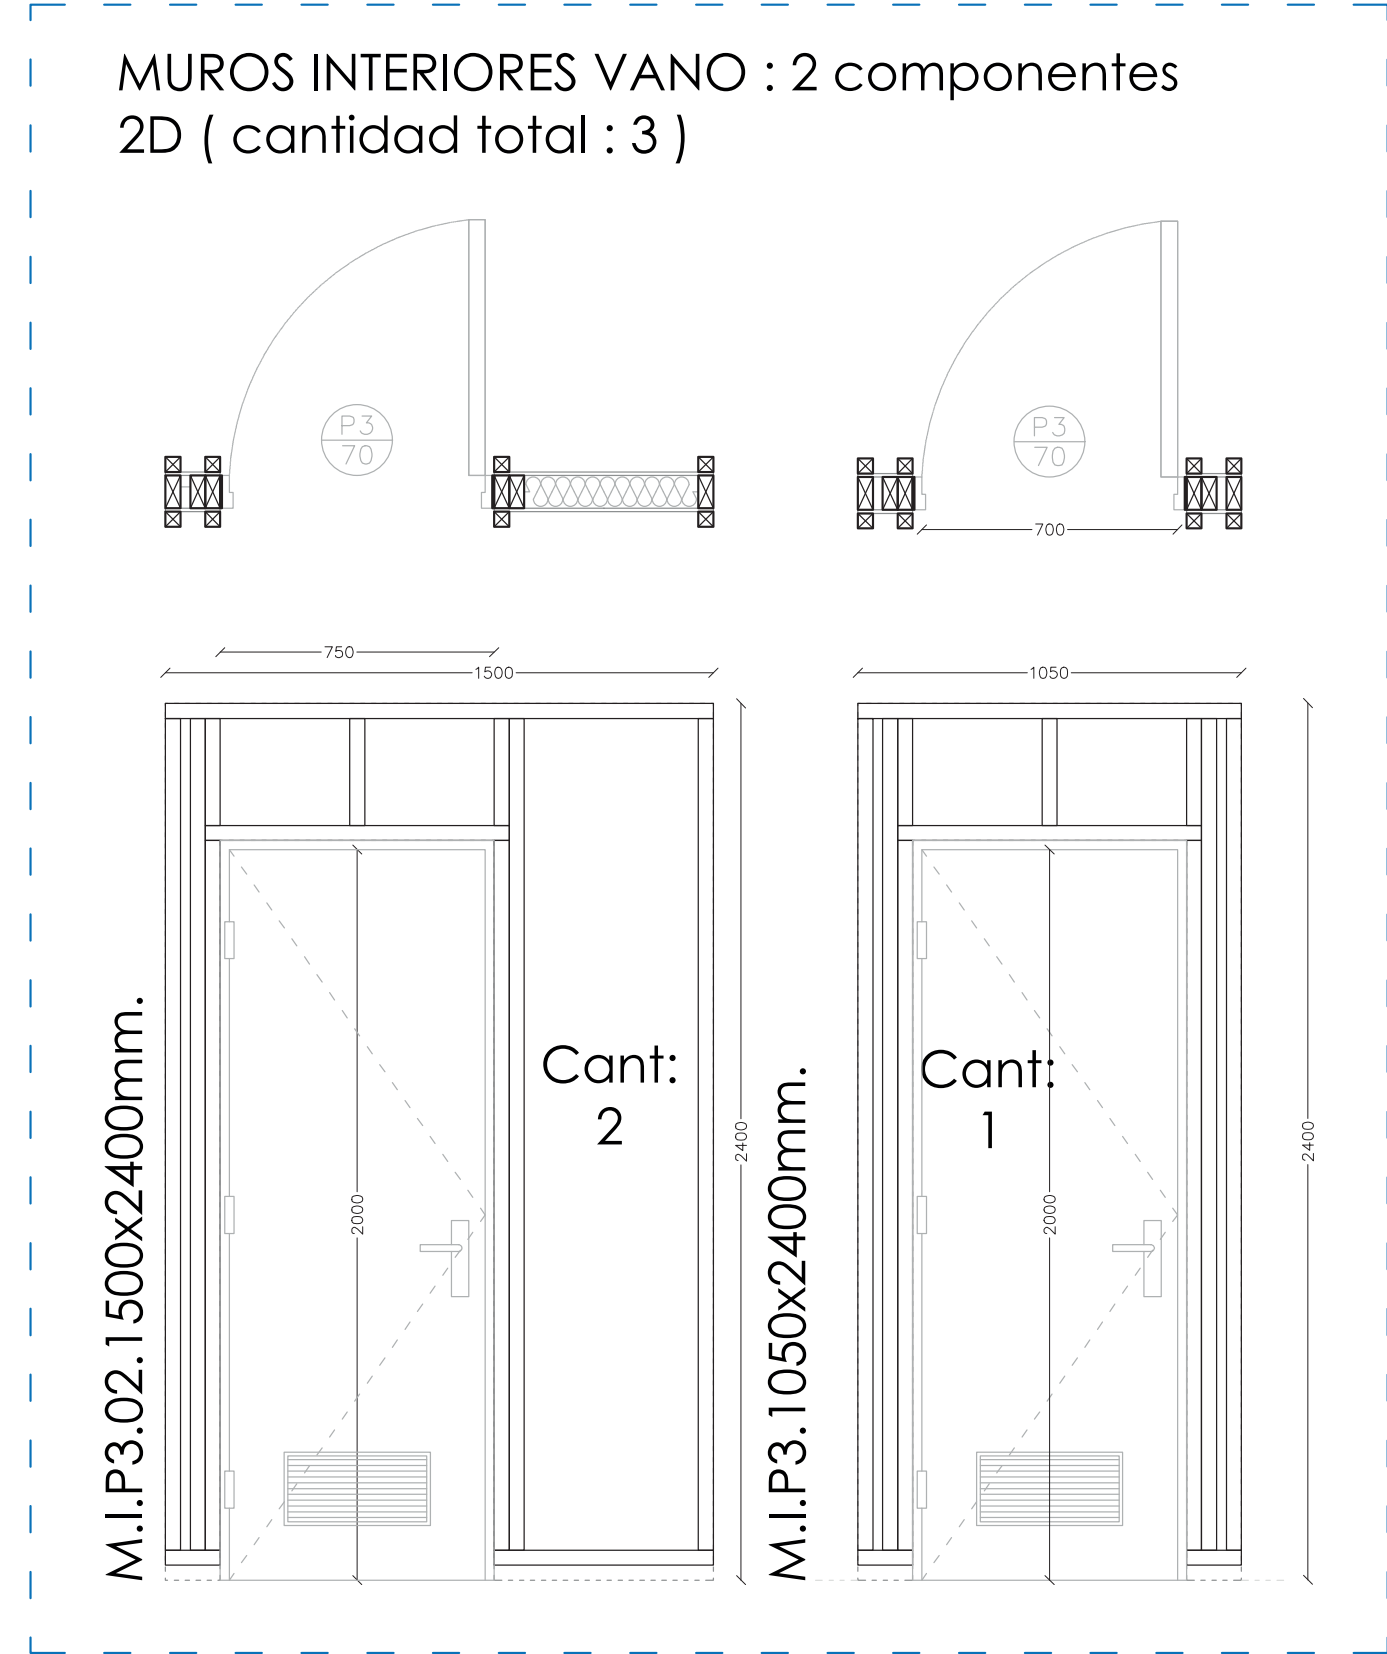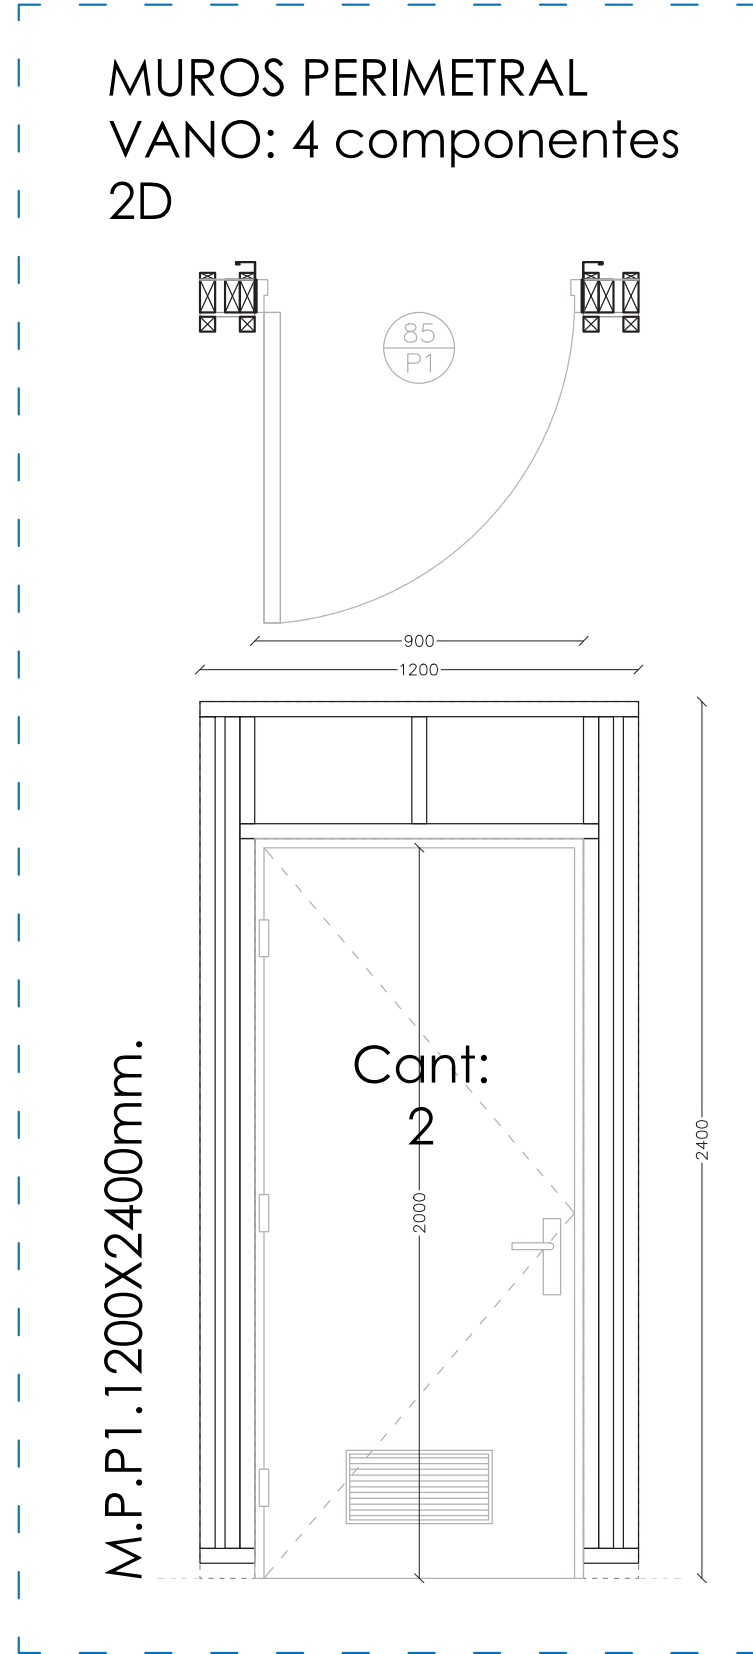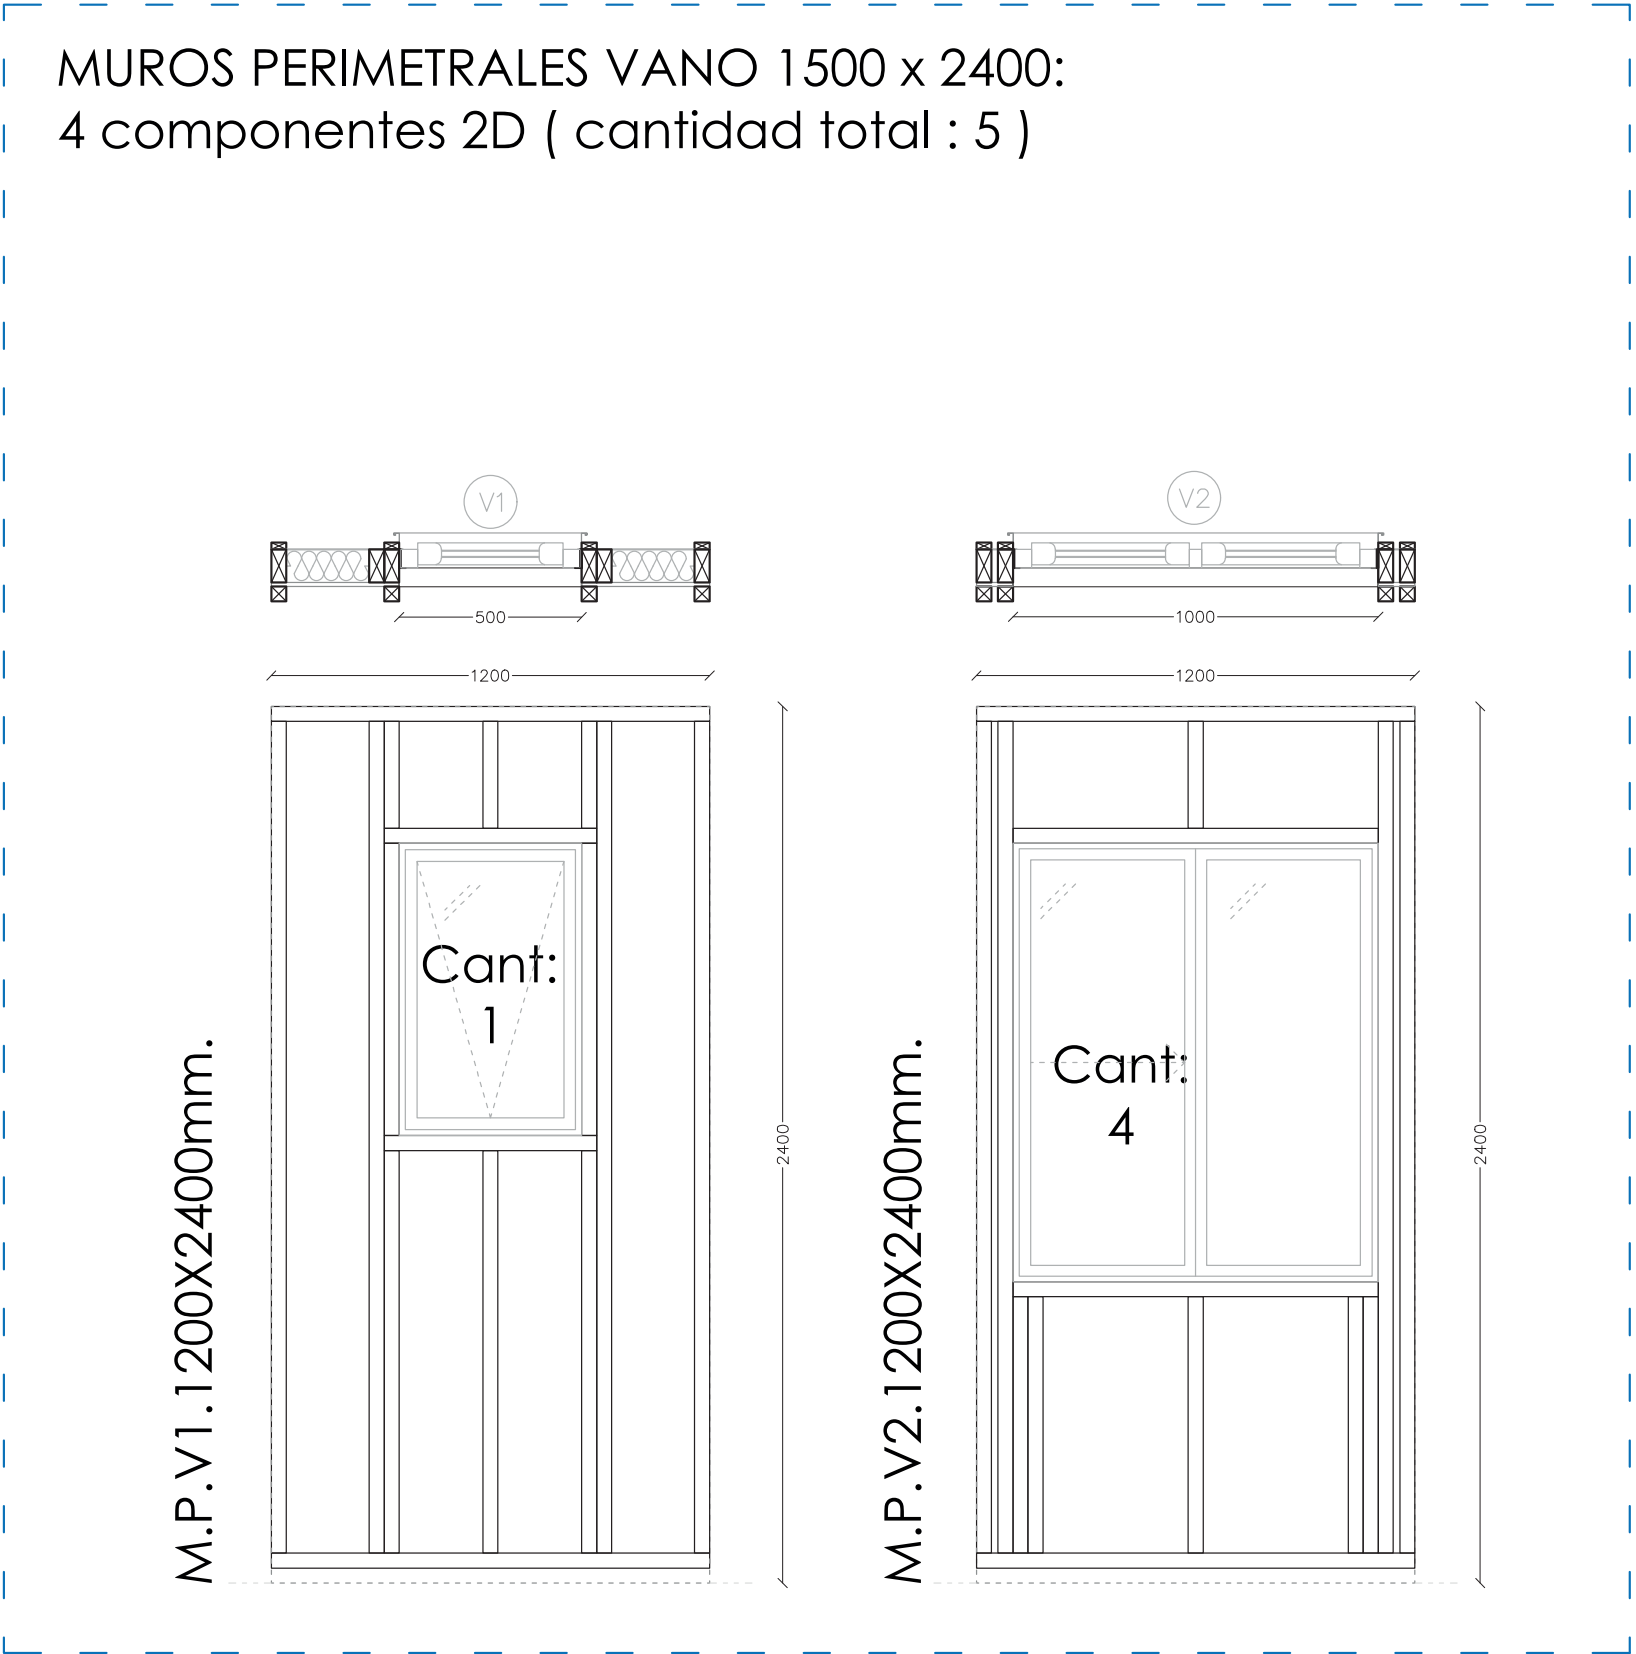

Cantidad de
componentes total
"Vivienda d.s 49 tipología
continua":

101 Componentes 2D
46 Uniones 1D

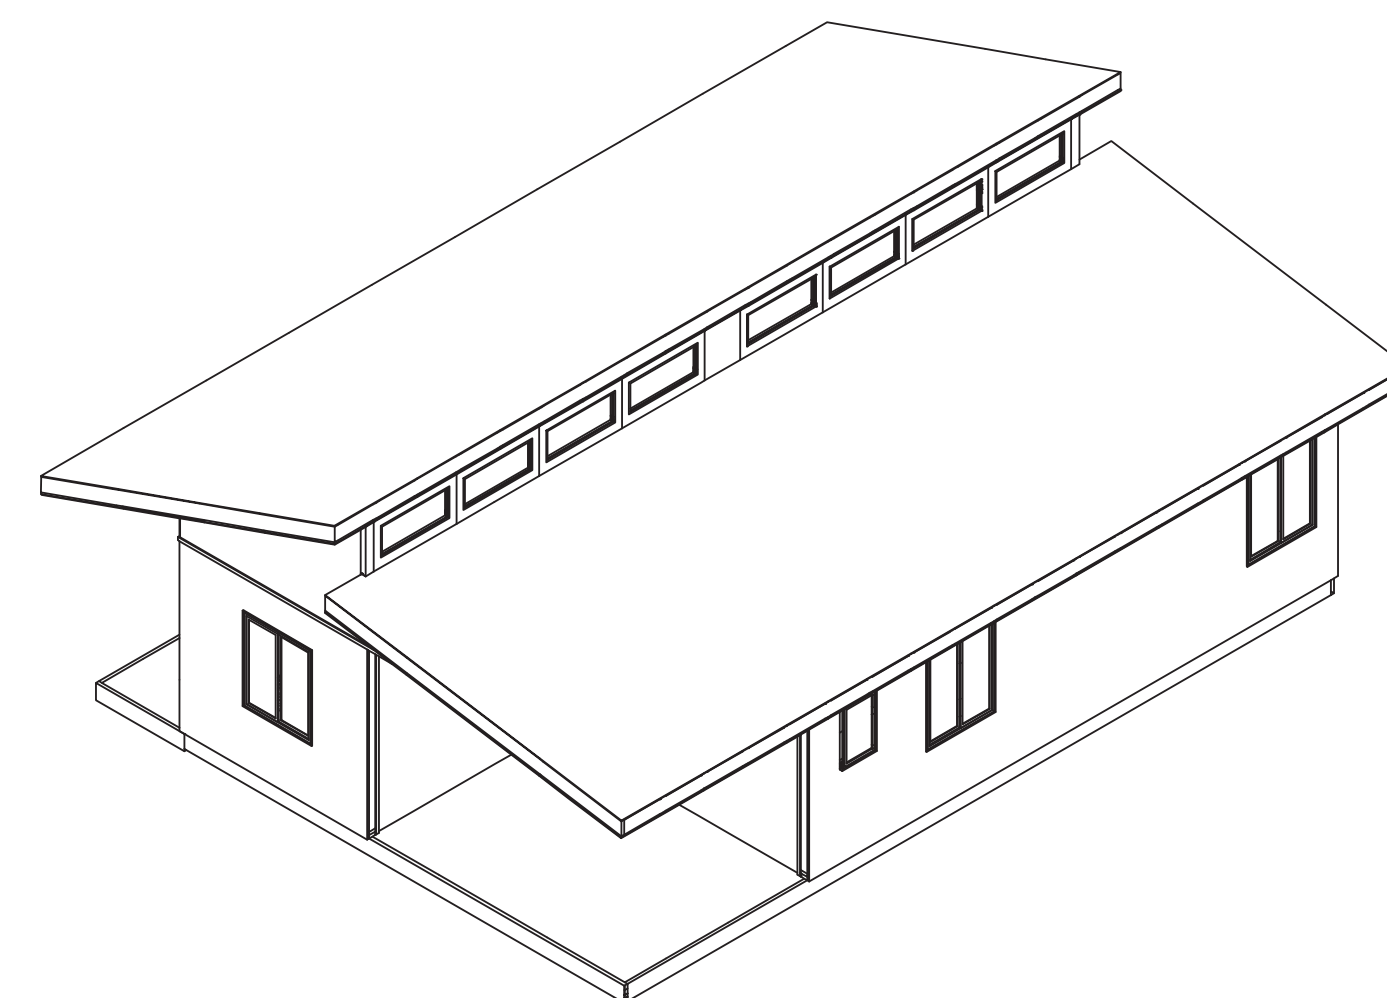

CONTENIDO:
Cantidad de componentes bloques para la
Vivienda Social "Vivienda Piedra Negra",Cu-
ranilahue, Región del Biobío.

ESCALAS: 1:20:20

FORMATO: A1

DESCRIPCIÓN:

La siguiente lamina contiene la
cantidad de componentes bloques
que se utilizan la vivienda social
diseñada para la Región del Biobío.

00005

11.07.2025