


Planta primer nivel componentes de muros | "Vivienda d.s 49 tipología Aislada"
Escala 1:20

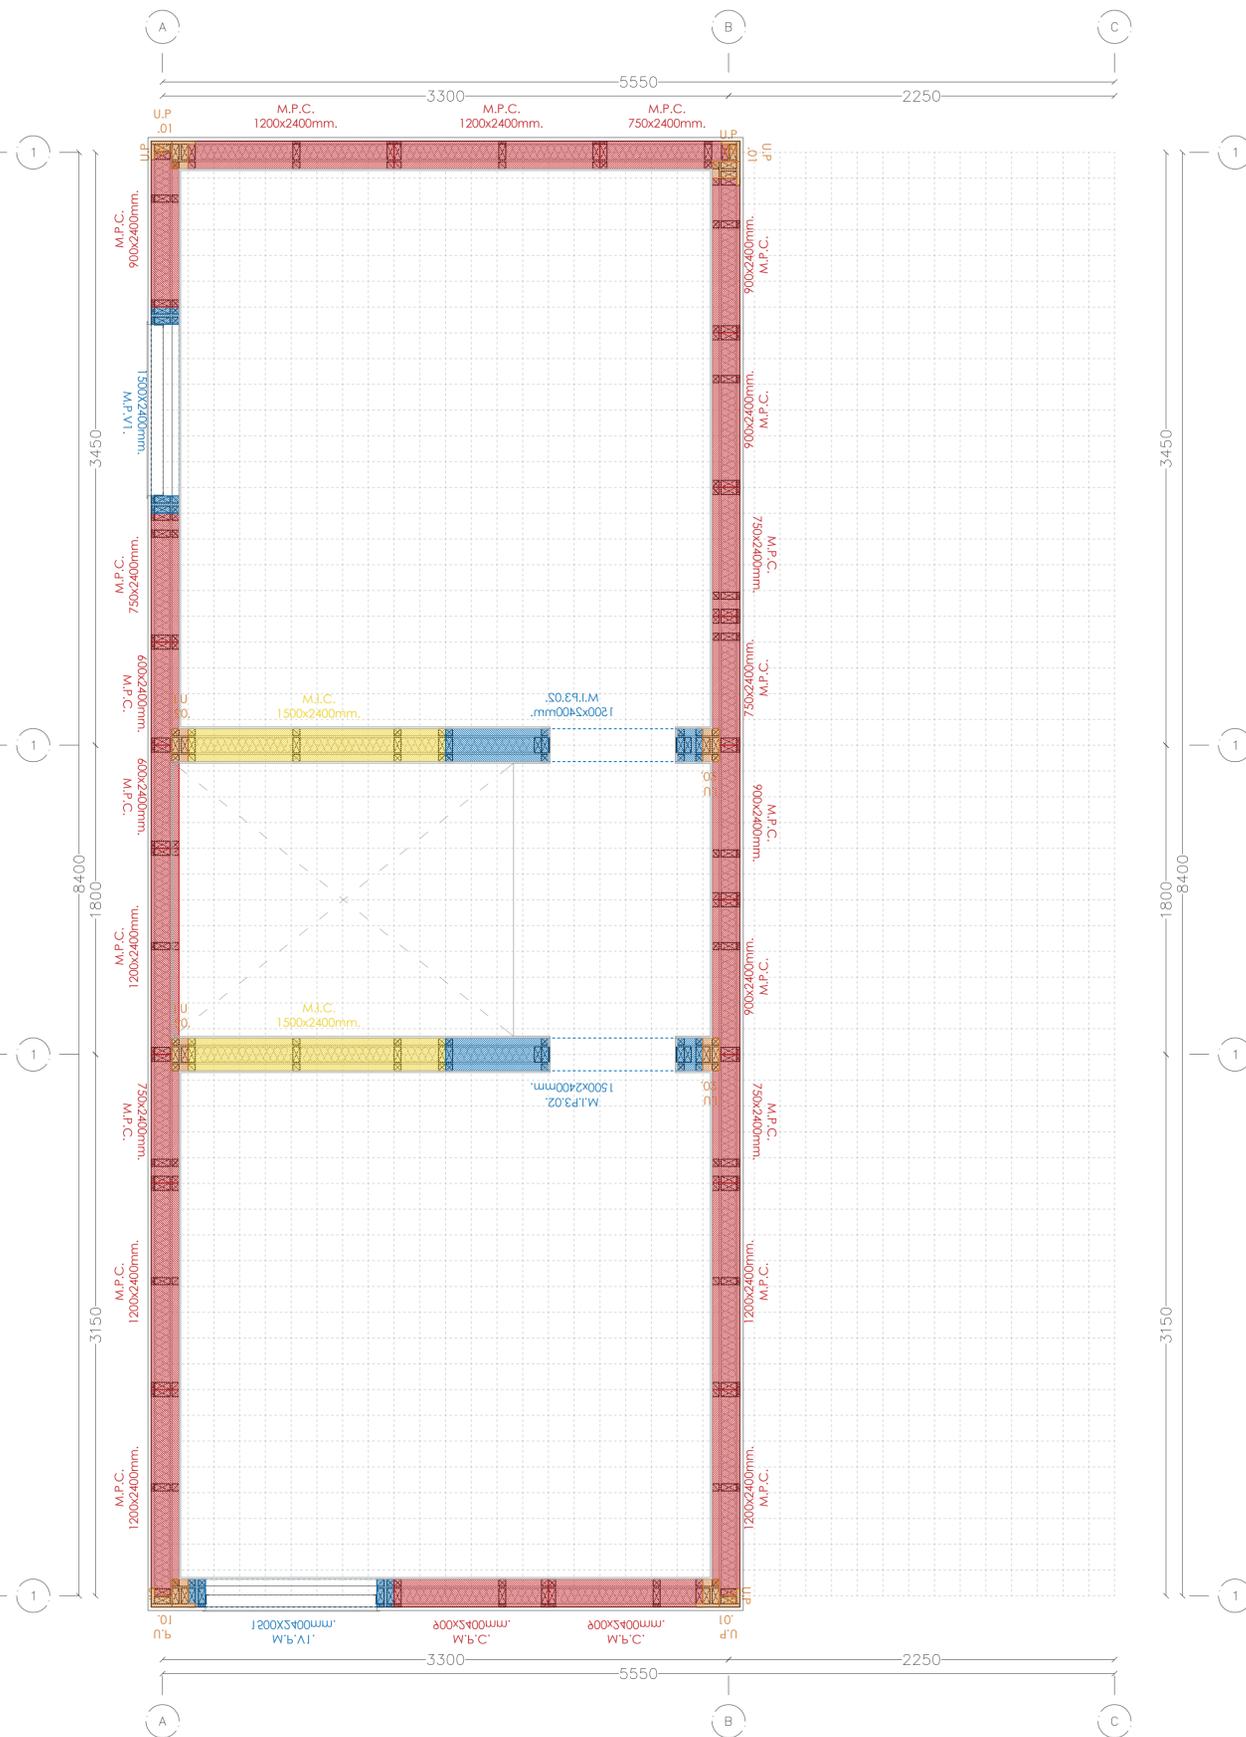

Planta segundo nivel componentes de muros | "Vivienda d.s 49 tipología Aislada"
Escala 1:20

CONTENIDO:

Planta de componentes bloques de Vivienda Social "Vivienda Piedra Negra" Curanilahue, Región del Biobío.

ESCALAS: 1:20:20

FORMATO: A1


DESCRIPCIÓN:

La siguiente lamina contiene la planimetría de planta 2 y planta 1 de la vivienda junto con el desglose de los componentes de muro.


00002

11.07.2025



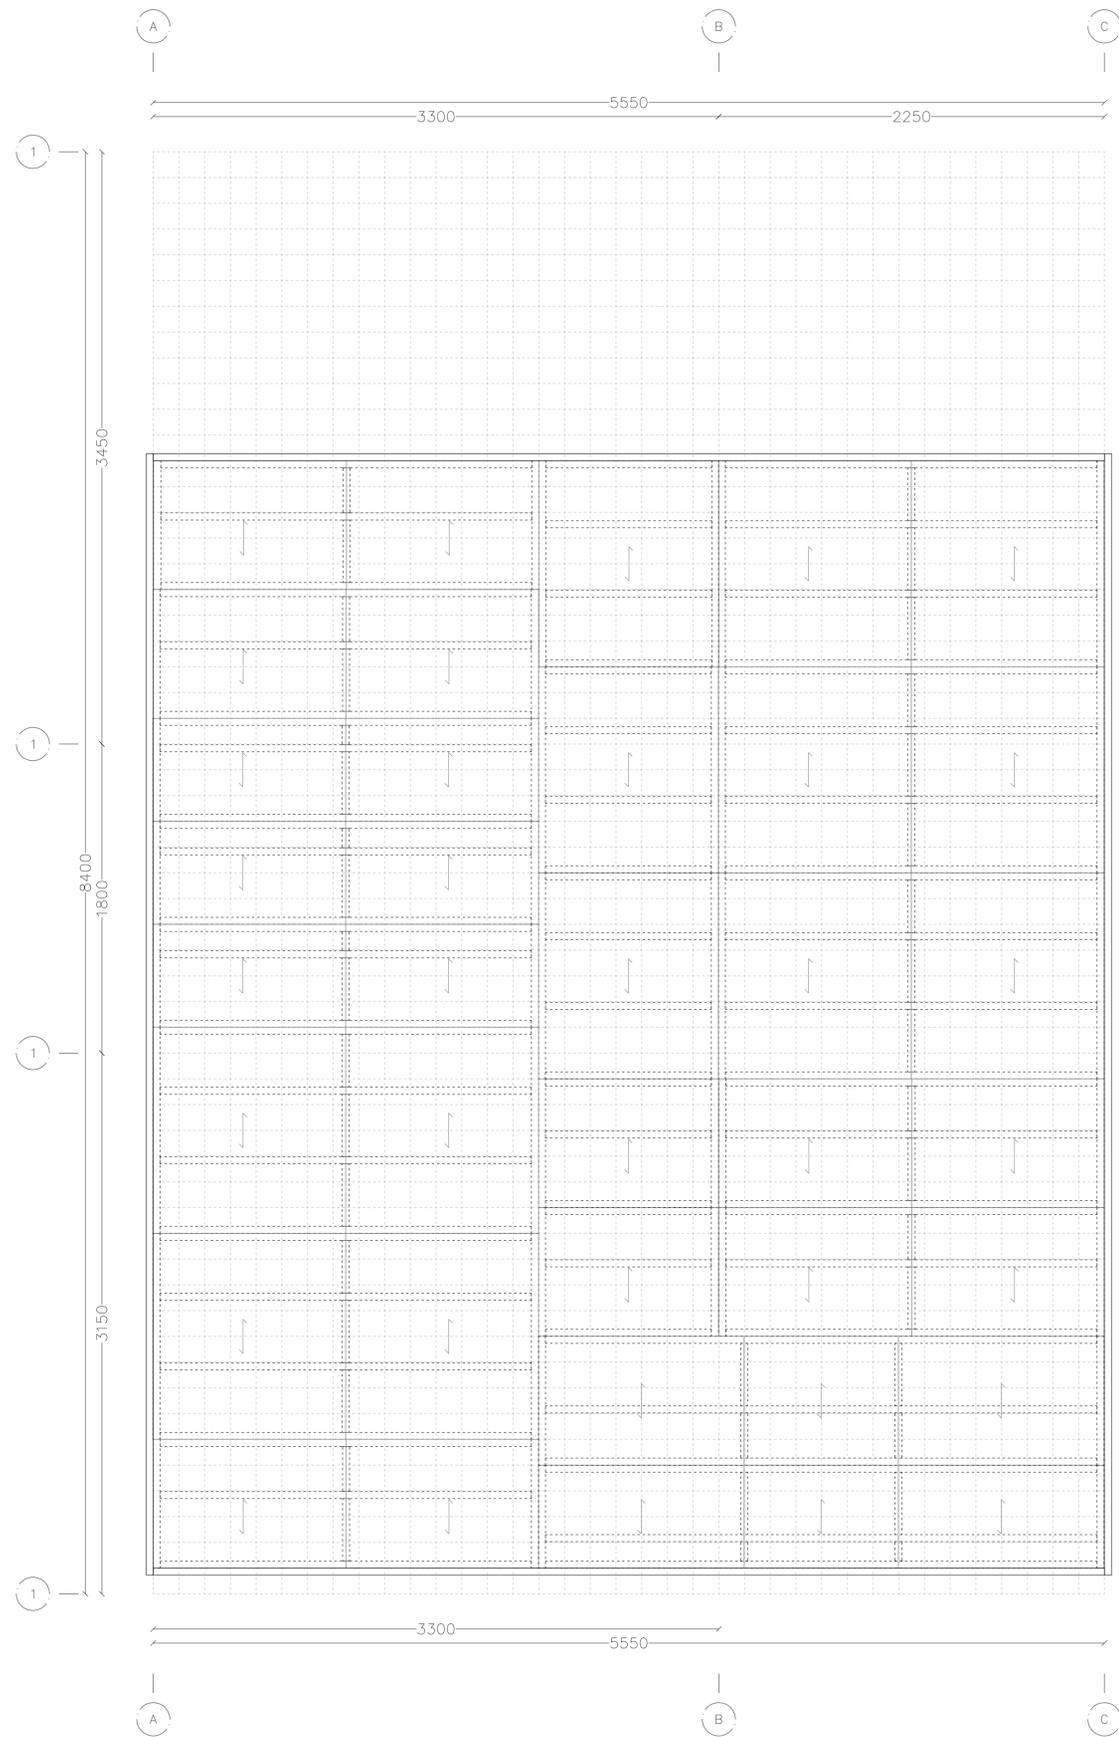

Planta Piso ventilado | "Vivienda d.s 49 tipología Aislada"
Escala 1:20

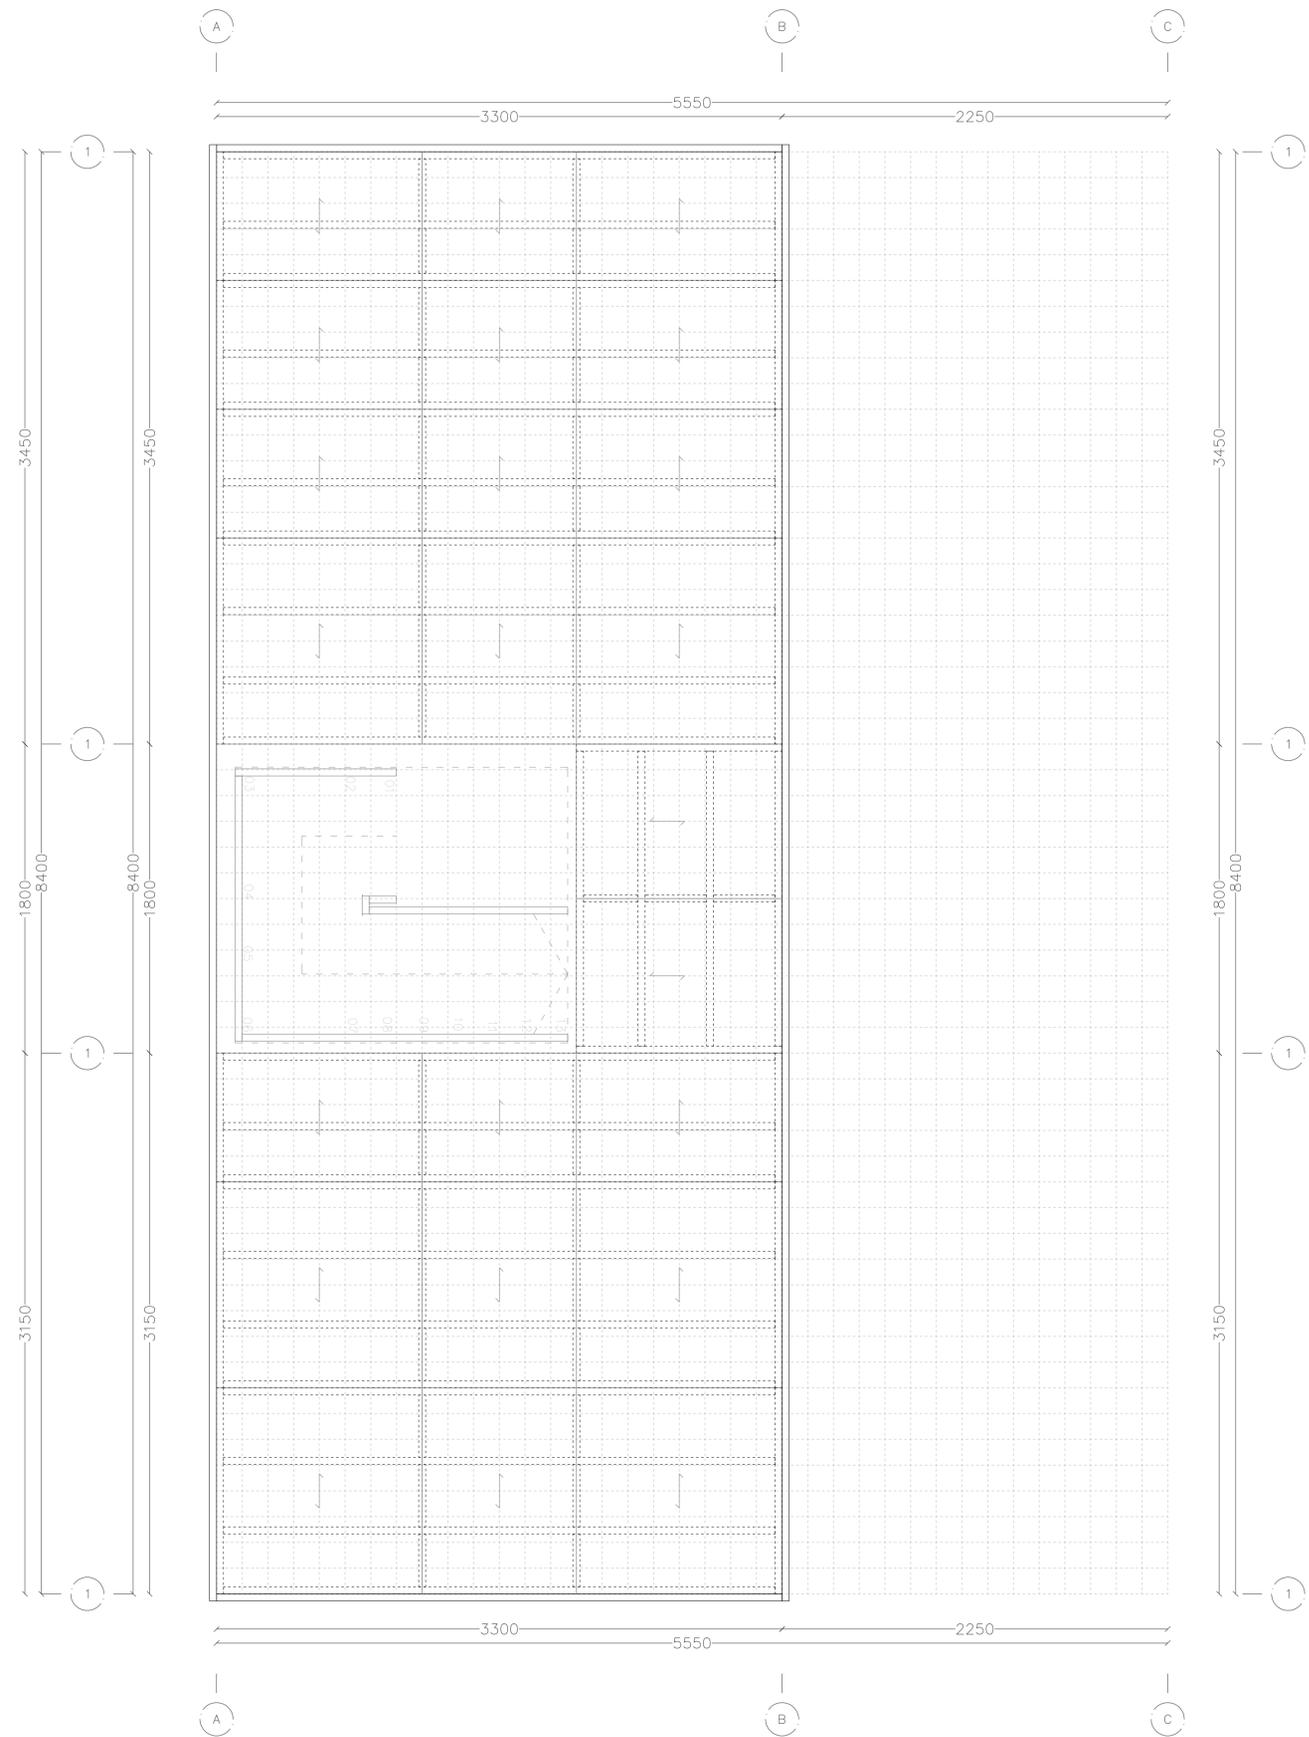

Planta Entrepiso | "Vivienda d.s 49 tipología Aislada"
Escala 1:20

CONTENIDO:
Planta de componentes bloques de Vivienda Social "Vivienda Piedra Negra", Curanilahue, Región del Biobío.

ESCALAS: 1:20:20

FORMATO: A1


DESCRIPCIÓN:

La siguiente lamina contiene la planimetría de entrepiso y piso ventilado de la vivienda


00003

11.07.2025


MUROS PERIMETRALES CIEGOS : 5 componentes 2D (cantidad total : 32)

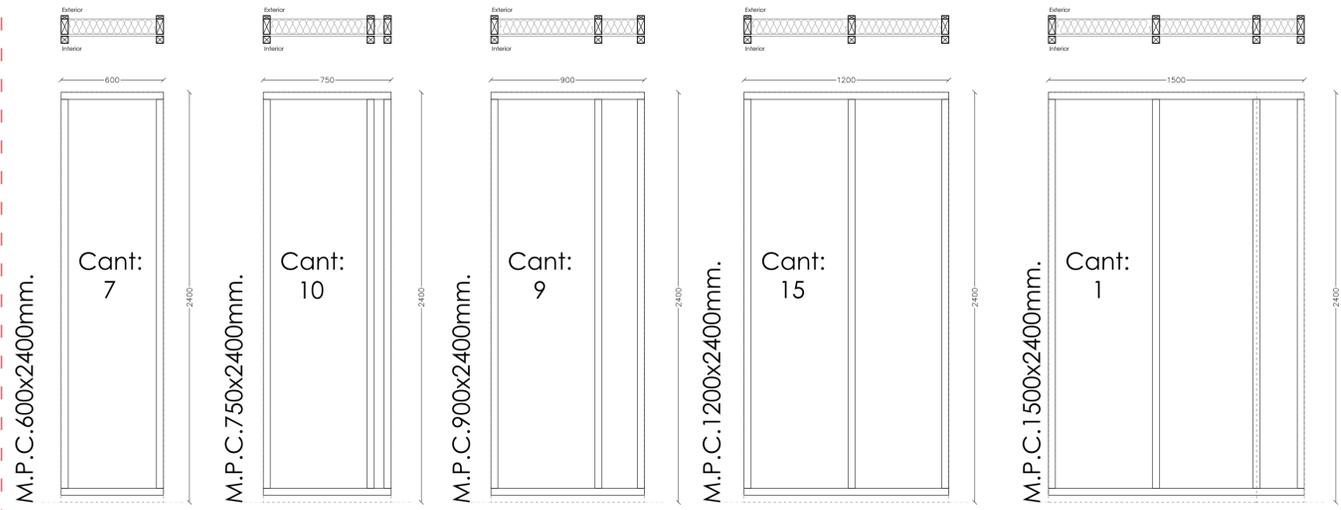


UNIONES PENIMETRALES:
5 componentes 1D

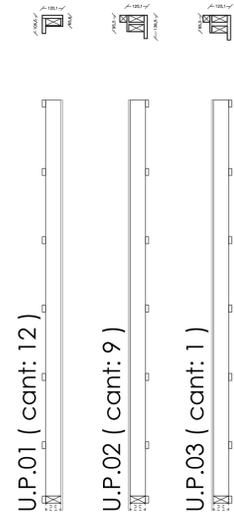


UNIONES PENIMETRALES:
3 componentes 1D

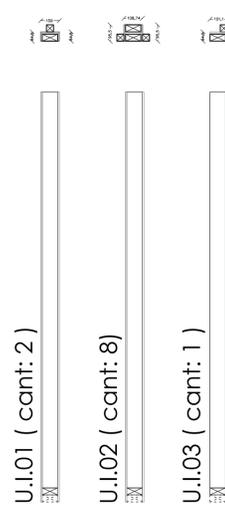

ENTREPISO : 9 componentes 2D (cantidad total : 15) E.E.1800X1159mm.

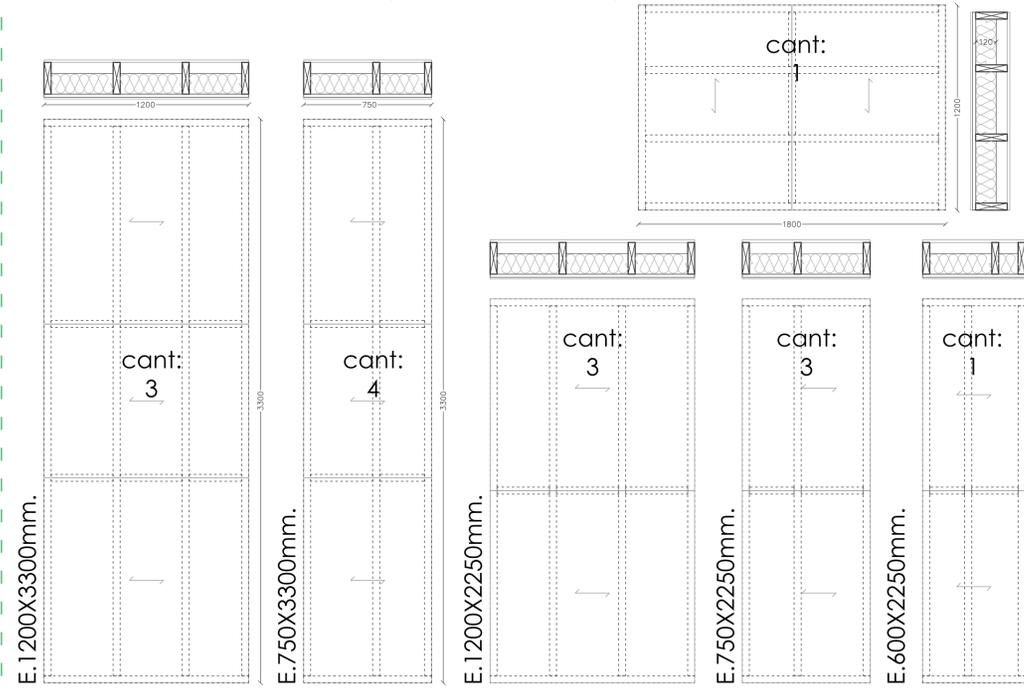

PISO VENTILADO : 3 componentes 2D
(cantidad total : 20)

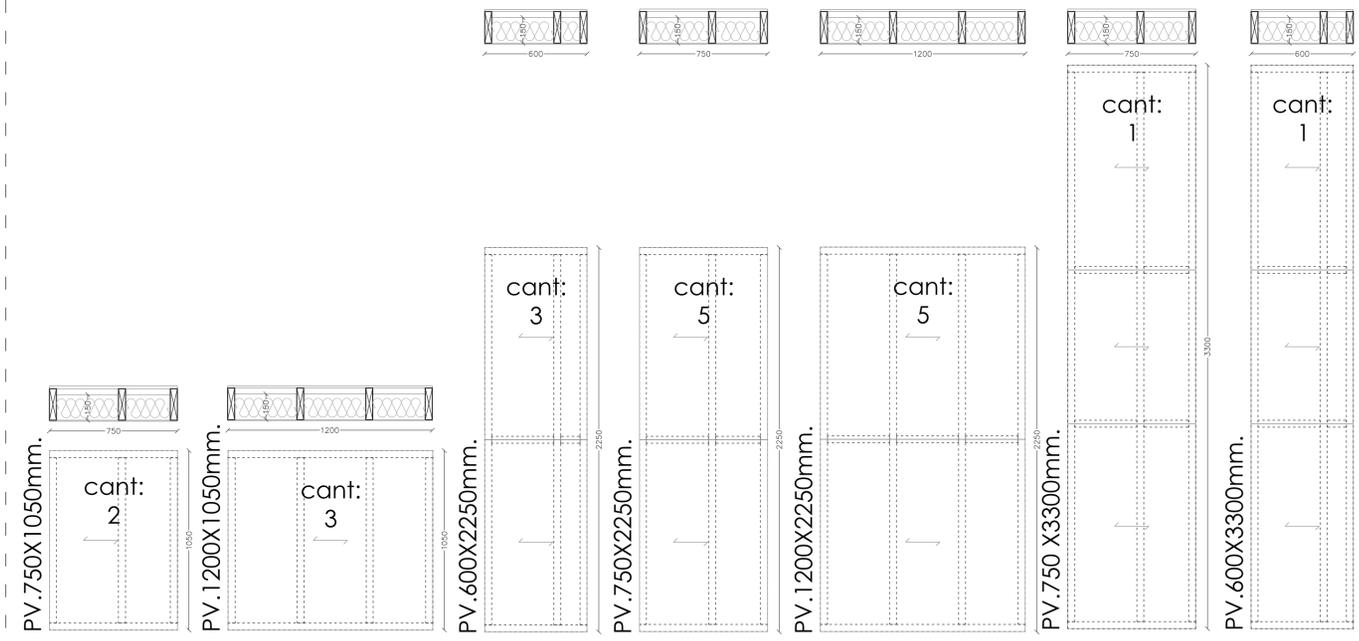

CONTENIDO:

Cantidad de componentes bloques para la Vivienda Social Región del Biobío.

ESCALAS: 1:20:20

FORMATO: A1


DESCRIPCIÓN:

La siguiente lamina contiene la cantidad de componentes bloques que se utilizan la vivienda social diseñada para la Región del Biobío.


00004

11.07.2025


MUROS PERIMETRALES VANO 1500 x 2400:
4 componentes 2D (cantidad total : 5)

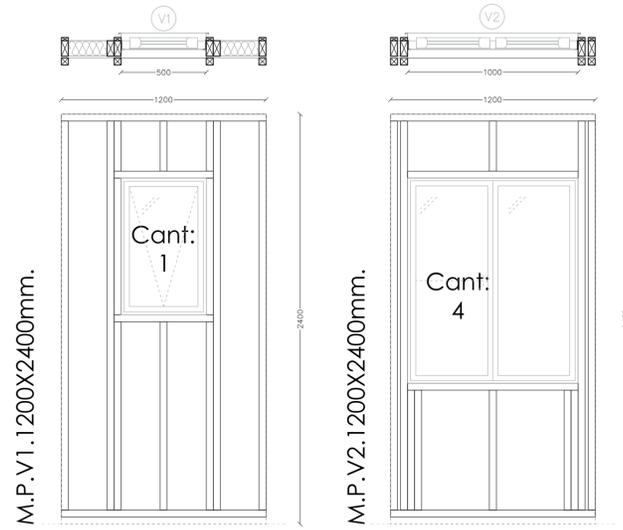


MUROS PERIMETRAL
VANO: 4 componentes
2D

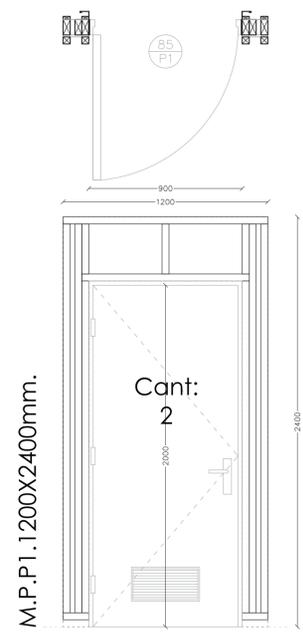


MUROS INTERIORES VANO : 2 componentes
2D (cantidad total : 3)

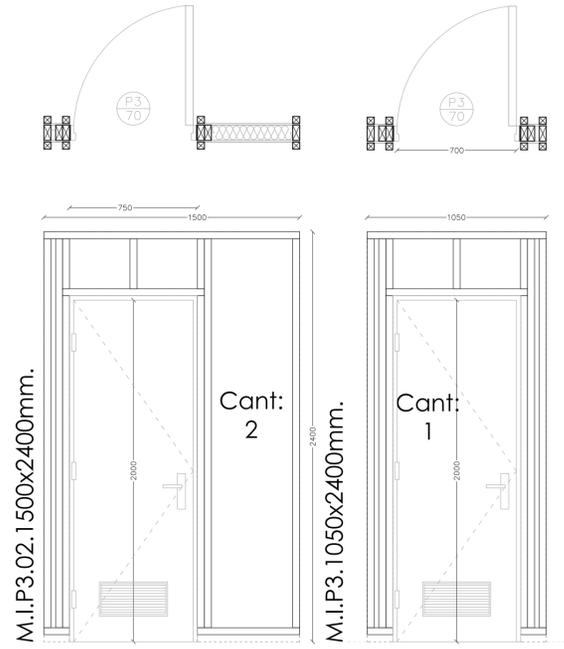

TECHUMBRE : 6 componentes 2D (cantidad total : 14)

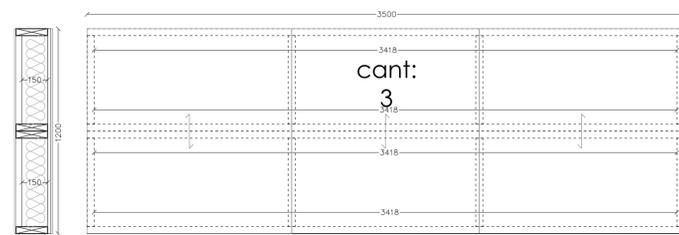


C.I.1200X3500mm.

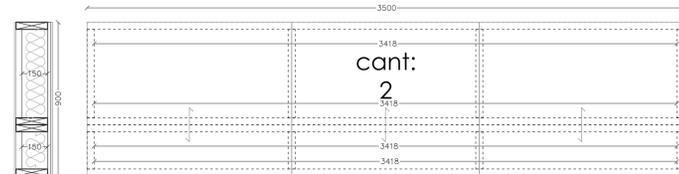


C.I.900X3500mm.



C.I.750X3500mm.

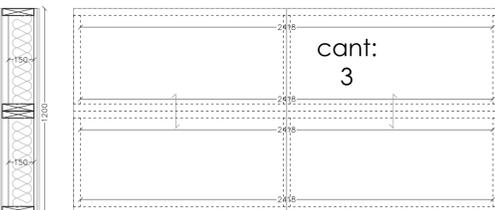


C.I.1200X2500mm.

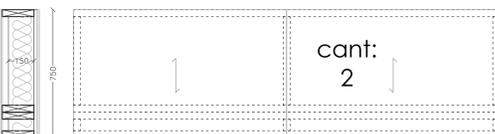

C.I.750X2500mm.


MUROS INTERIORES CIEGOS : 6 componentes 2D
(cantidad total : 8)

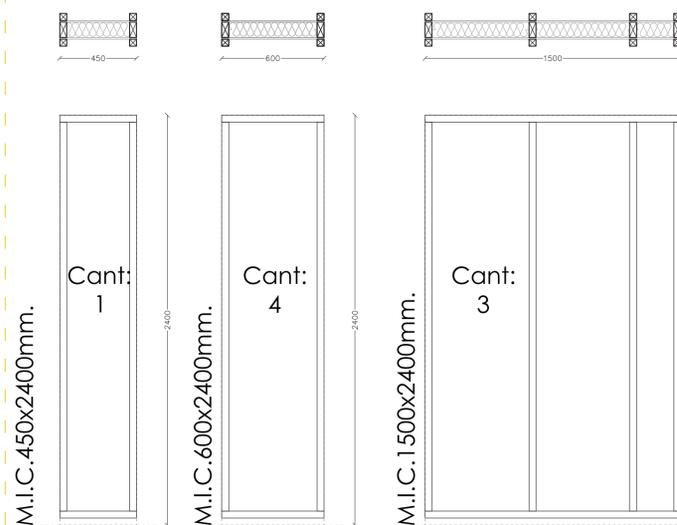

Planta segundo nivel de techumbre | "Vivienda d.s 49 tipología"
Escala: 1:20

Cantidad de
componentes total
"Vivienda d.s 49 tipología
continua":

99 Componentes 2D
33 Uniones 1D

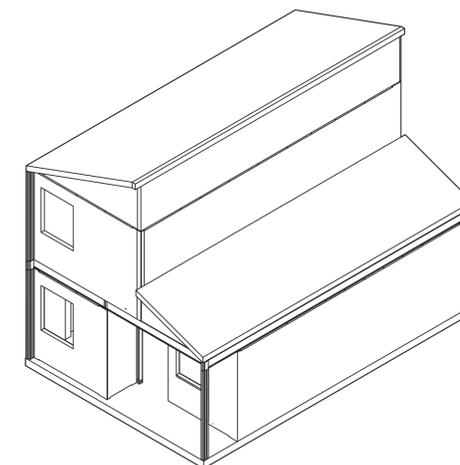

CONTENIDO:
Cantidad de componentes bloques para la Vi-
vienda Social "Vivienda Puchacay", Nonguén
Región del Biobío.

ESCALAS: 1:20:20

FORMATO: A1

DESCRIPCIÓN:

La siguiente lamina contiene la
cantidad de componentes bloques
que se utilizan la vivienda social
diseñada para la Región del Biobío.

00005

11.07.2025

BLOQUS
Plataforma