



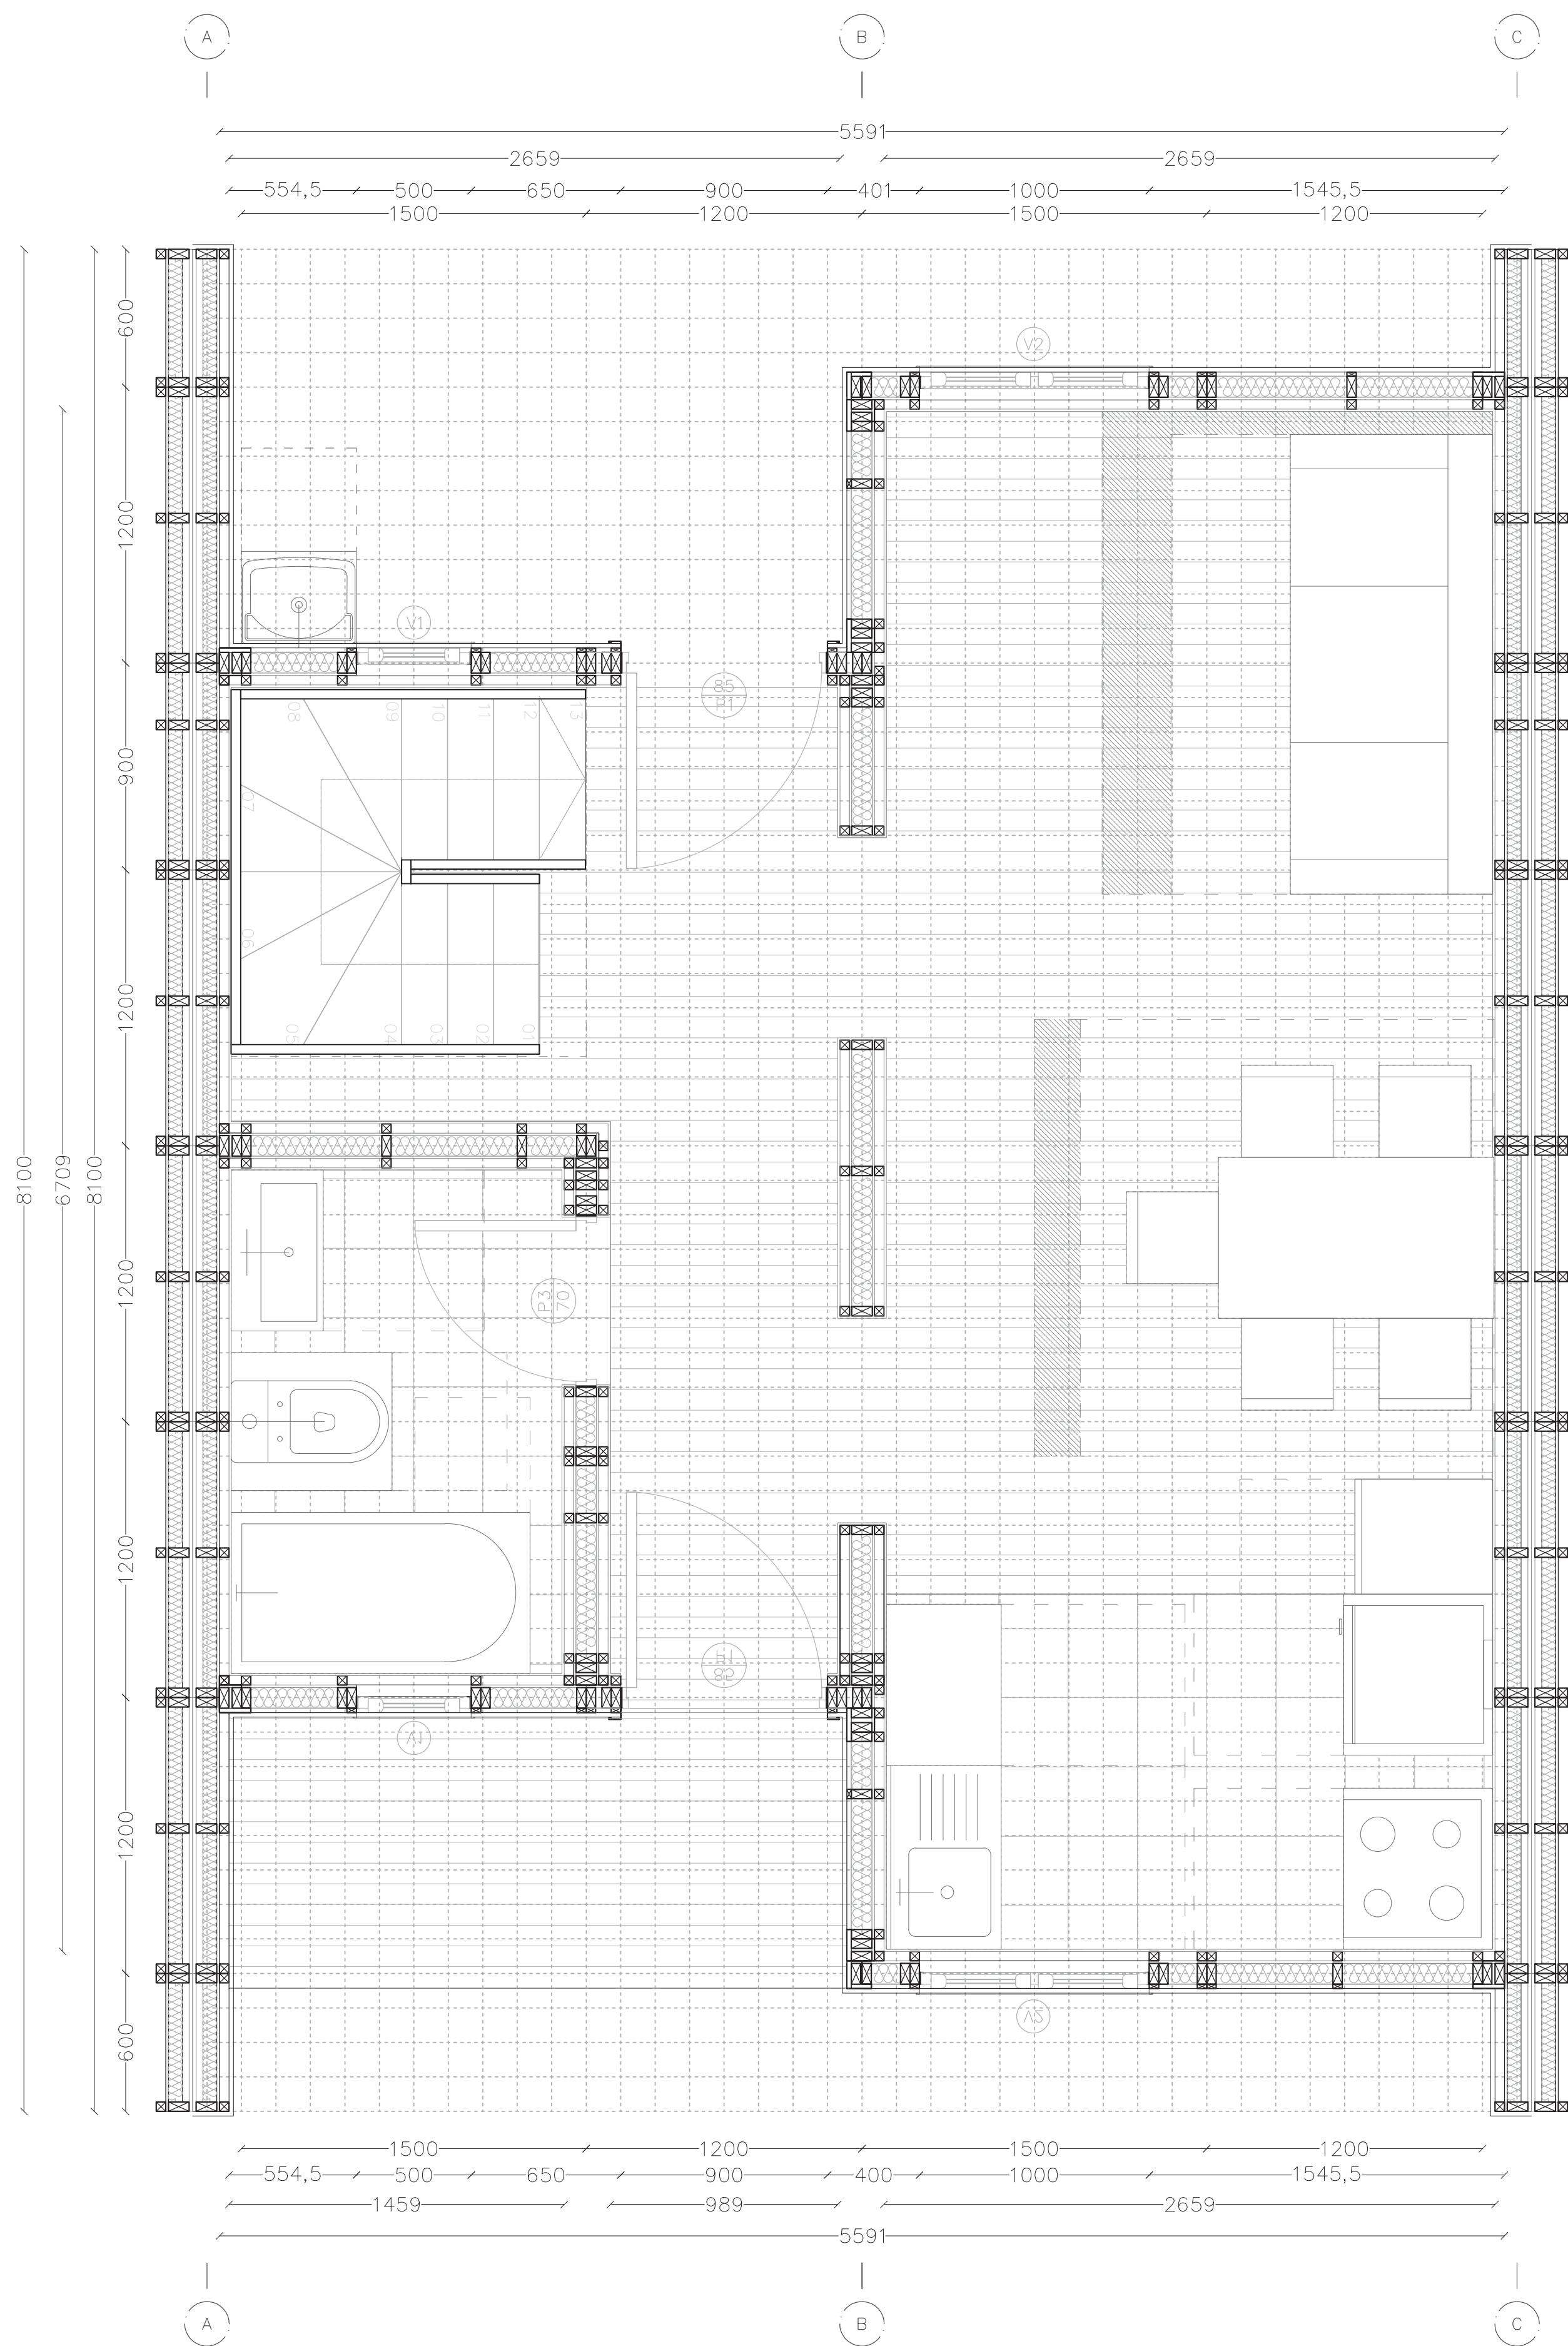

Planta primer nivel | "Vivienda d.s 49 tipología continua"
Escala 1:20

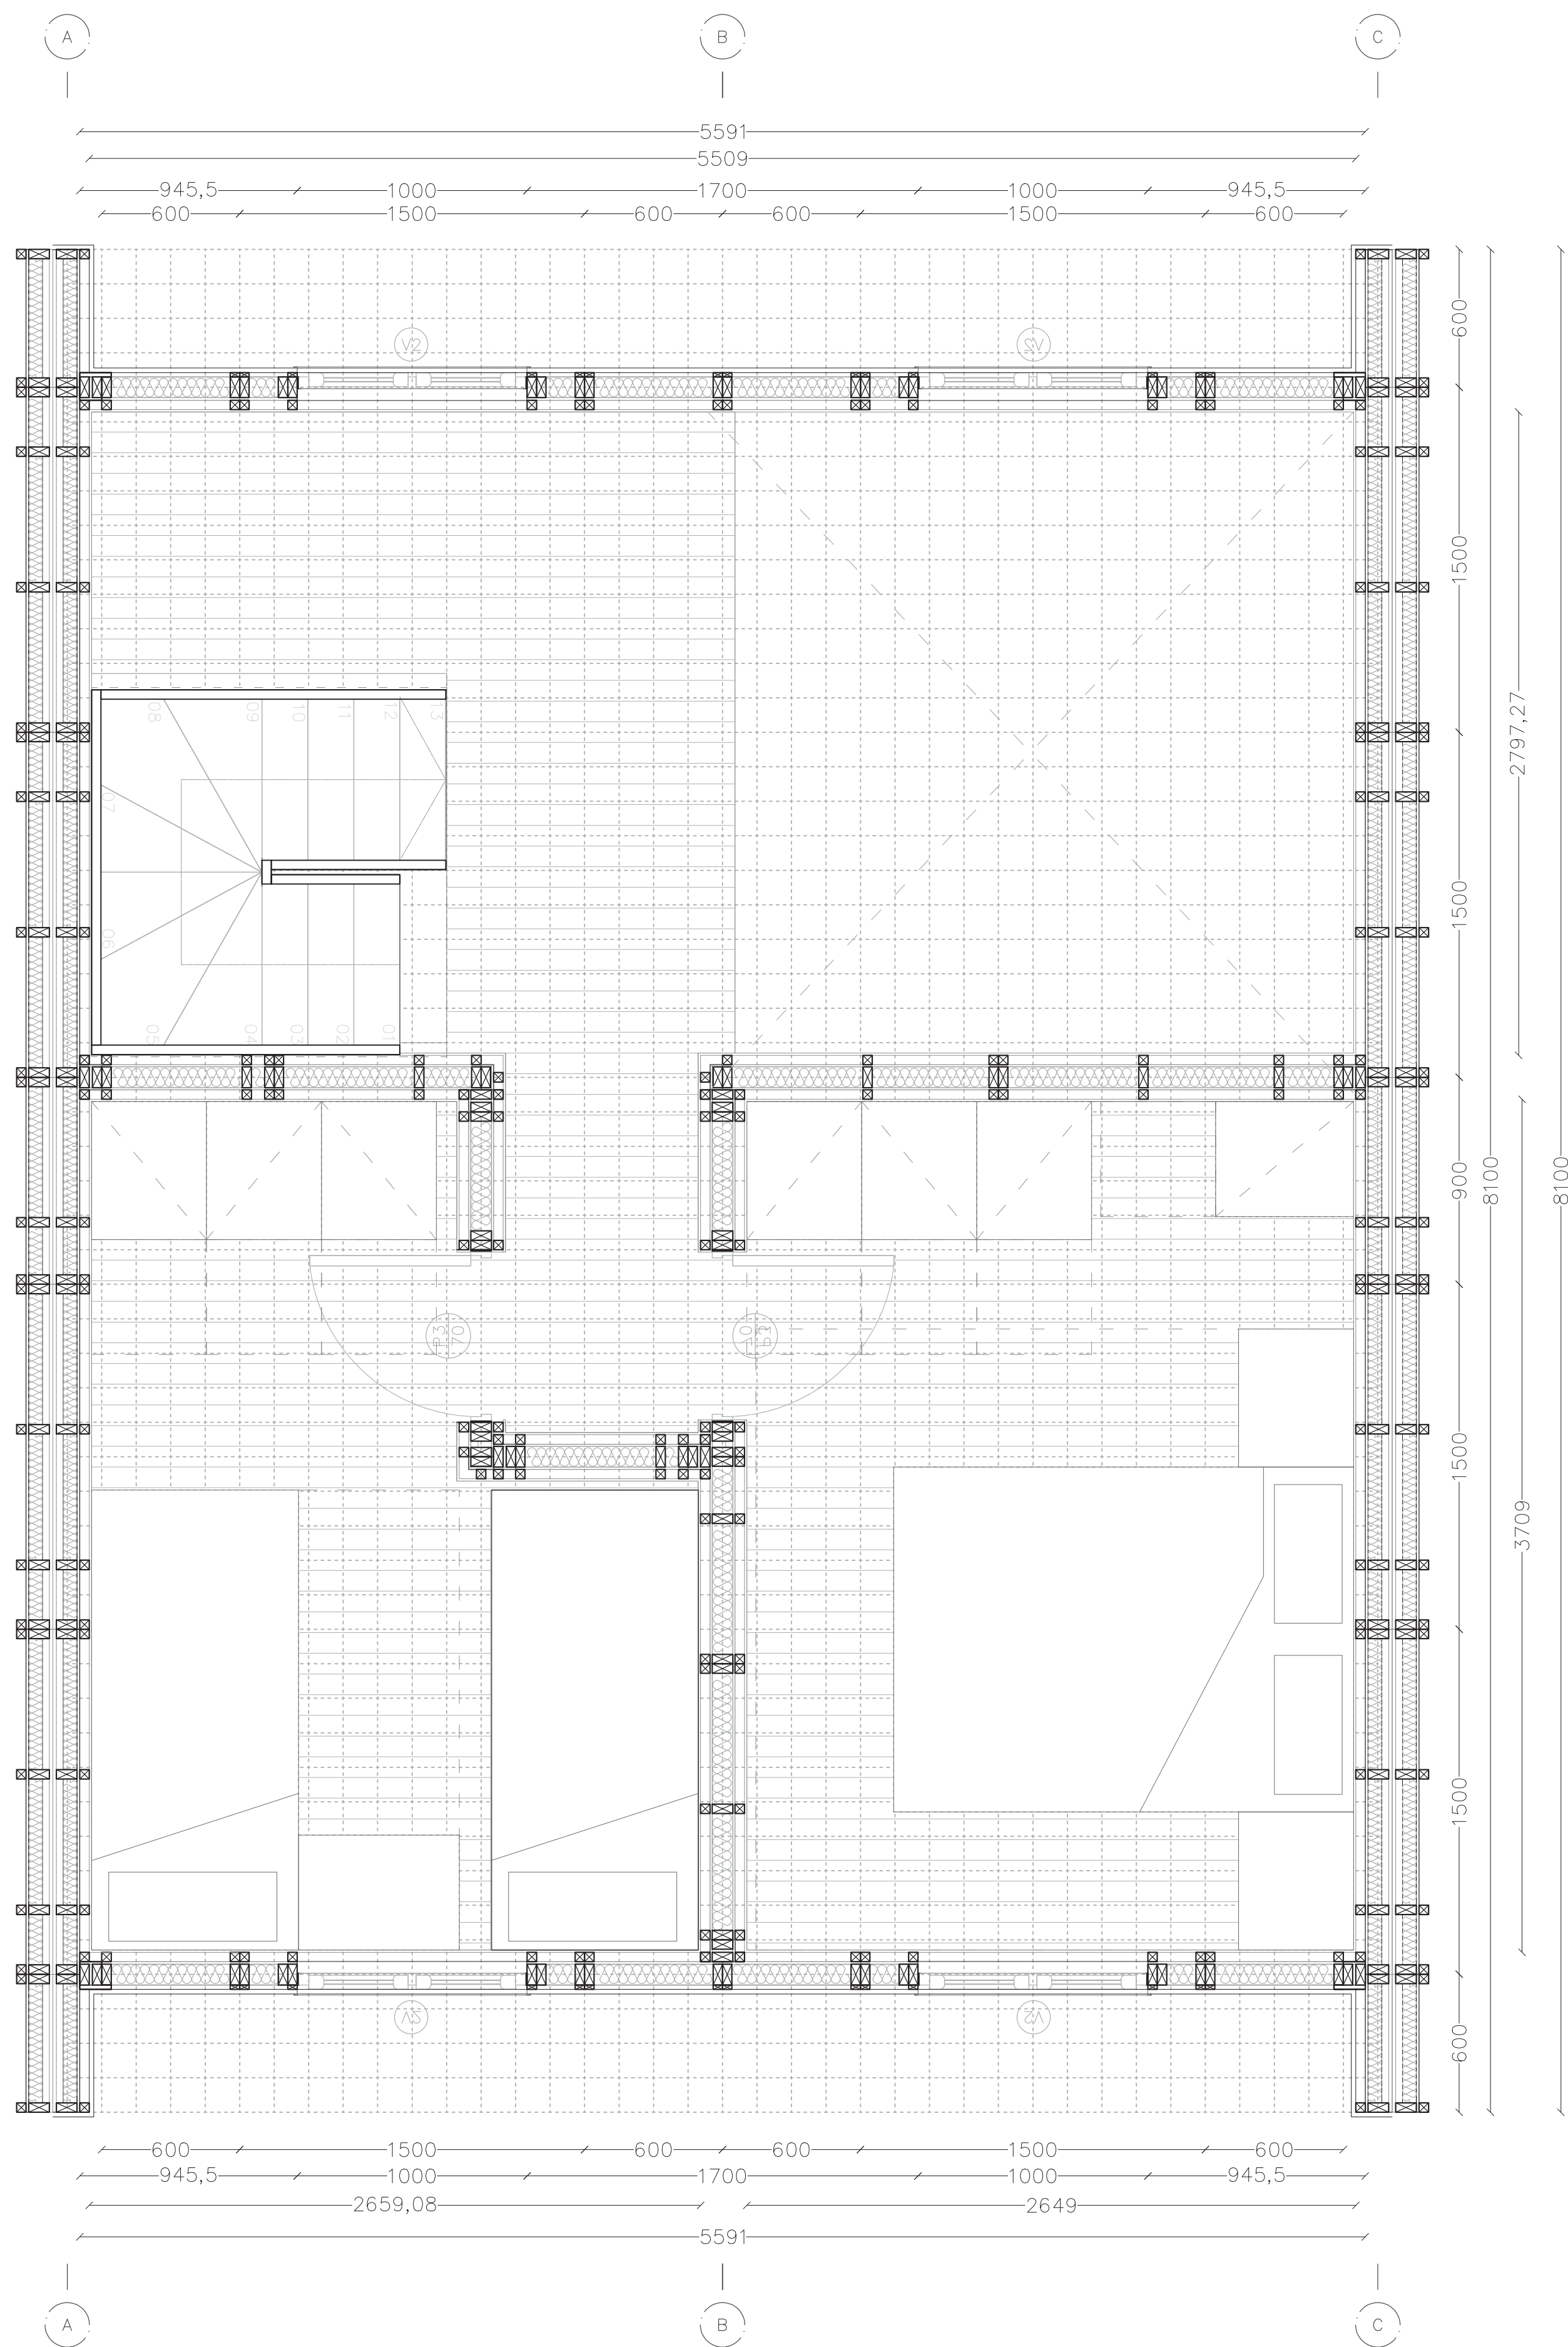

Planta segundo nivel | "Vivienda d.s 49 tipología continua"
Escala 1:20

CONTENIDO:

Planta de arquitectura de Vivienda Social
"Casa Madrigera", Tomé, Región del Biobío.

ESCALAS: 1:20:20


FORMATO: A1

DESCRIPCIÓN:


La siguiente lamina contiene la
planimetría de la vivienda social
diseñada para la Región del Biobío.

00001

11.07.2025

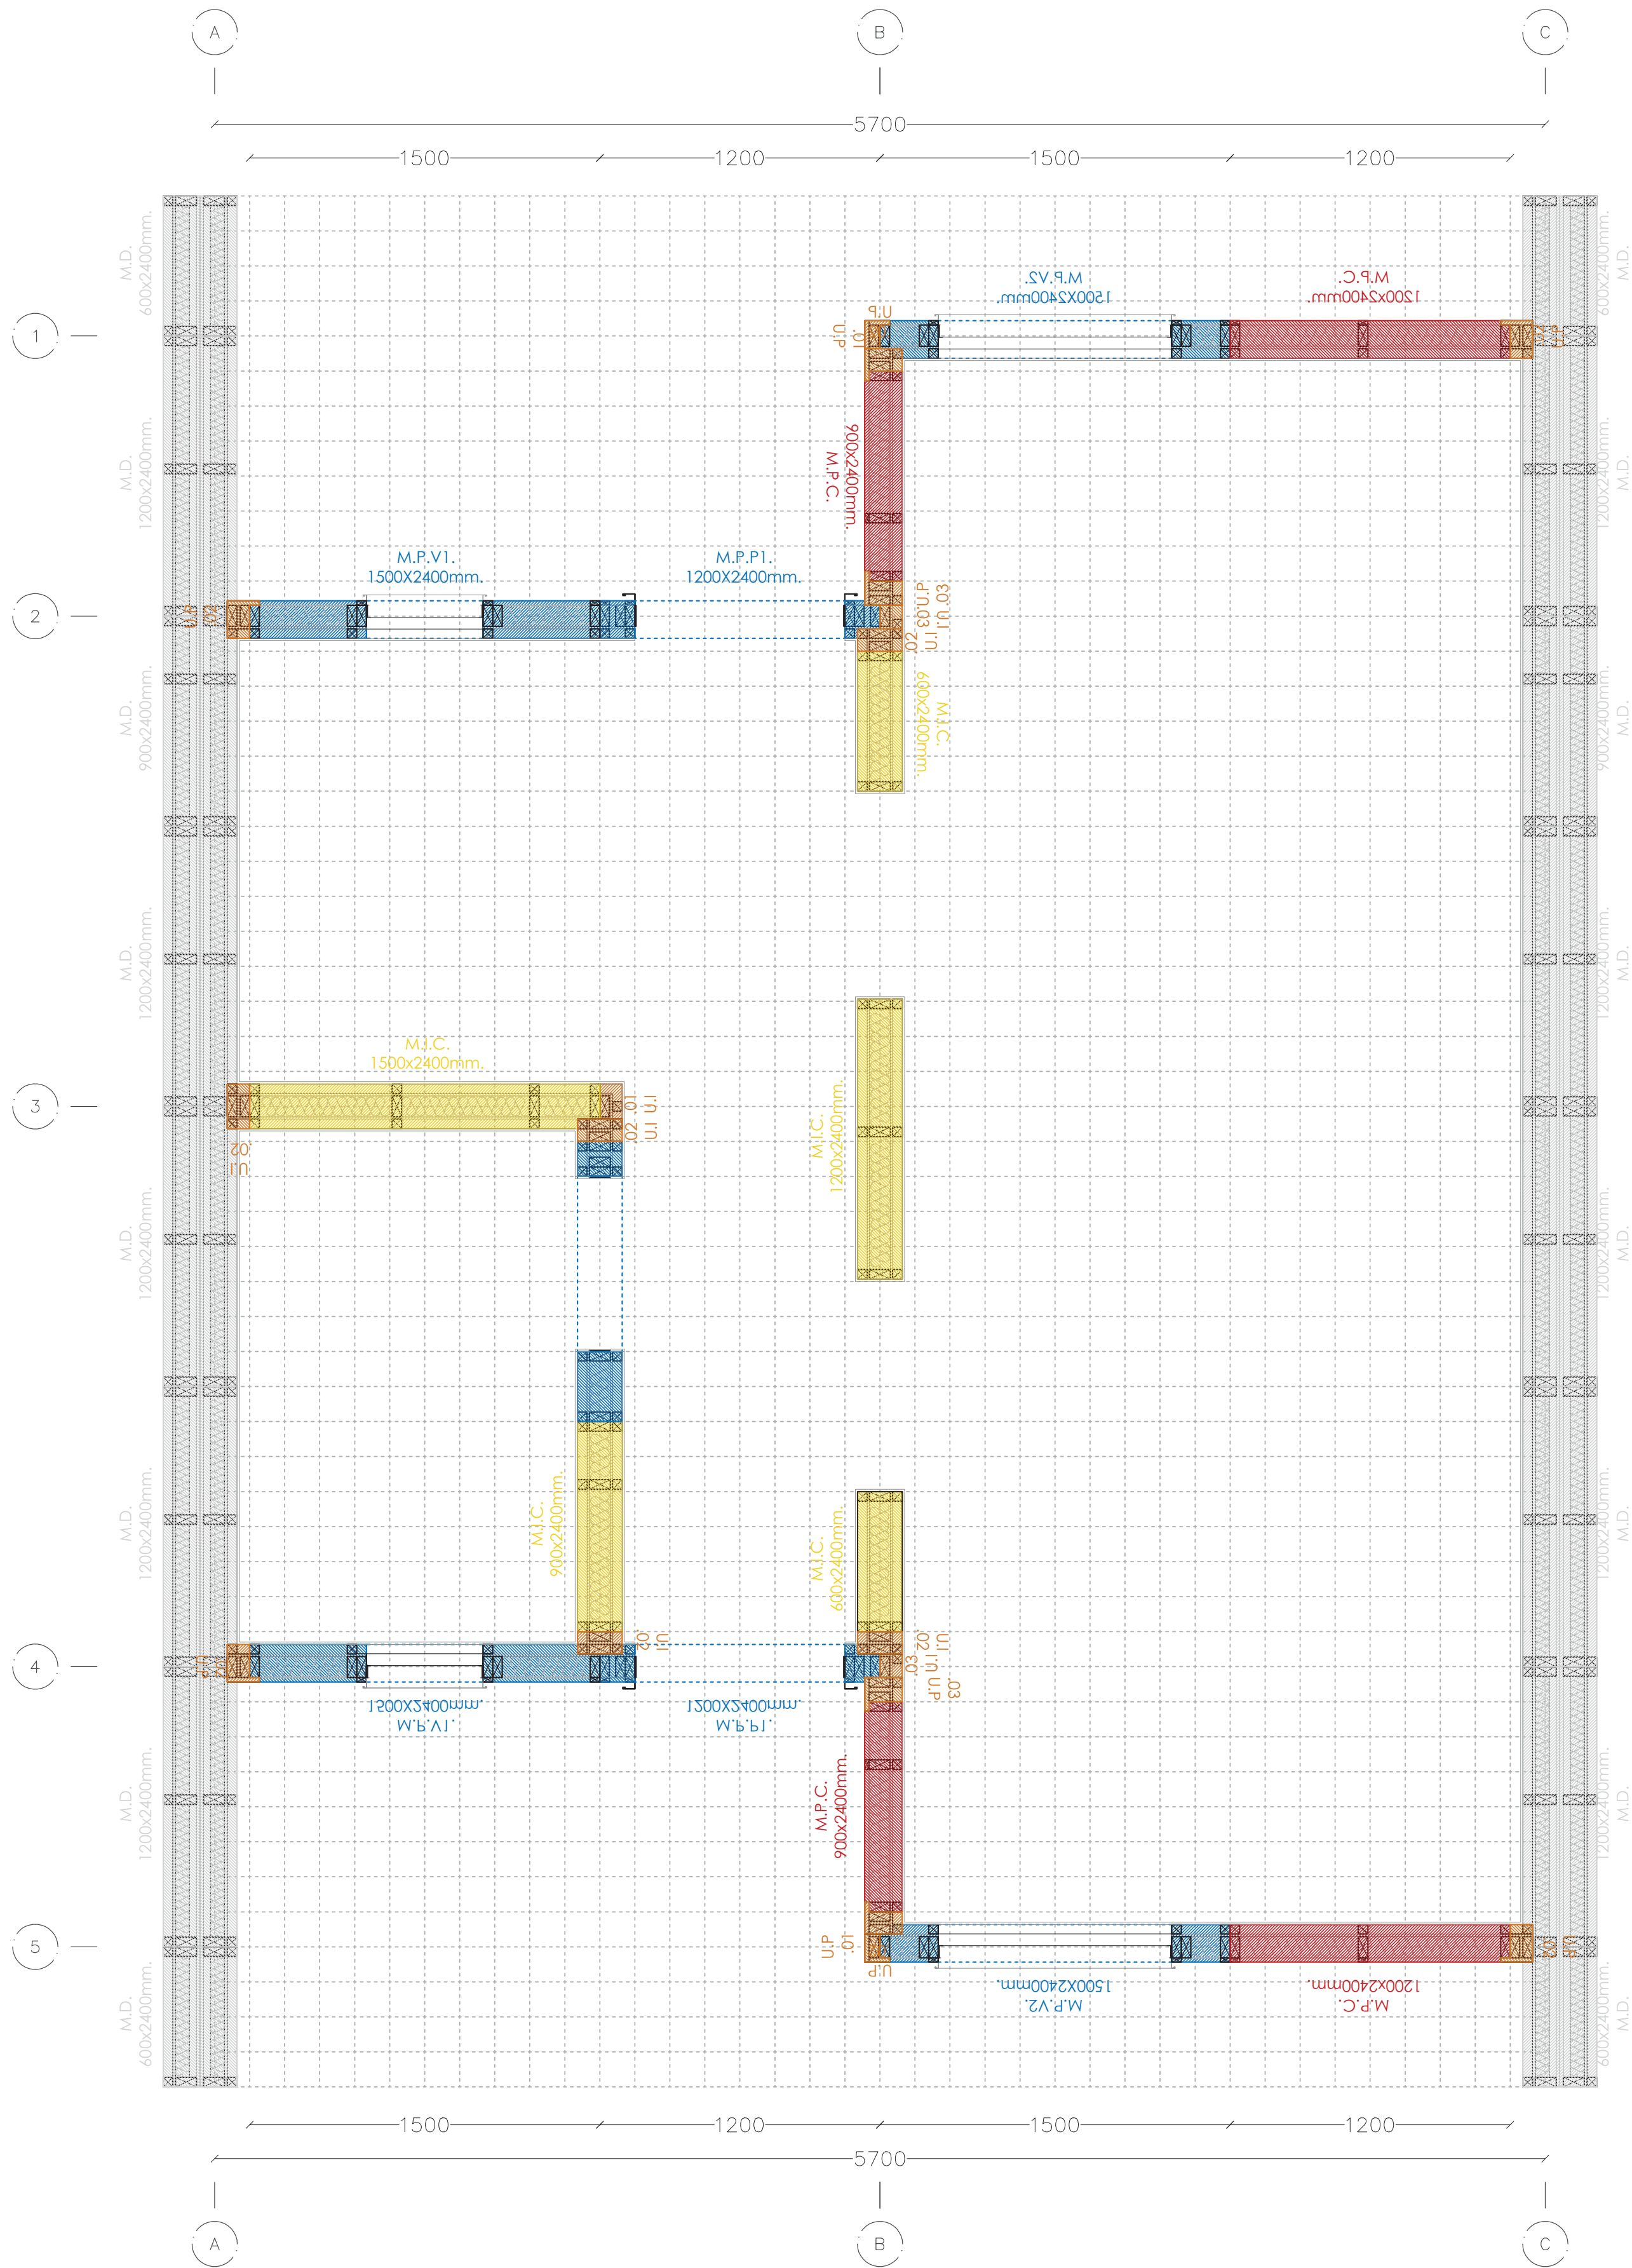

Planta primer nivel componenetes de muros | "Vivienda d.s 49 tipología continua"
Escala 1:20

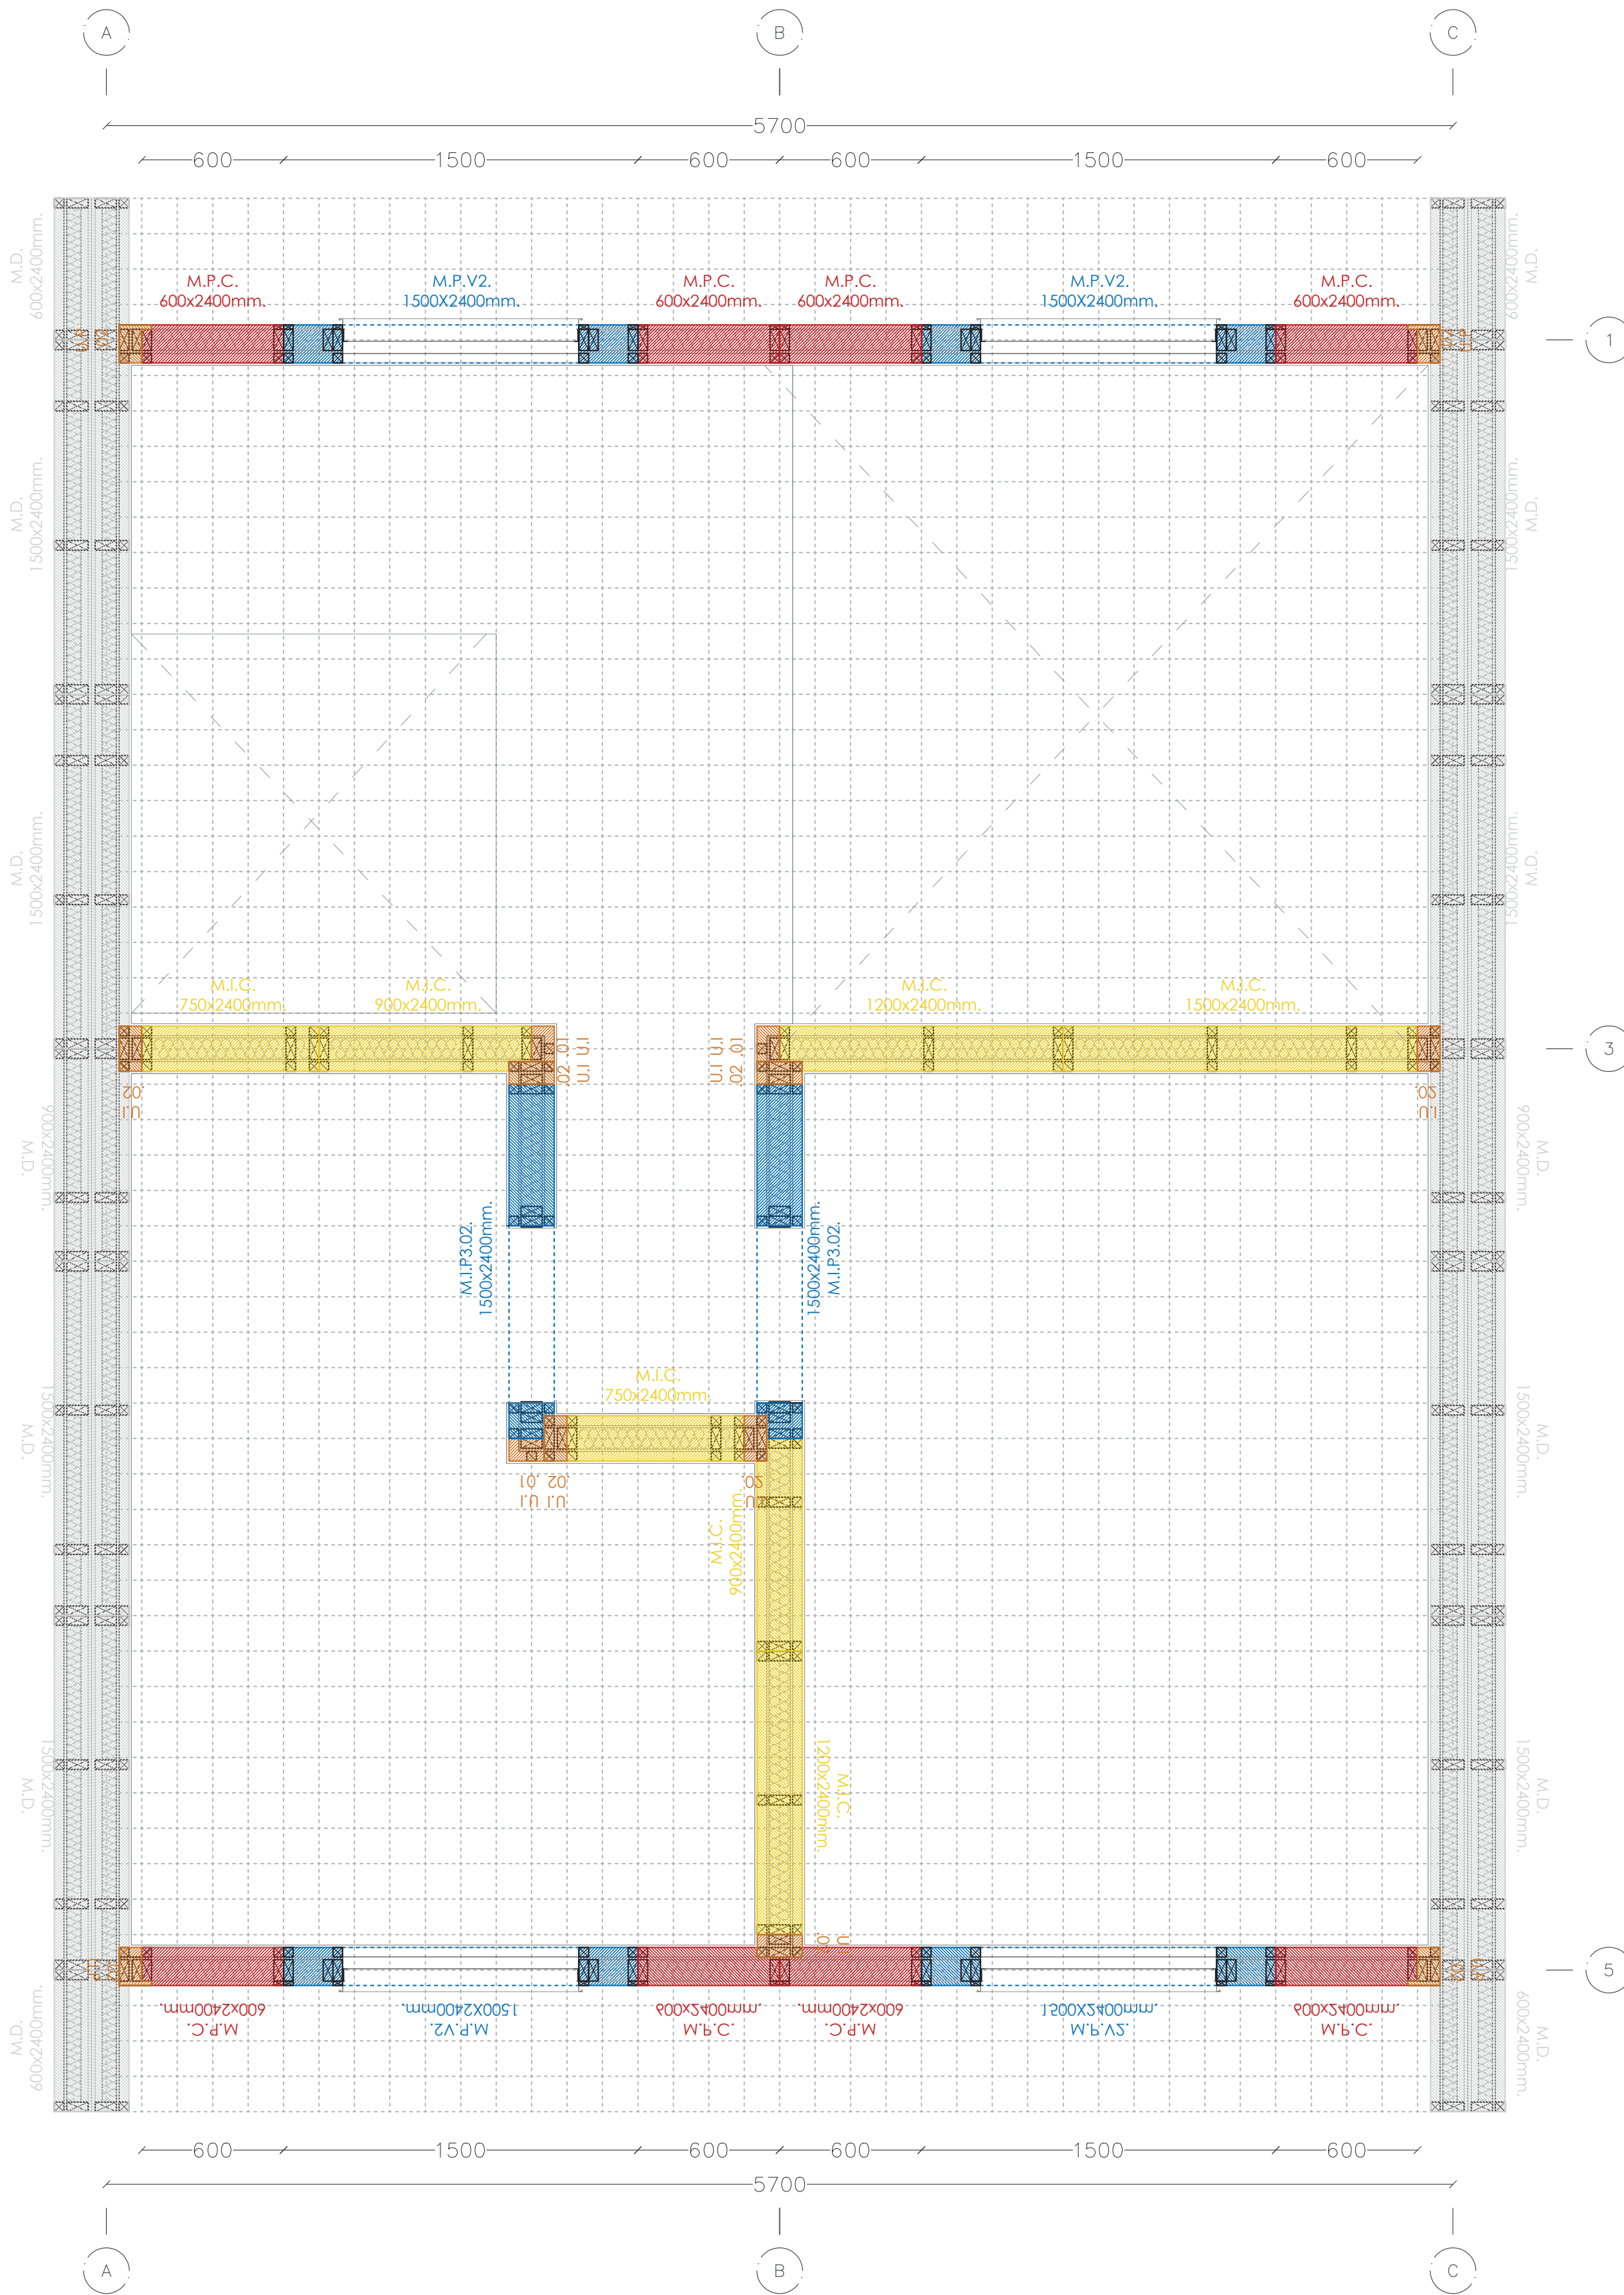


Planta segundo nivel componenetes de muros | "Vivienda d.s 49 tipología continua"
Escala 1:20

CONTENIDO:
Planta de componentes bloqus de Vivienda Social "Casa Madrigera", Tomé. Región del Biobío.


ESCALAS: 1:20:20
FORMATO: A1

DESCRIPCIÓN:
La siguiente lamina contiene la planimetría de planta 2 y planta 1 de la vivienda junto con el desglose de los componentes de muro.

00002
11.07.2025

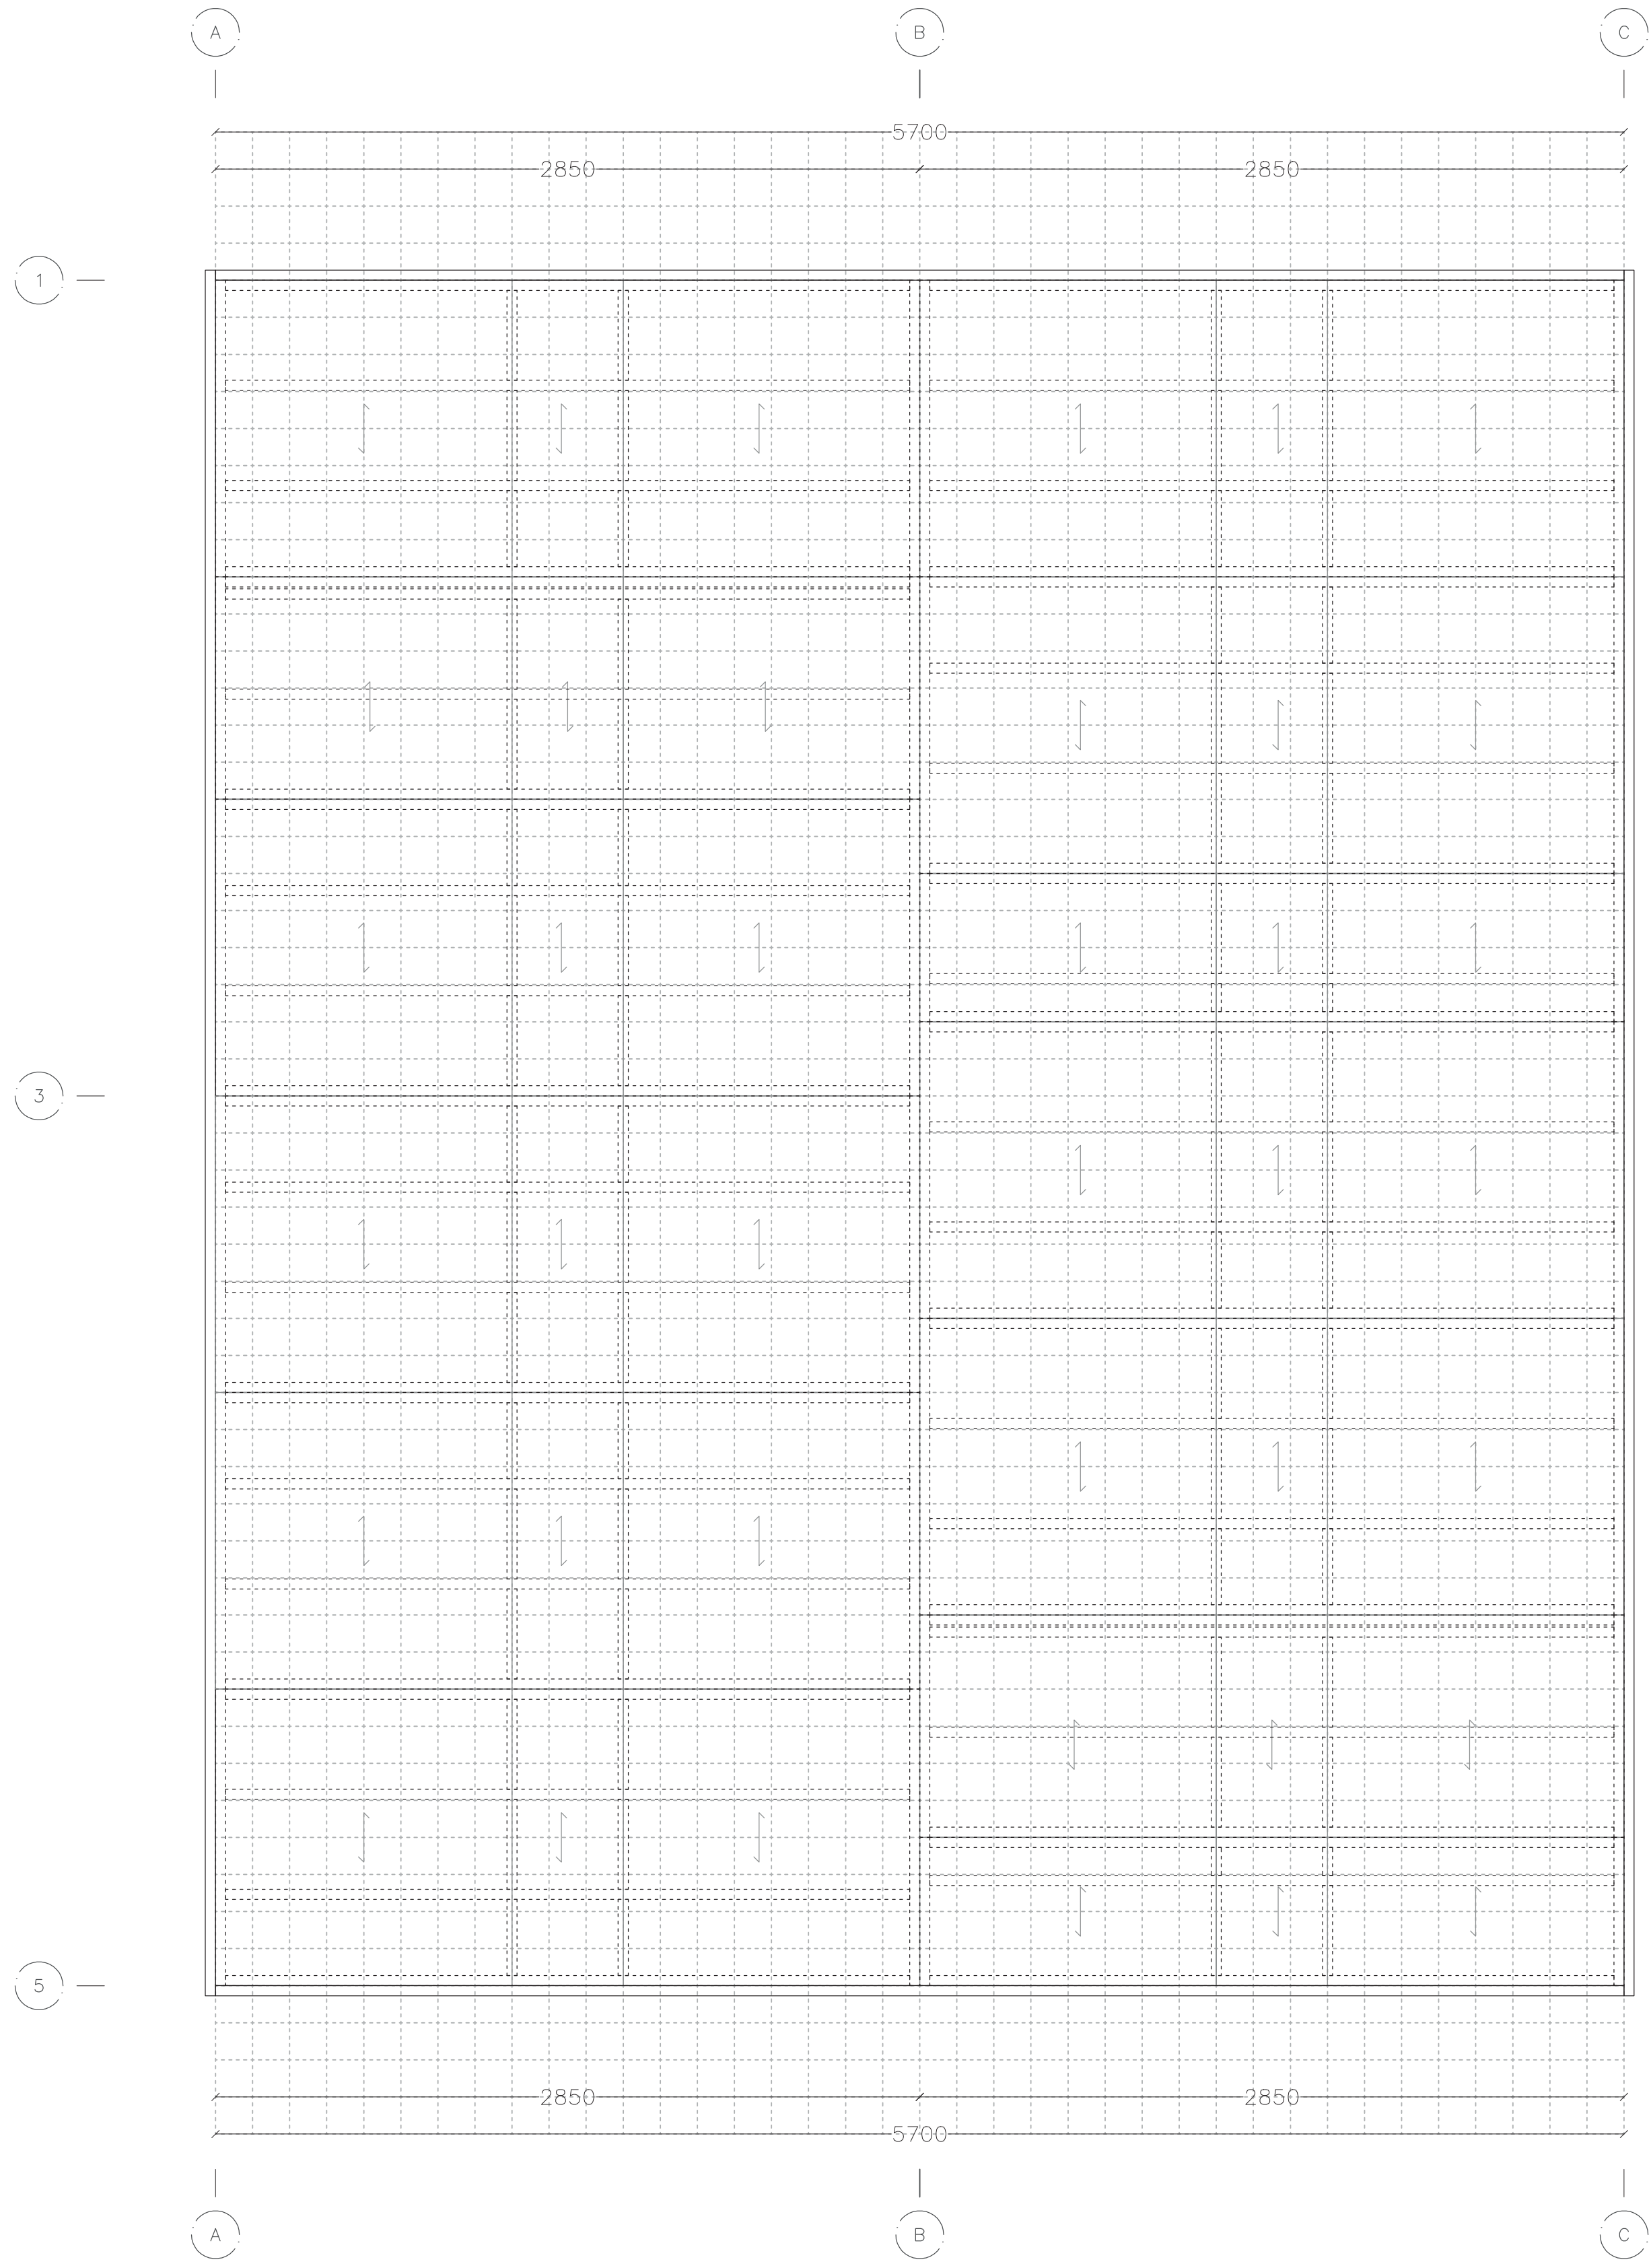

Planta Piso ventilado | "Vivienda d.s 49 tipología continua"
Escala 1:20

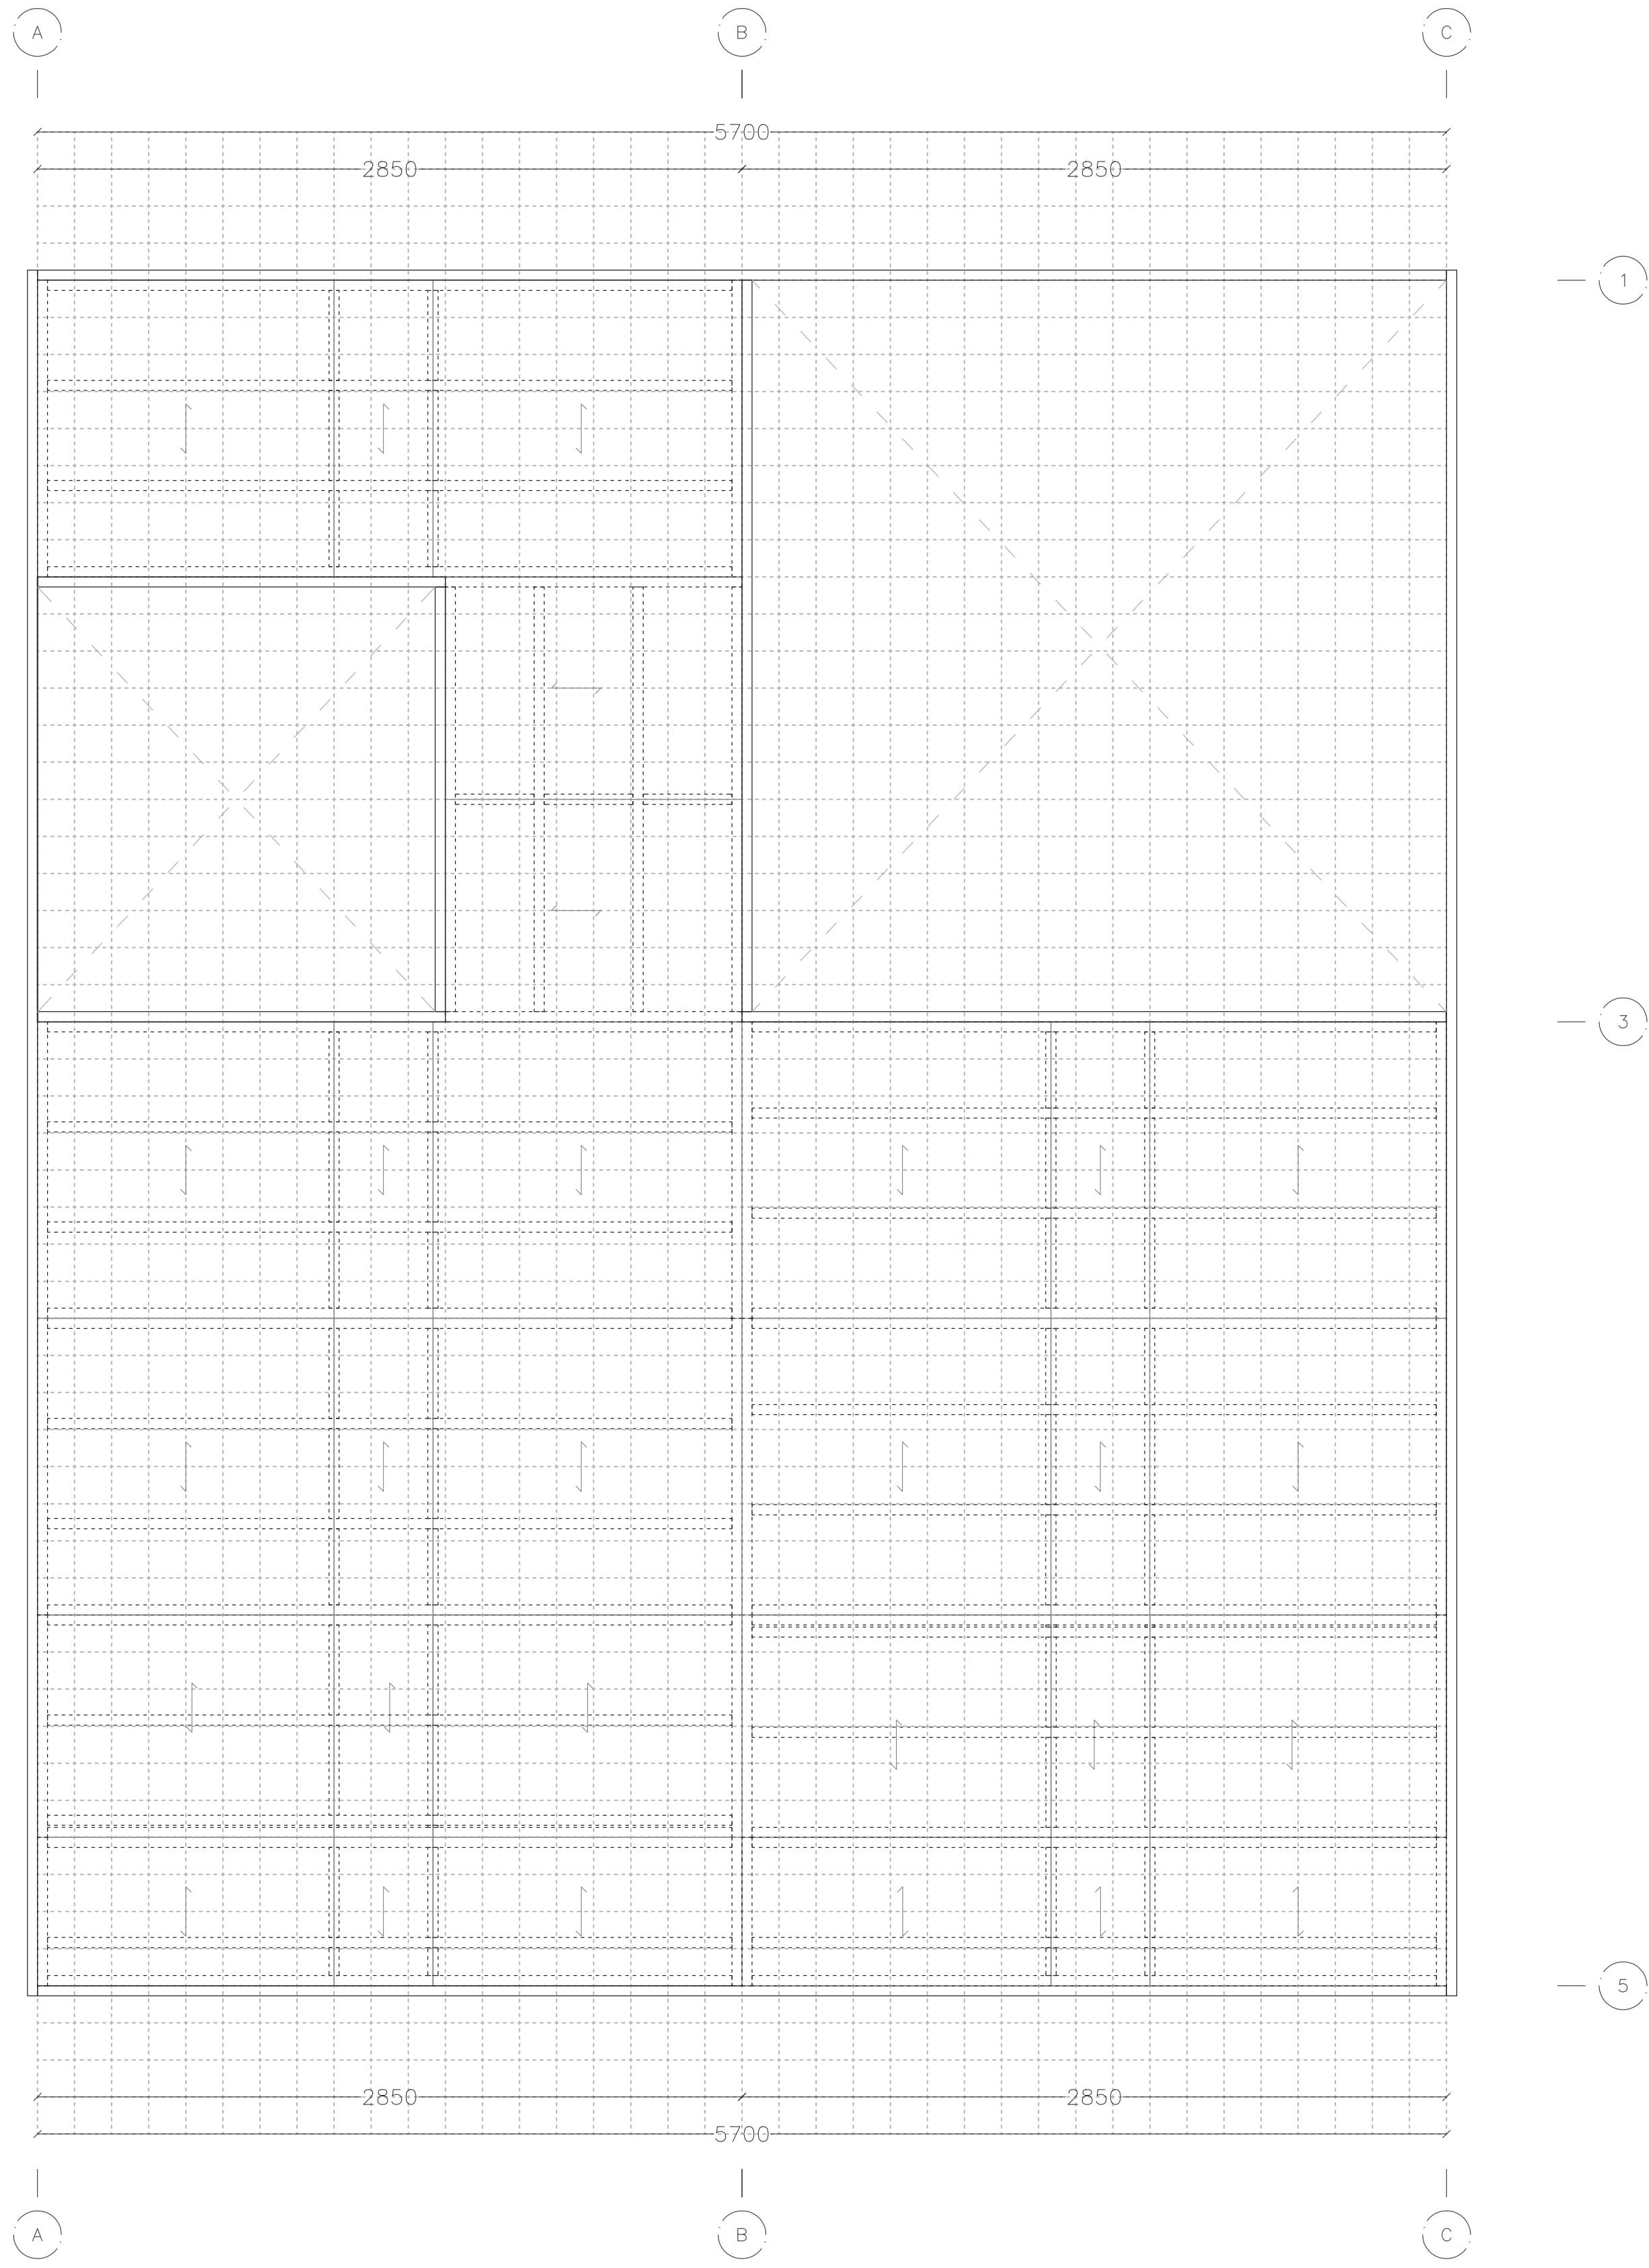

Planta Entrepiso | "Vivienda d.s 49 tipología continua"
Escala 1:20

CONTENIDO:

Planta de componentes bloques de Vivienda Social "Casa Madrigera", Tomé, Región del Biobío.

ESCALAS: 1:20:20


FORMATO: A1

DESCRIPCIÓN:

La siguiente lamina contiene la planimetría de entrepiso y piso ventilado de la vivienda

00003

11.07.2025

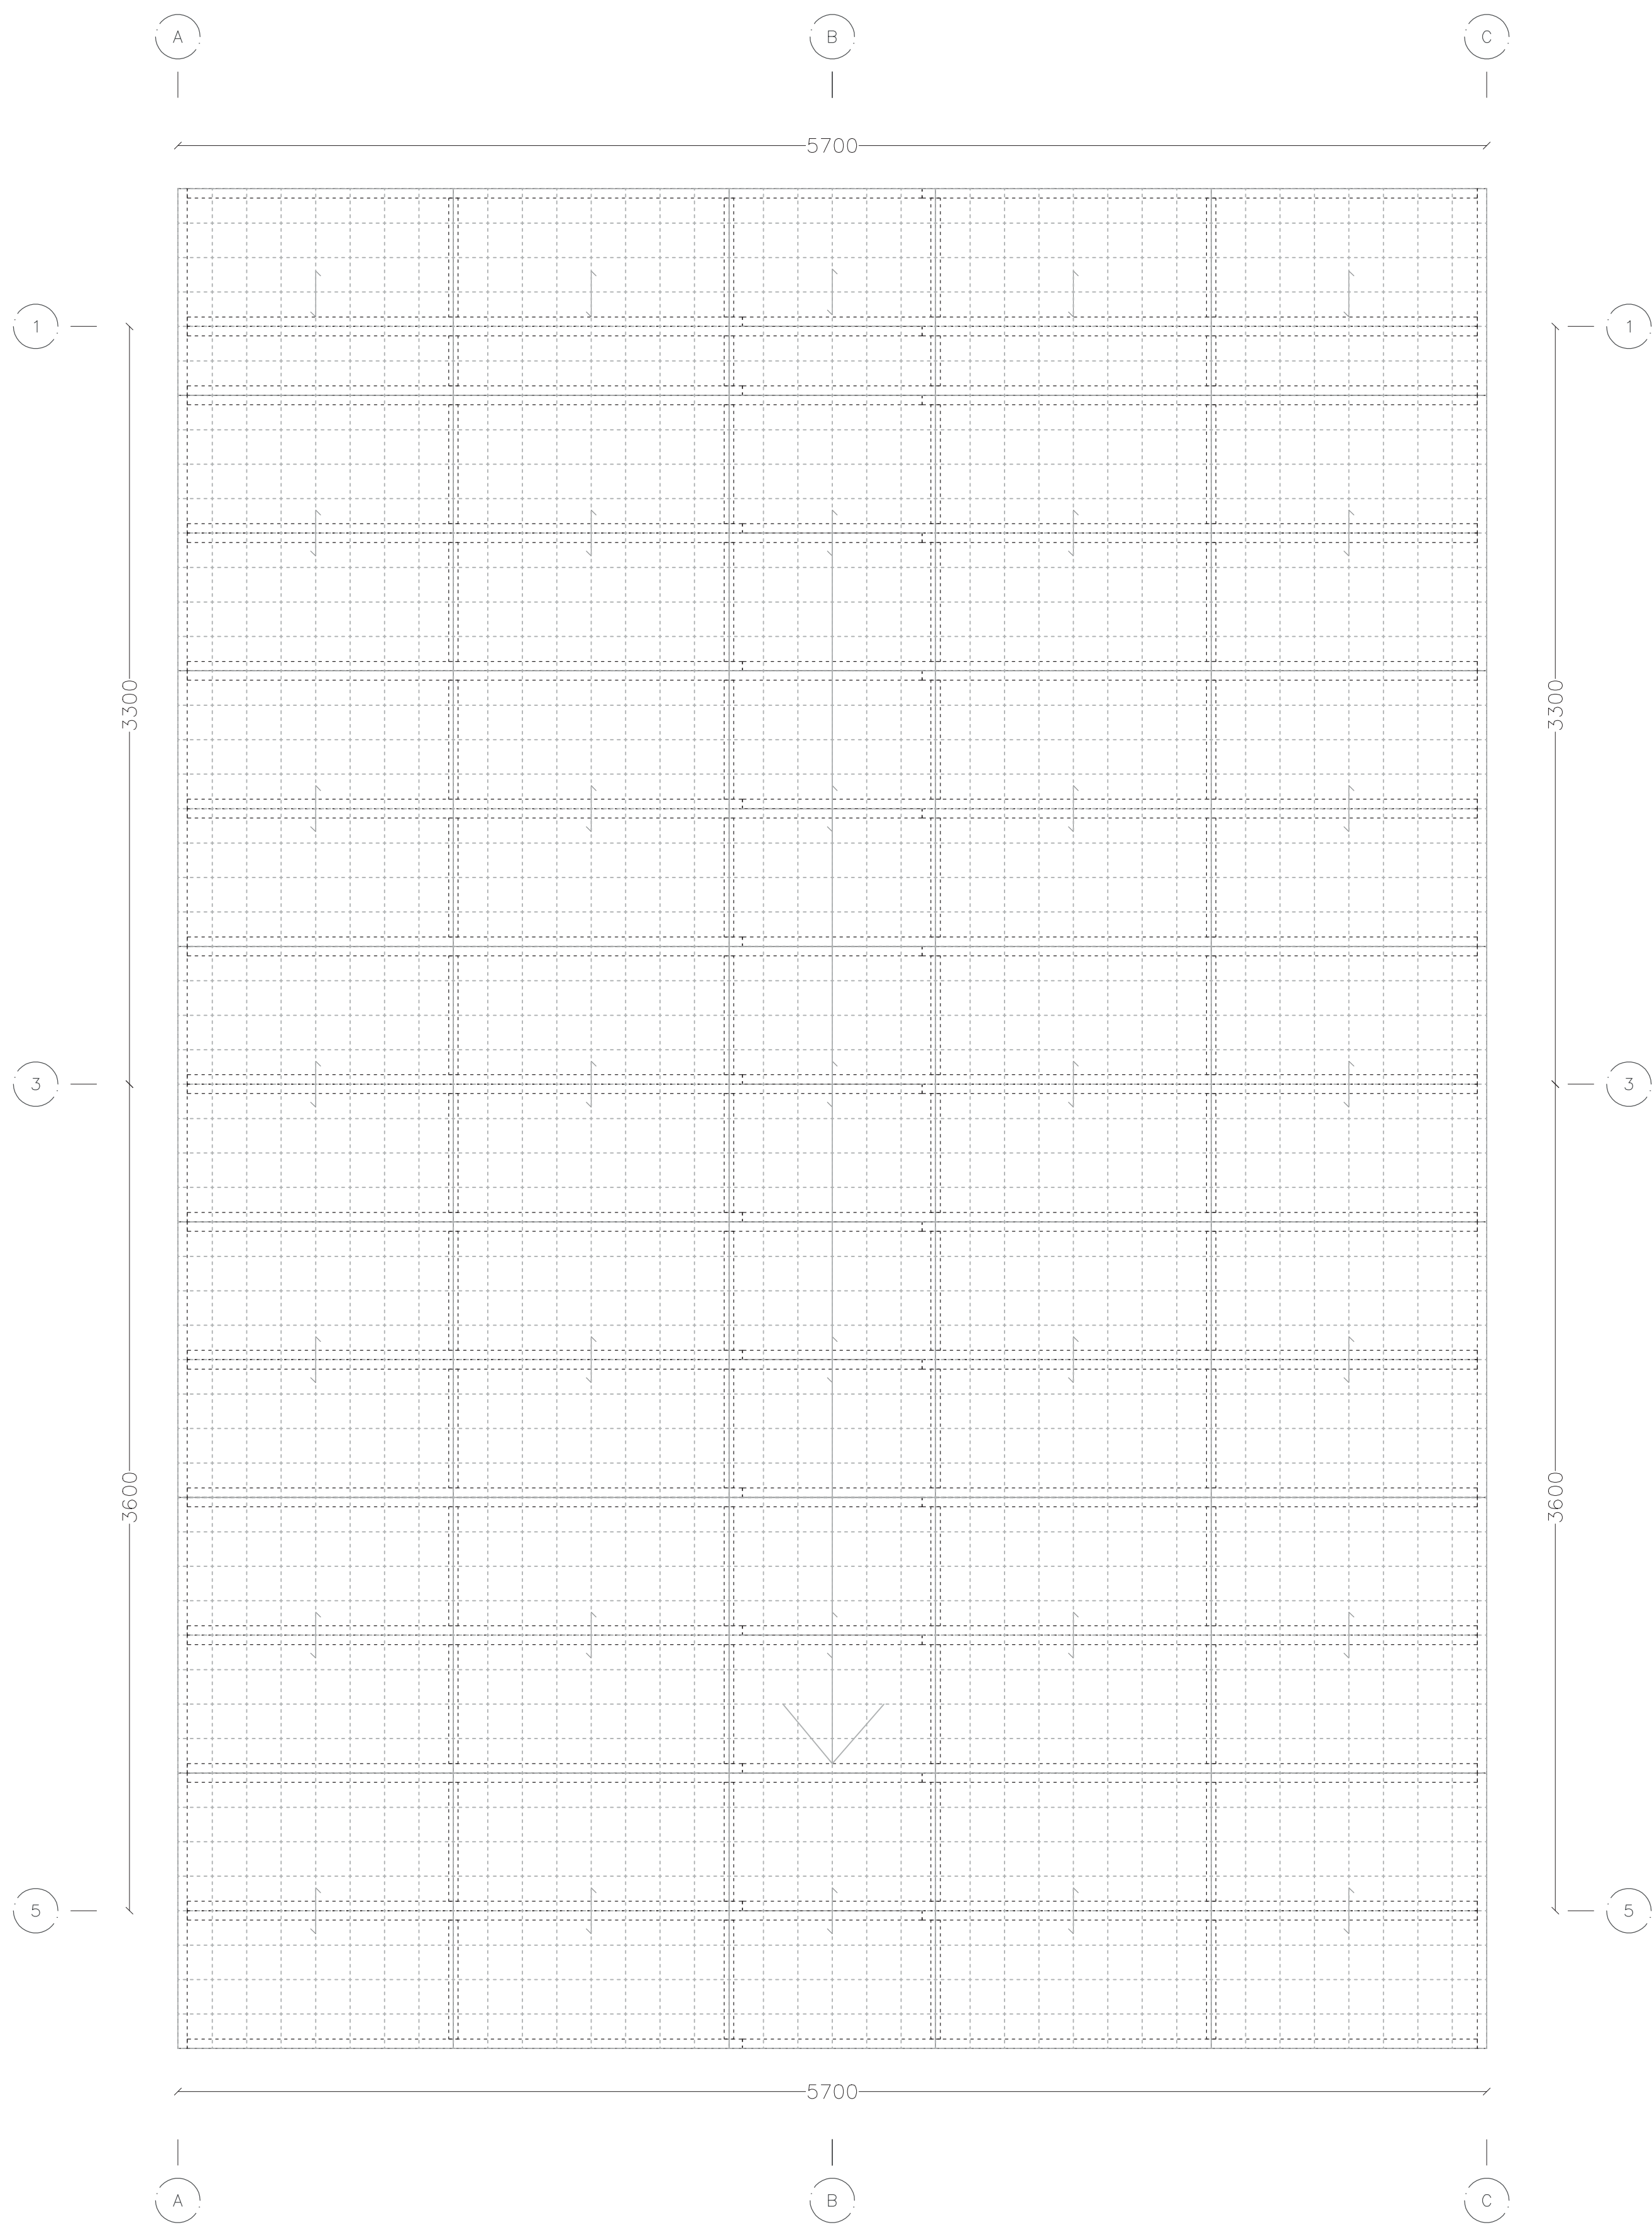

Planta de techumbre | "Vivienda d.s 49 tipología continua"
Escala 1:20

CONTENIDO:

Cantidad de componentes de techumbre
para la Vivienda Social "Casa Madrigera",
Tomé, Región del Biobío.

ESCALAS: 1:20

FORMATO: A1

DESCRIPCIÓN:

La siguiente lamina contiene la
cantidad de componentes bloqus
que se utilizan la vivienda social
diseñada para la Región del Biobío.

00004

11.07.2025

MUROS DIVISORIOS F-60/ U.45 : 5 componentes 2D (cantidad total : 30)

M.D.600X2400mm.
Cant: 8

M.D.900X2400mm.
Cant: 4

M.D.1200X2400mm.
Cant: 10

M.D.1500X2400mm.
Cant: 8

MUROS PERIMETRALES CIEGOS : 5 componentes 2D (cantidad total : 20)

M.P.C.600x2400mm.
Cant: 8

M.P.C.900x2400mm.
Cant: 10

M.P.C.1200x2400mm.
Cant: 2

UNIONES PENIMETRALES:
5 componentes 1D

U.P.01 (cant: 2)

U.P.02 (cant: 8)

U.P.03 (cant: 2)

MUROS PERIMETRALES VANO 1500 x 2400:
4 componentes 2D (cantidad total : 8)

M.P.V1.1500X2400mm.
Cant: 2

M.P.V2.1500.X2400mm.
Cant: 6

MUROS PERIMETRAL
VANO: 4 componentes 2D

M.P.P1.1200X2400mm.
Cant: 2

MUROS INTERIORES VANO : 2 componentes 2D (cantidad total : 3)

M.I.P3.02.1500x2400mm.
Cant: 2

M.I.P3.01.1200x2400mm.
Cant: 1

UNIONES PENIMETRALES:
3 componentes 1D

U.I.01 (cant: 4)

U.I.02 (cant: 12)

U.I.03 (cant: 2)

CONTENIDO:

Cantidad de componentes bloqus para la Vi-
vienda Social "Casa Madrigera", Tomé. Región
del Biobío.

ESCALAS: 1:20:20

FORMATO: A1


DESCRIPCIÓN:

La siguiente lamina contiene la
cantidad de componentes bloqus
que se utilizan la vivienda social
diseñada para la Región del Biobío.


00004

11.07.2025


MUROS INTERIORES CIEGOS : 6 componentes 2D (cantidad total : 14)

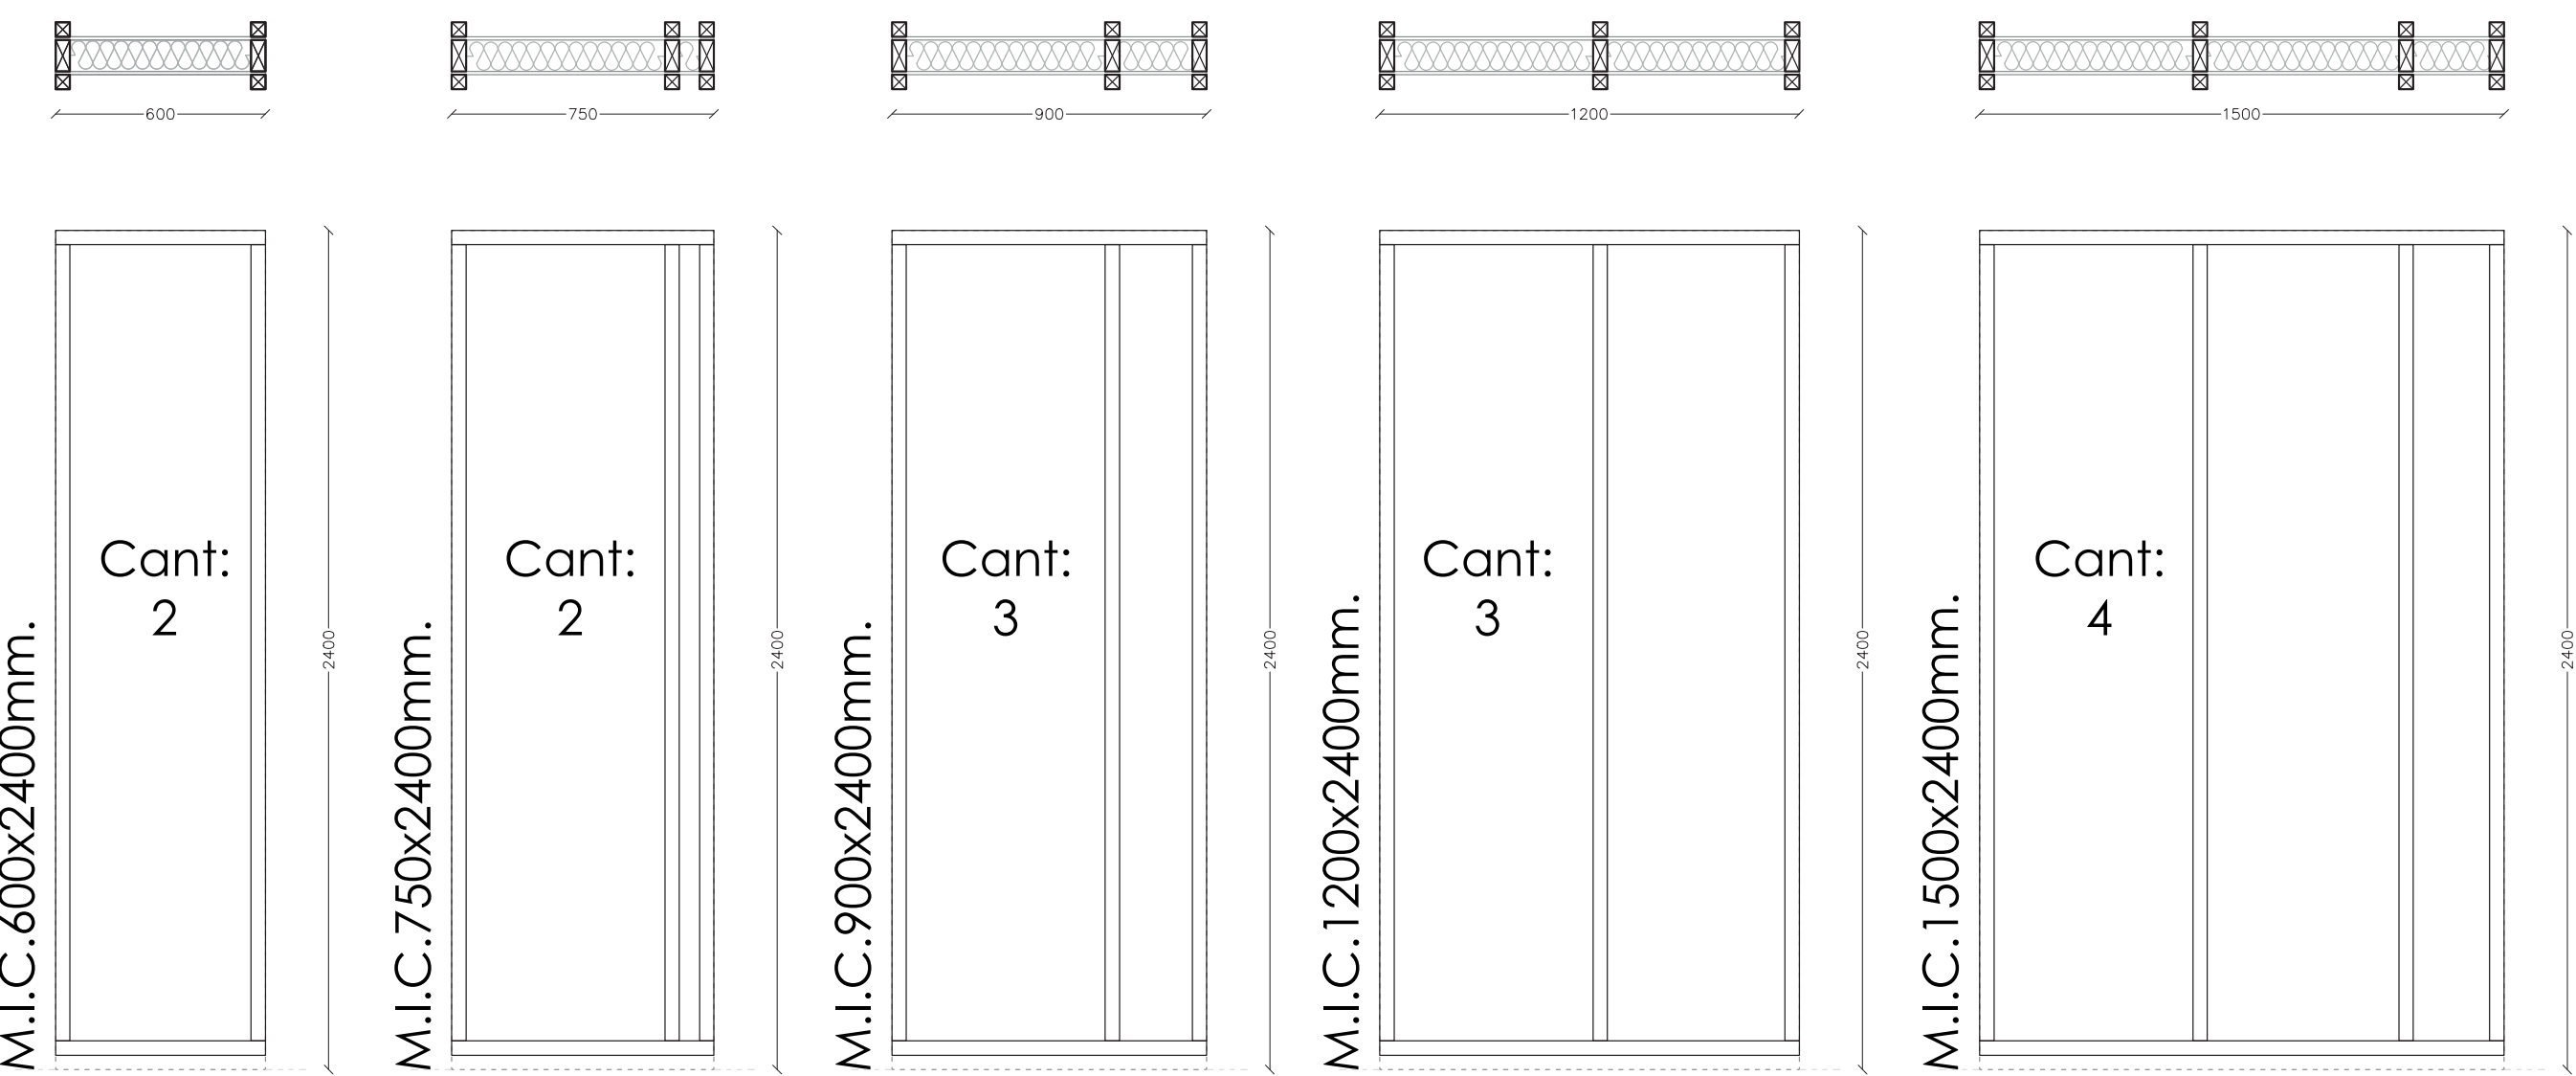


TECHUMBRE : 6 componentes 2D (cantidad total : 7)

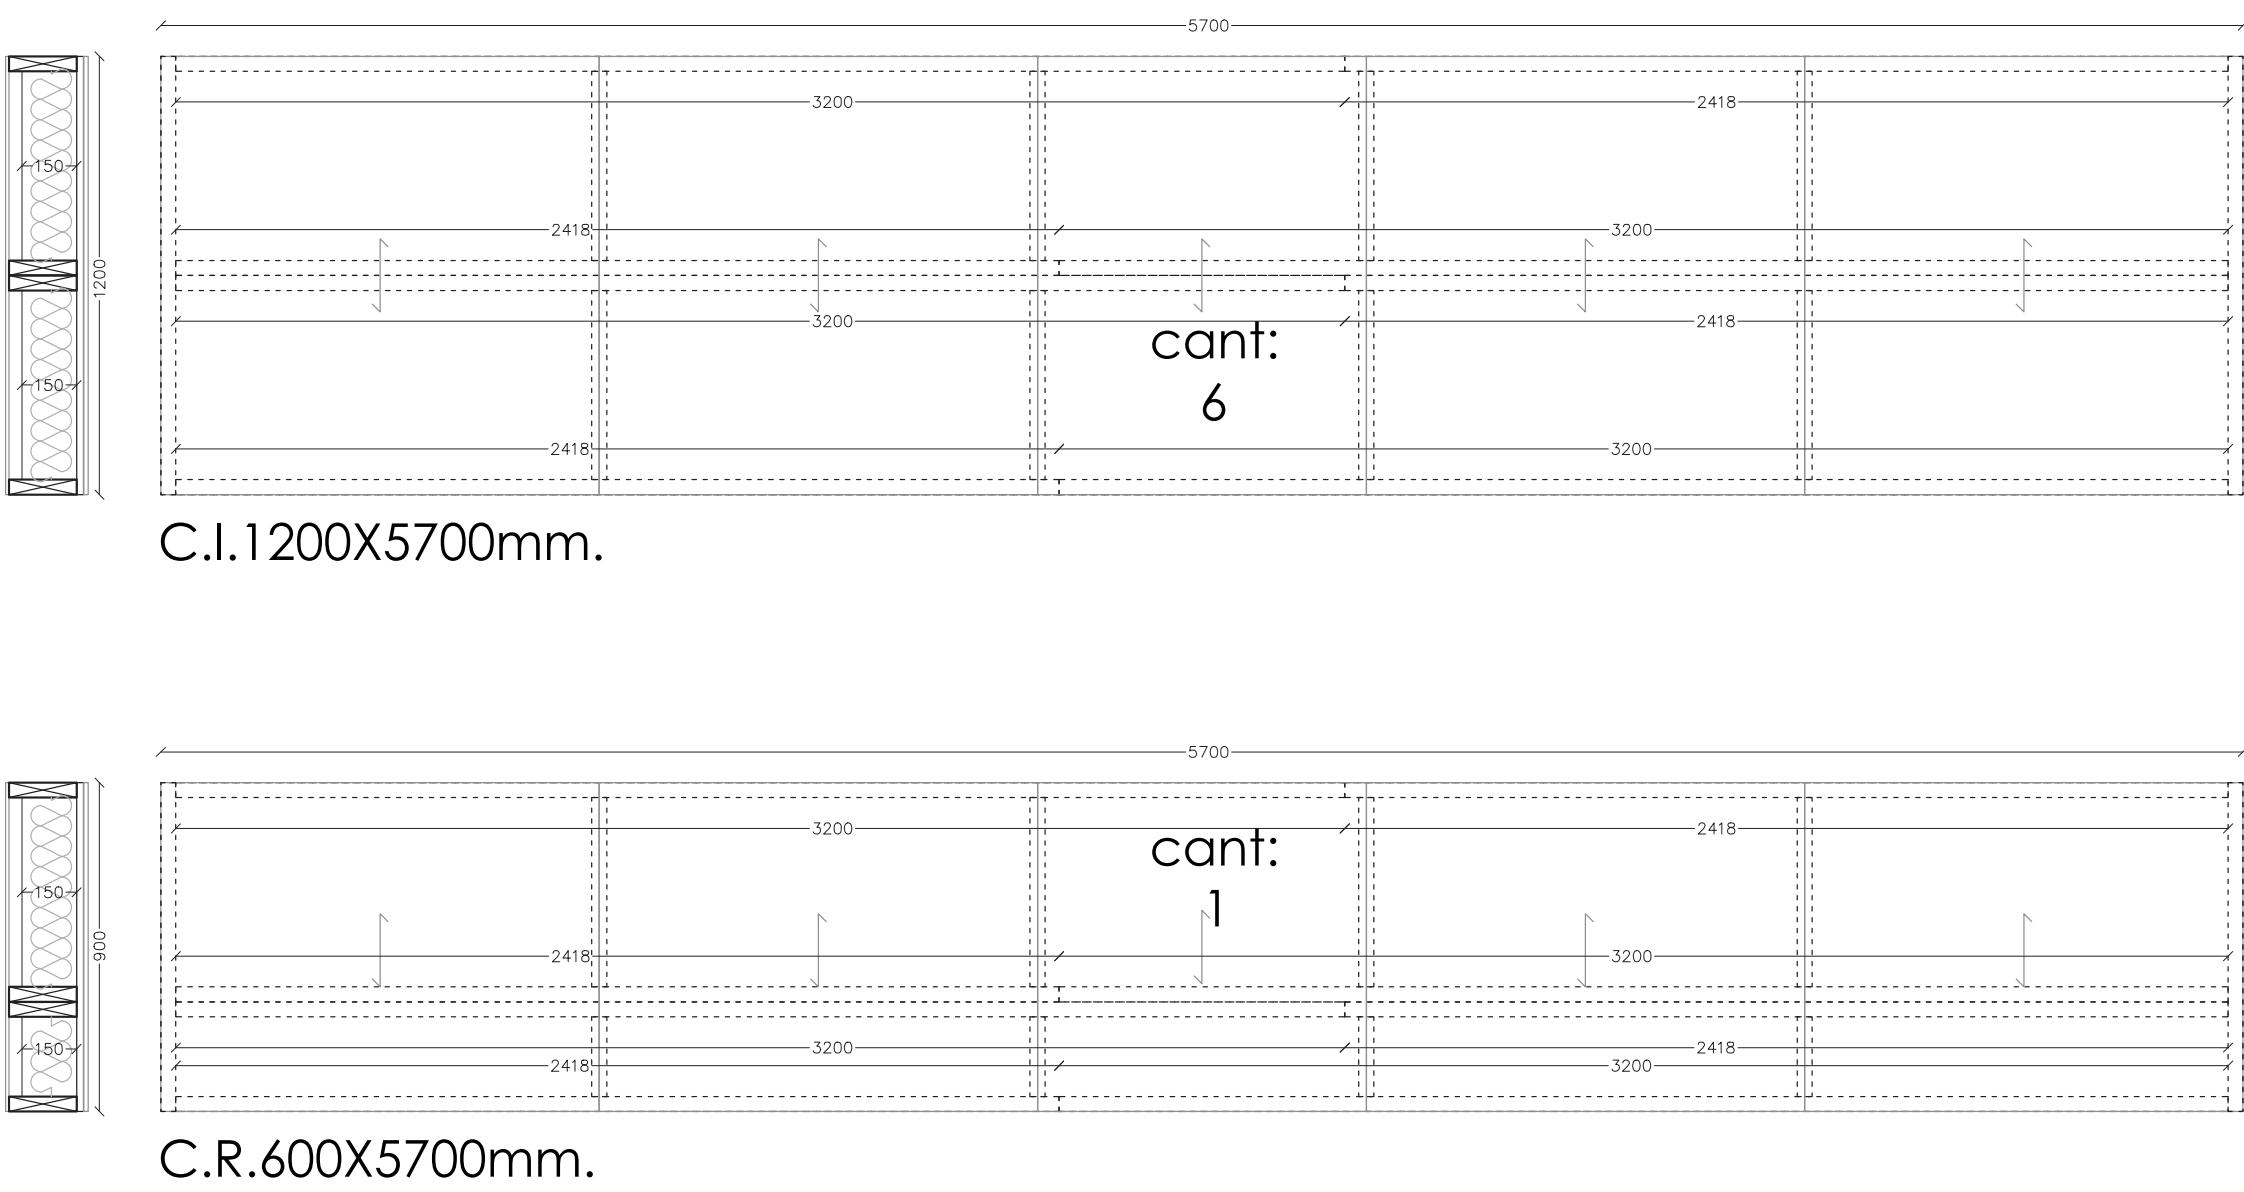

ENTREPISO : 3 componentes 2D (cantidad total : 10)

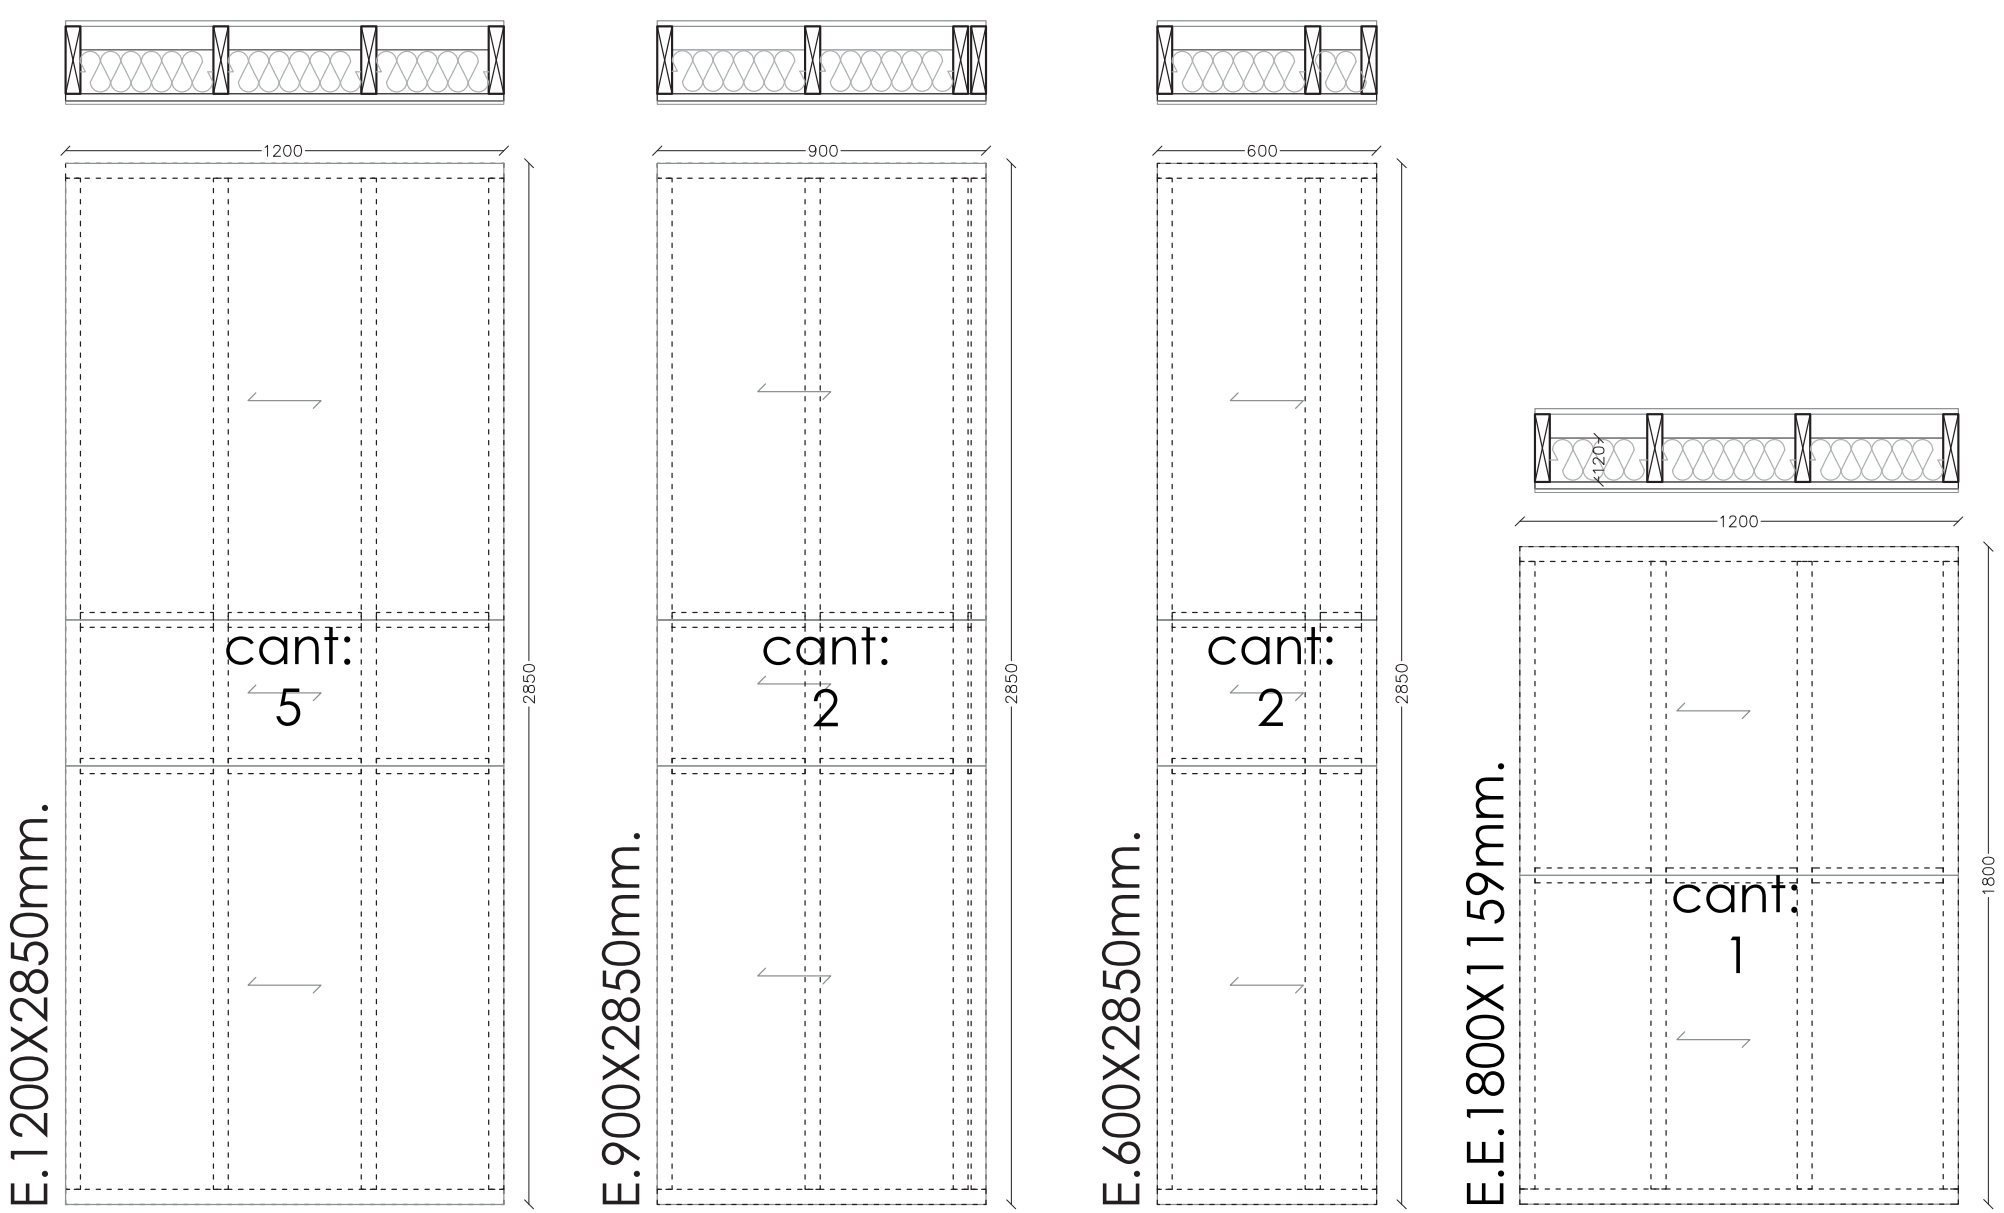


PISO VENTILADO : 3 componentes 2D (cantidad total : 13)

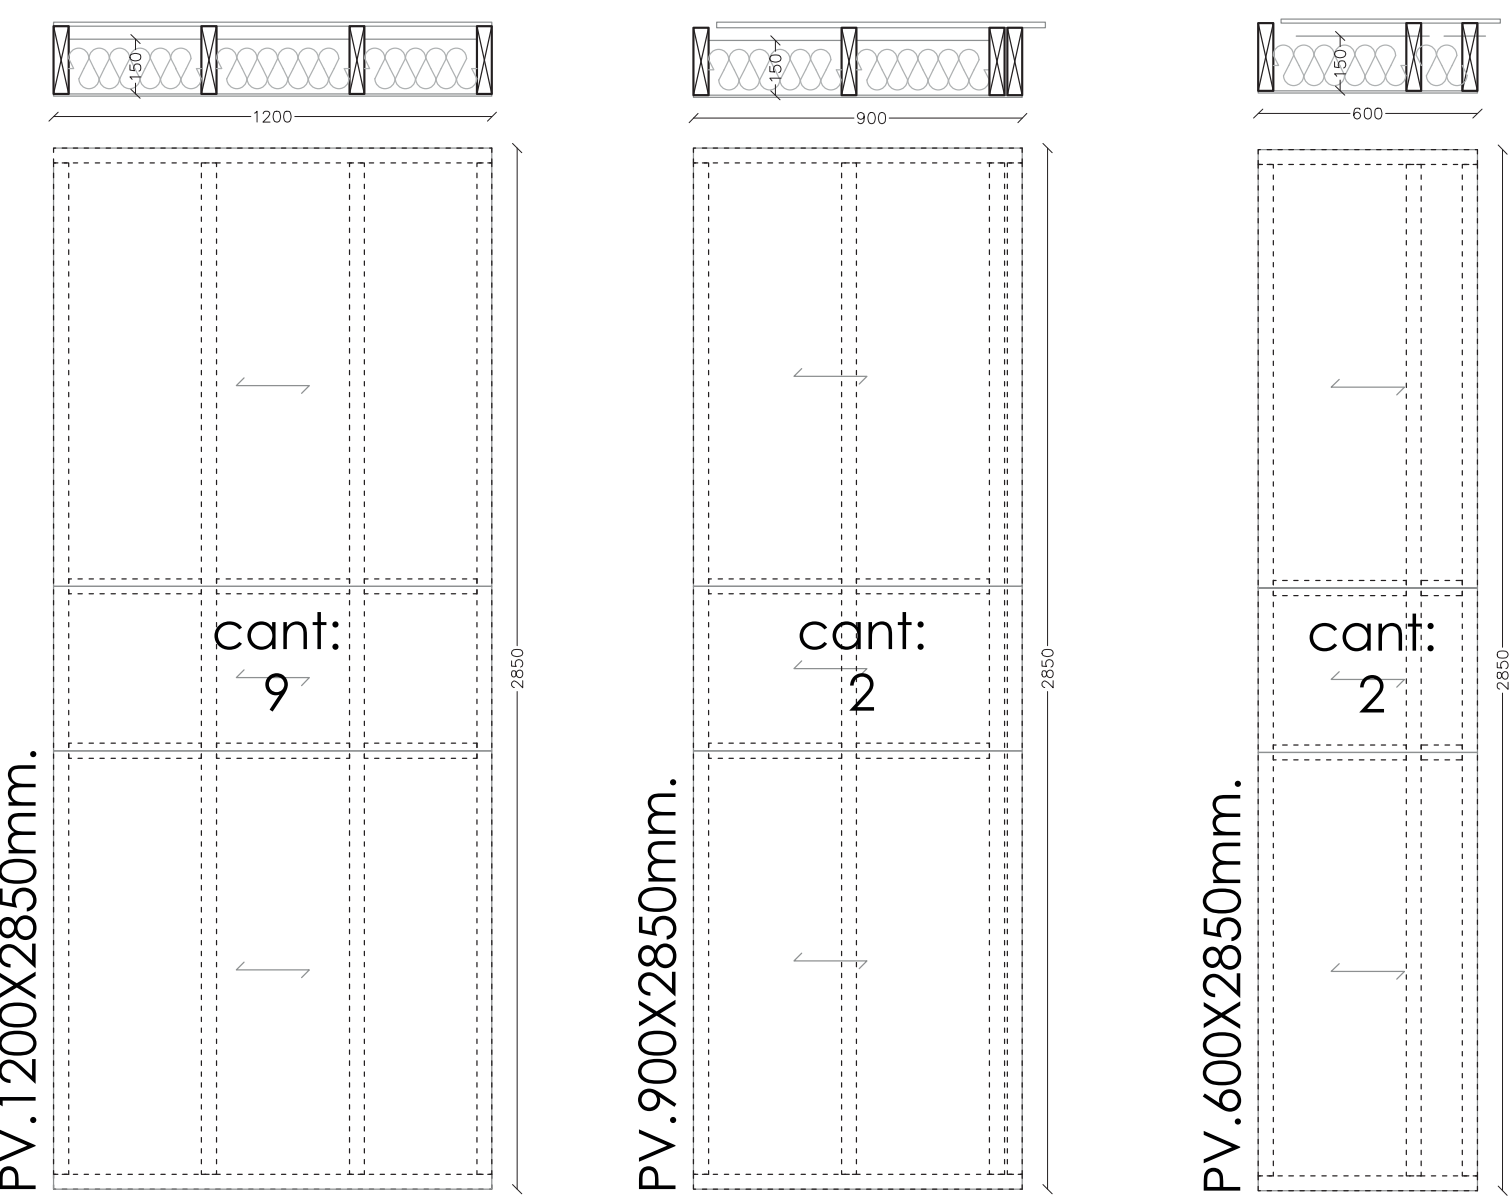

Cantidad de componentes total
"Vivienda d.s 49 tipología continua":

103 Componentes 2D
30 Uniones 1D

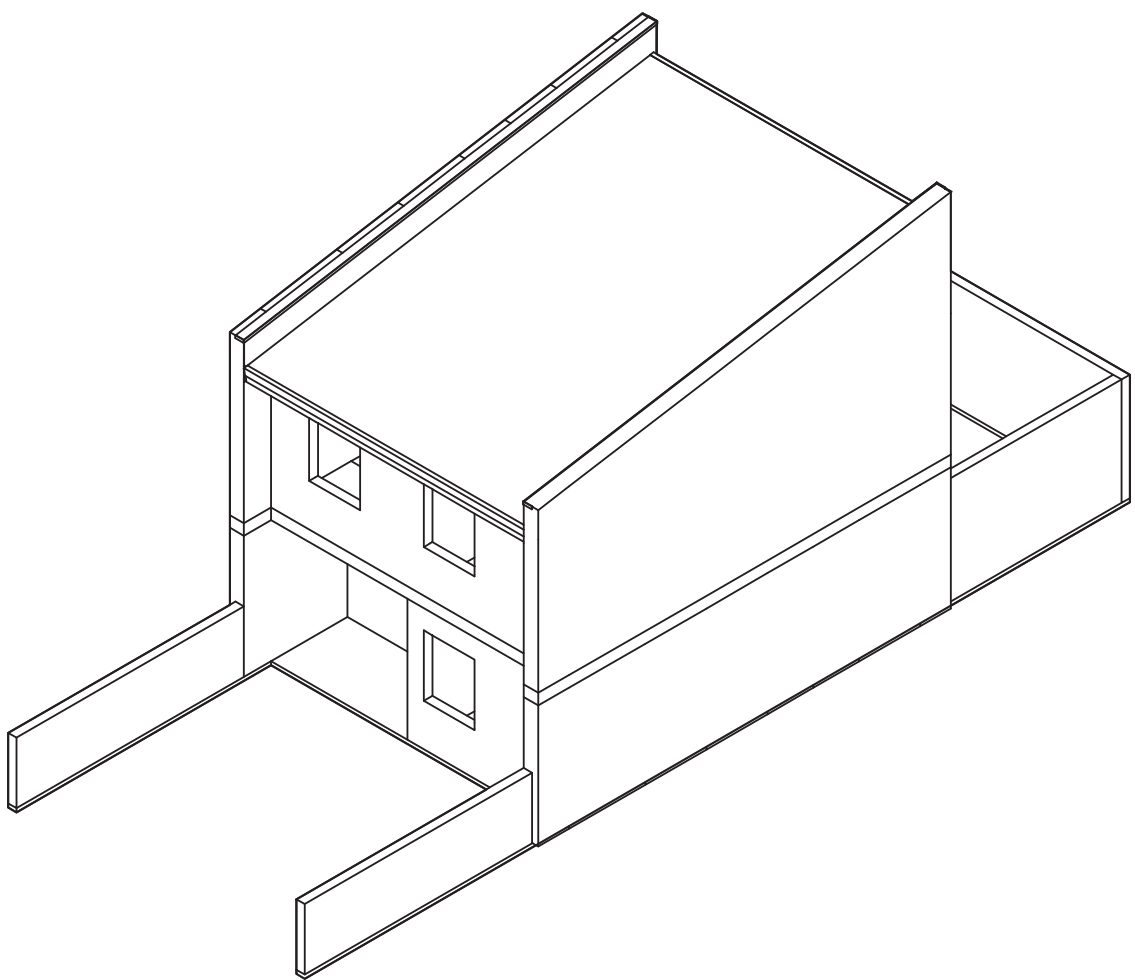

CONTENIDO:

Cantidad de componentes bloques para la Vivienda Social "Casa Madrigera", Tomé, Región del Biobío.

ESCALAS: 1:20:20

FORMATO: A1

DESCRIPCIÓN:

La siguiente lamina contiene la cantidad de componentes bloques que se utilizan la vivienda social diseñada para la Región del Biobío.

00005

11.07.2025