


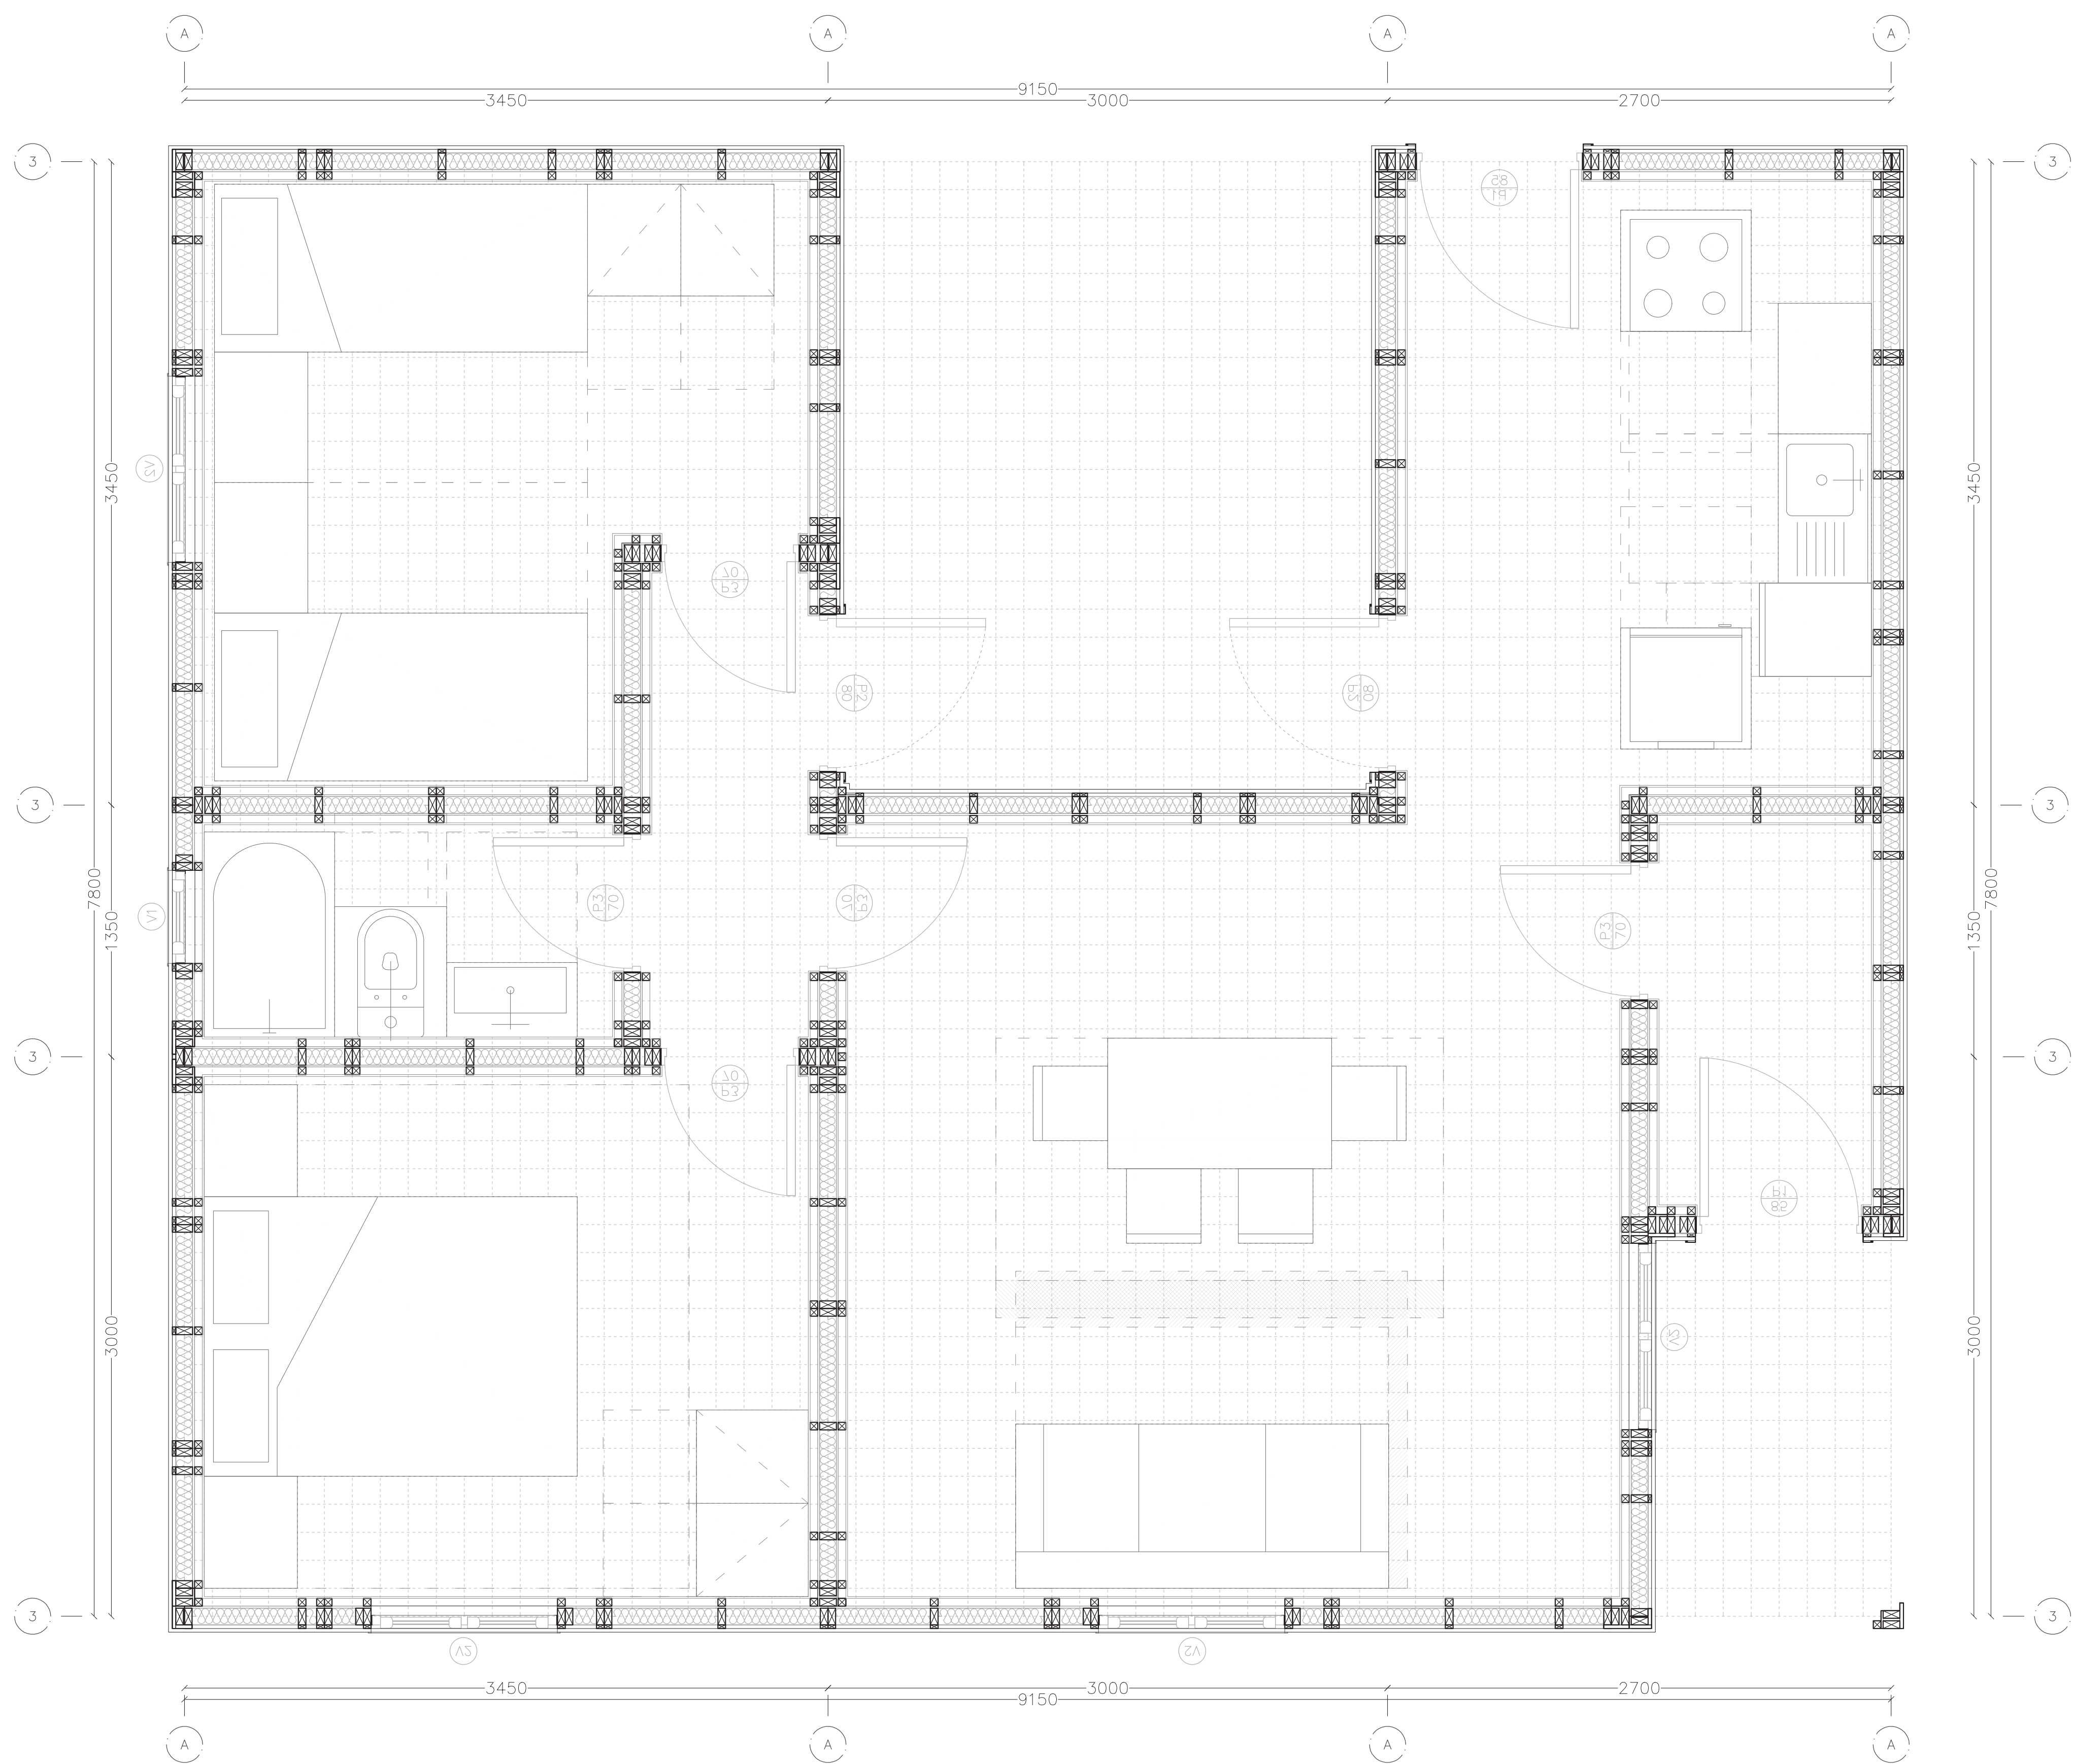

Planta primer nivel | "Vivienda d.s 19 tipología Aisalda"
Escala 1:20

CONTENIDO:

Planta de arquitectura de Vivienda Social
"Casa Umbral", Arauco. Región del Biobío.

ESCALAS: 1:20:20


FORMATO: A1

DESCRIPCIÓN:

La siguiente lamina contiene la
planimetría de la vivienda social
diseñada para la Región del Biobío.

00001

11.07.2025

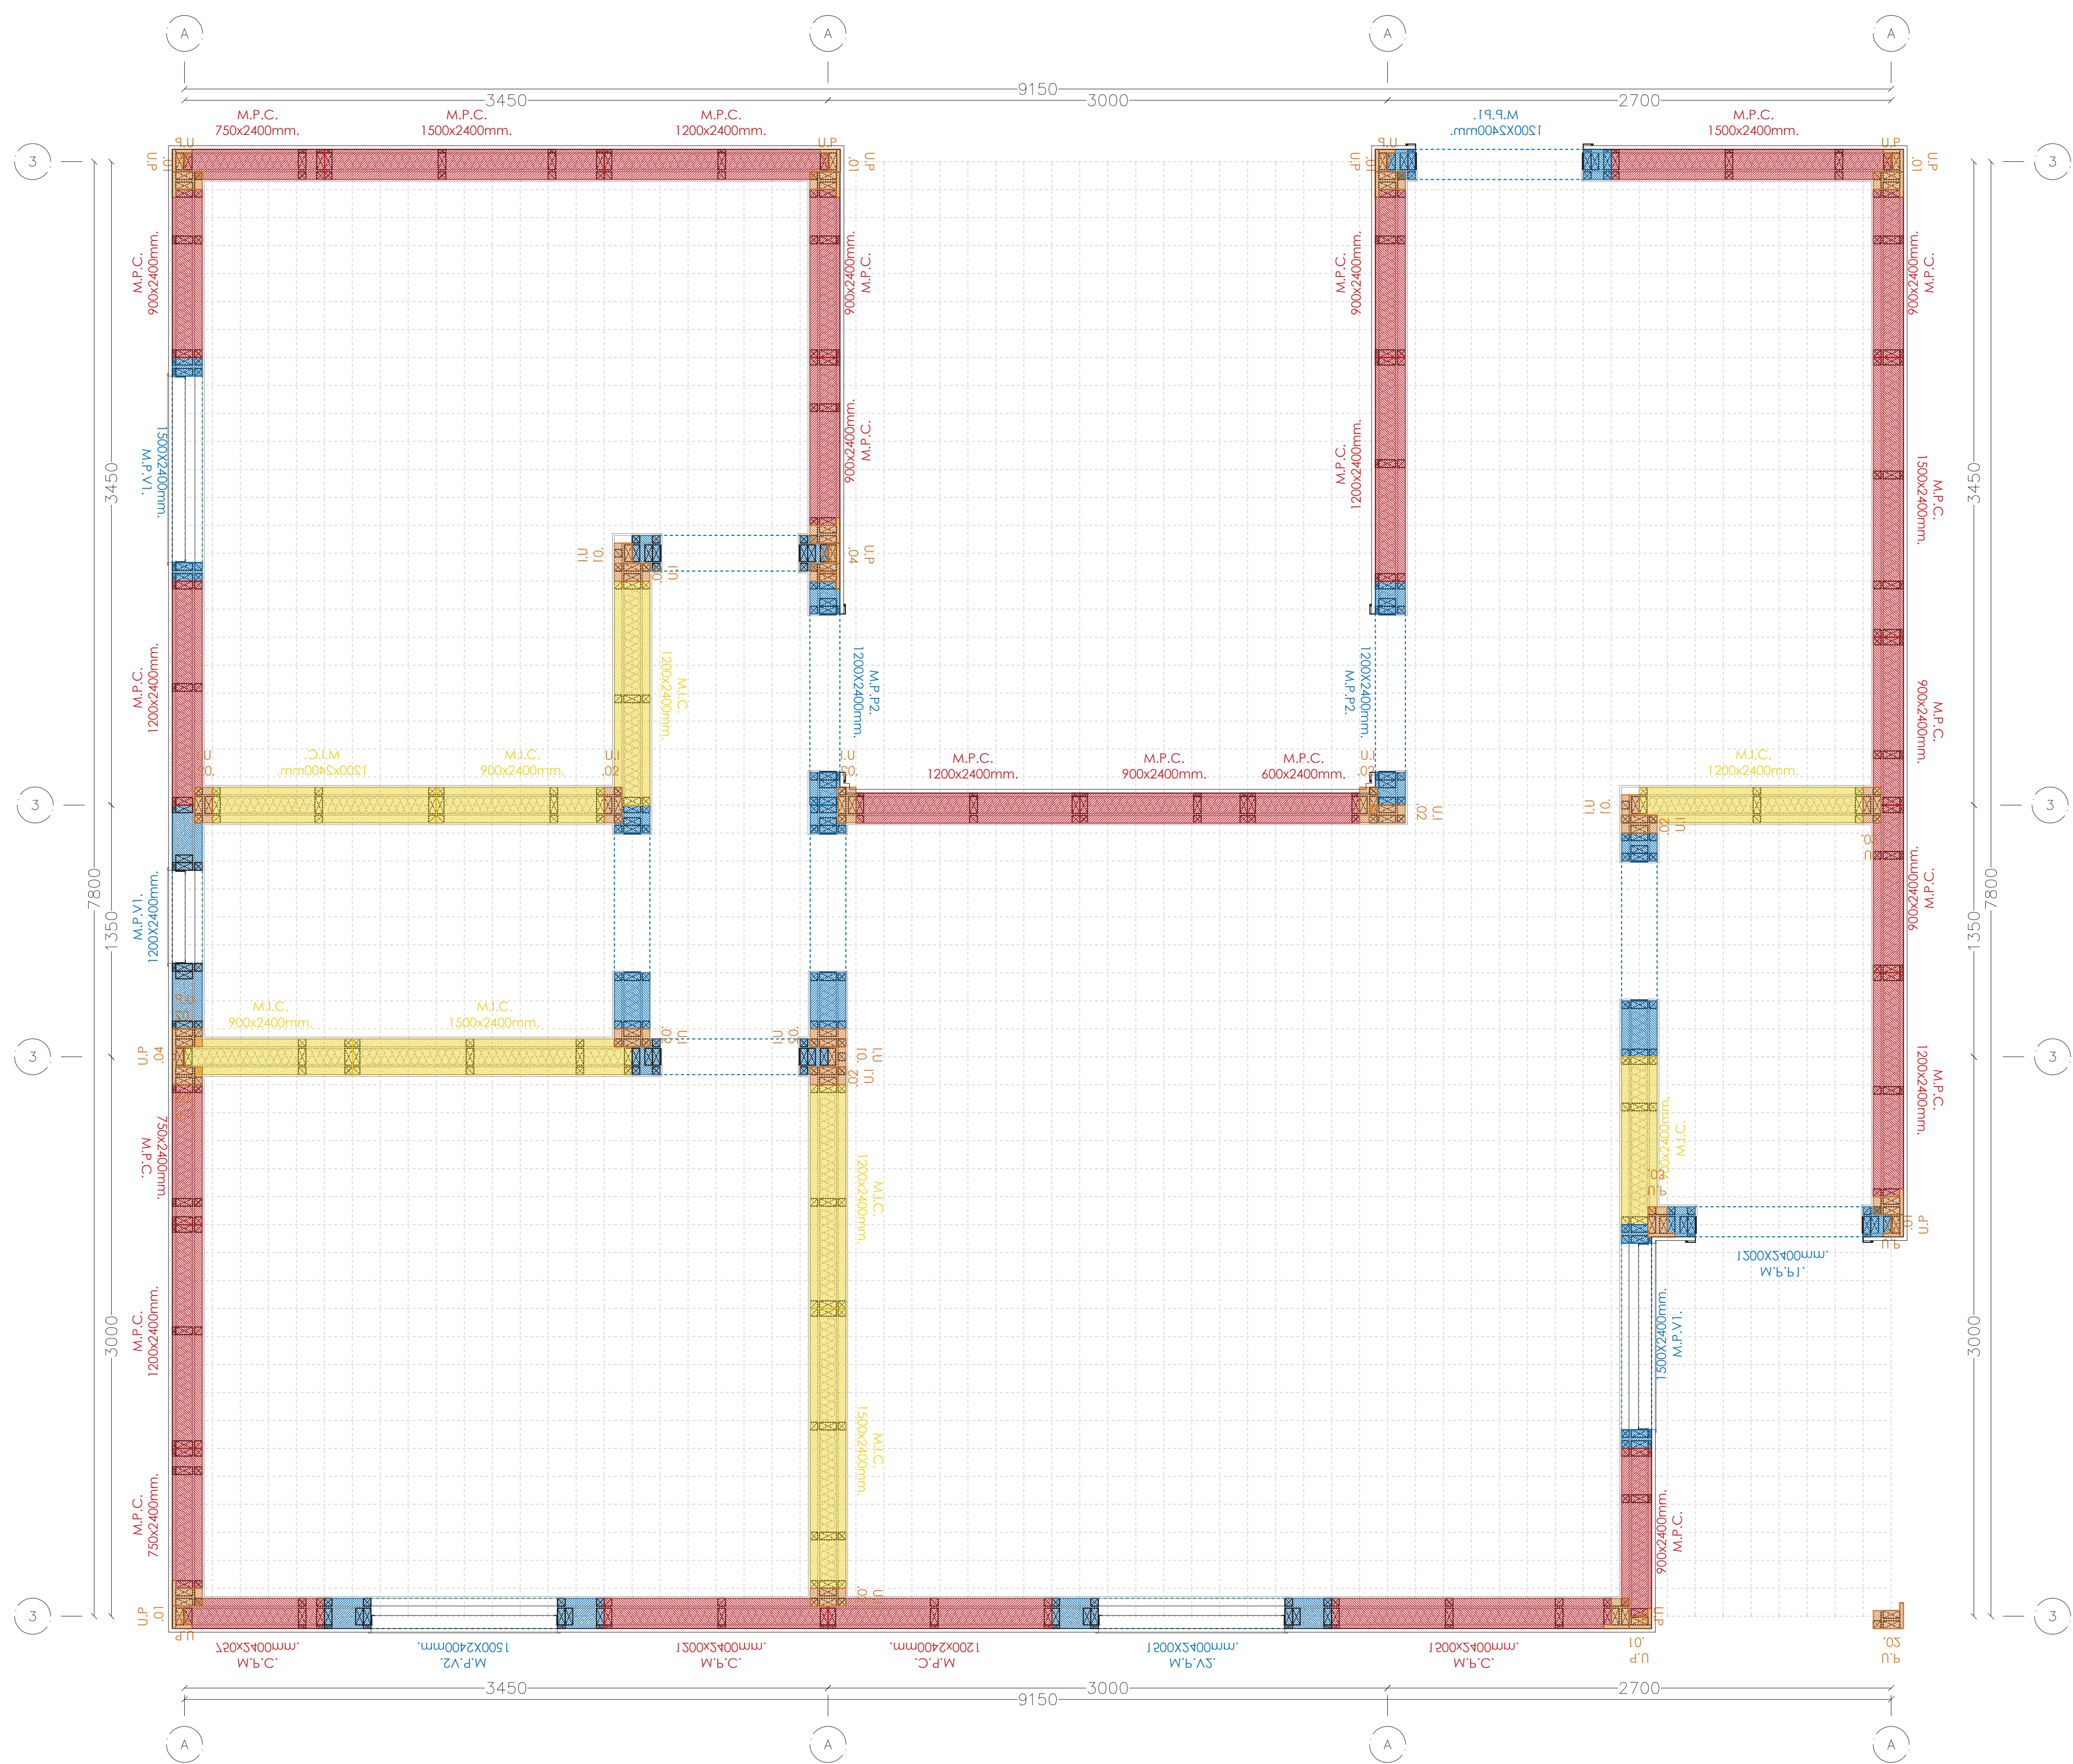

Planta primer nivel componenetes de muros | "Vivienda d.s 19 tipología Aislada"
Escala 1:20

CONTENIDO:

Planta de componentes bloques de Vivienda Social "Casa Umbral", Arauco. Región del Biobío.

ESCALAS: 1:20:20


FORMATO: A1

DESCRIPCIÓN:

La siguiente lamina contiene la planimetría de planta 2 y planta 1 de la vivienda junto con el desglose de los componentes de muro.

00002

11.07.2025

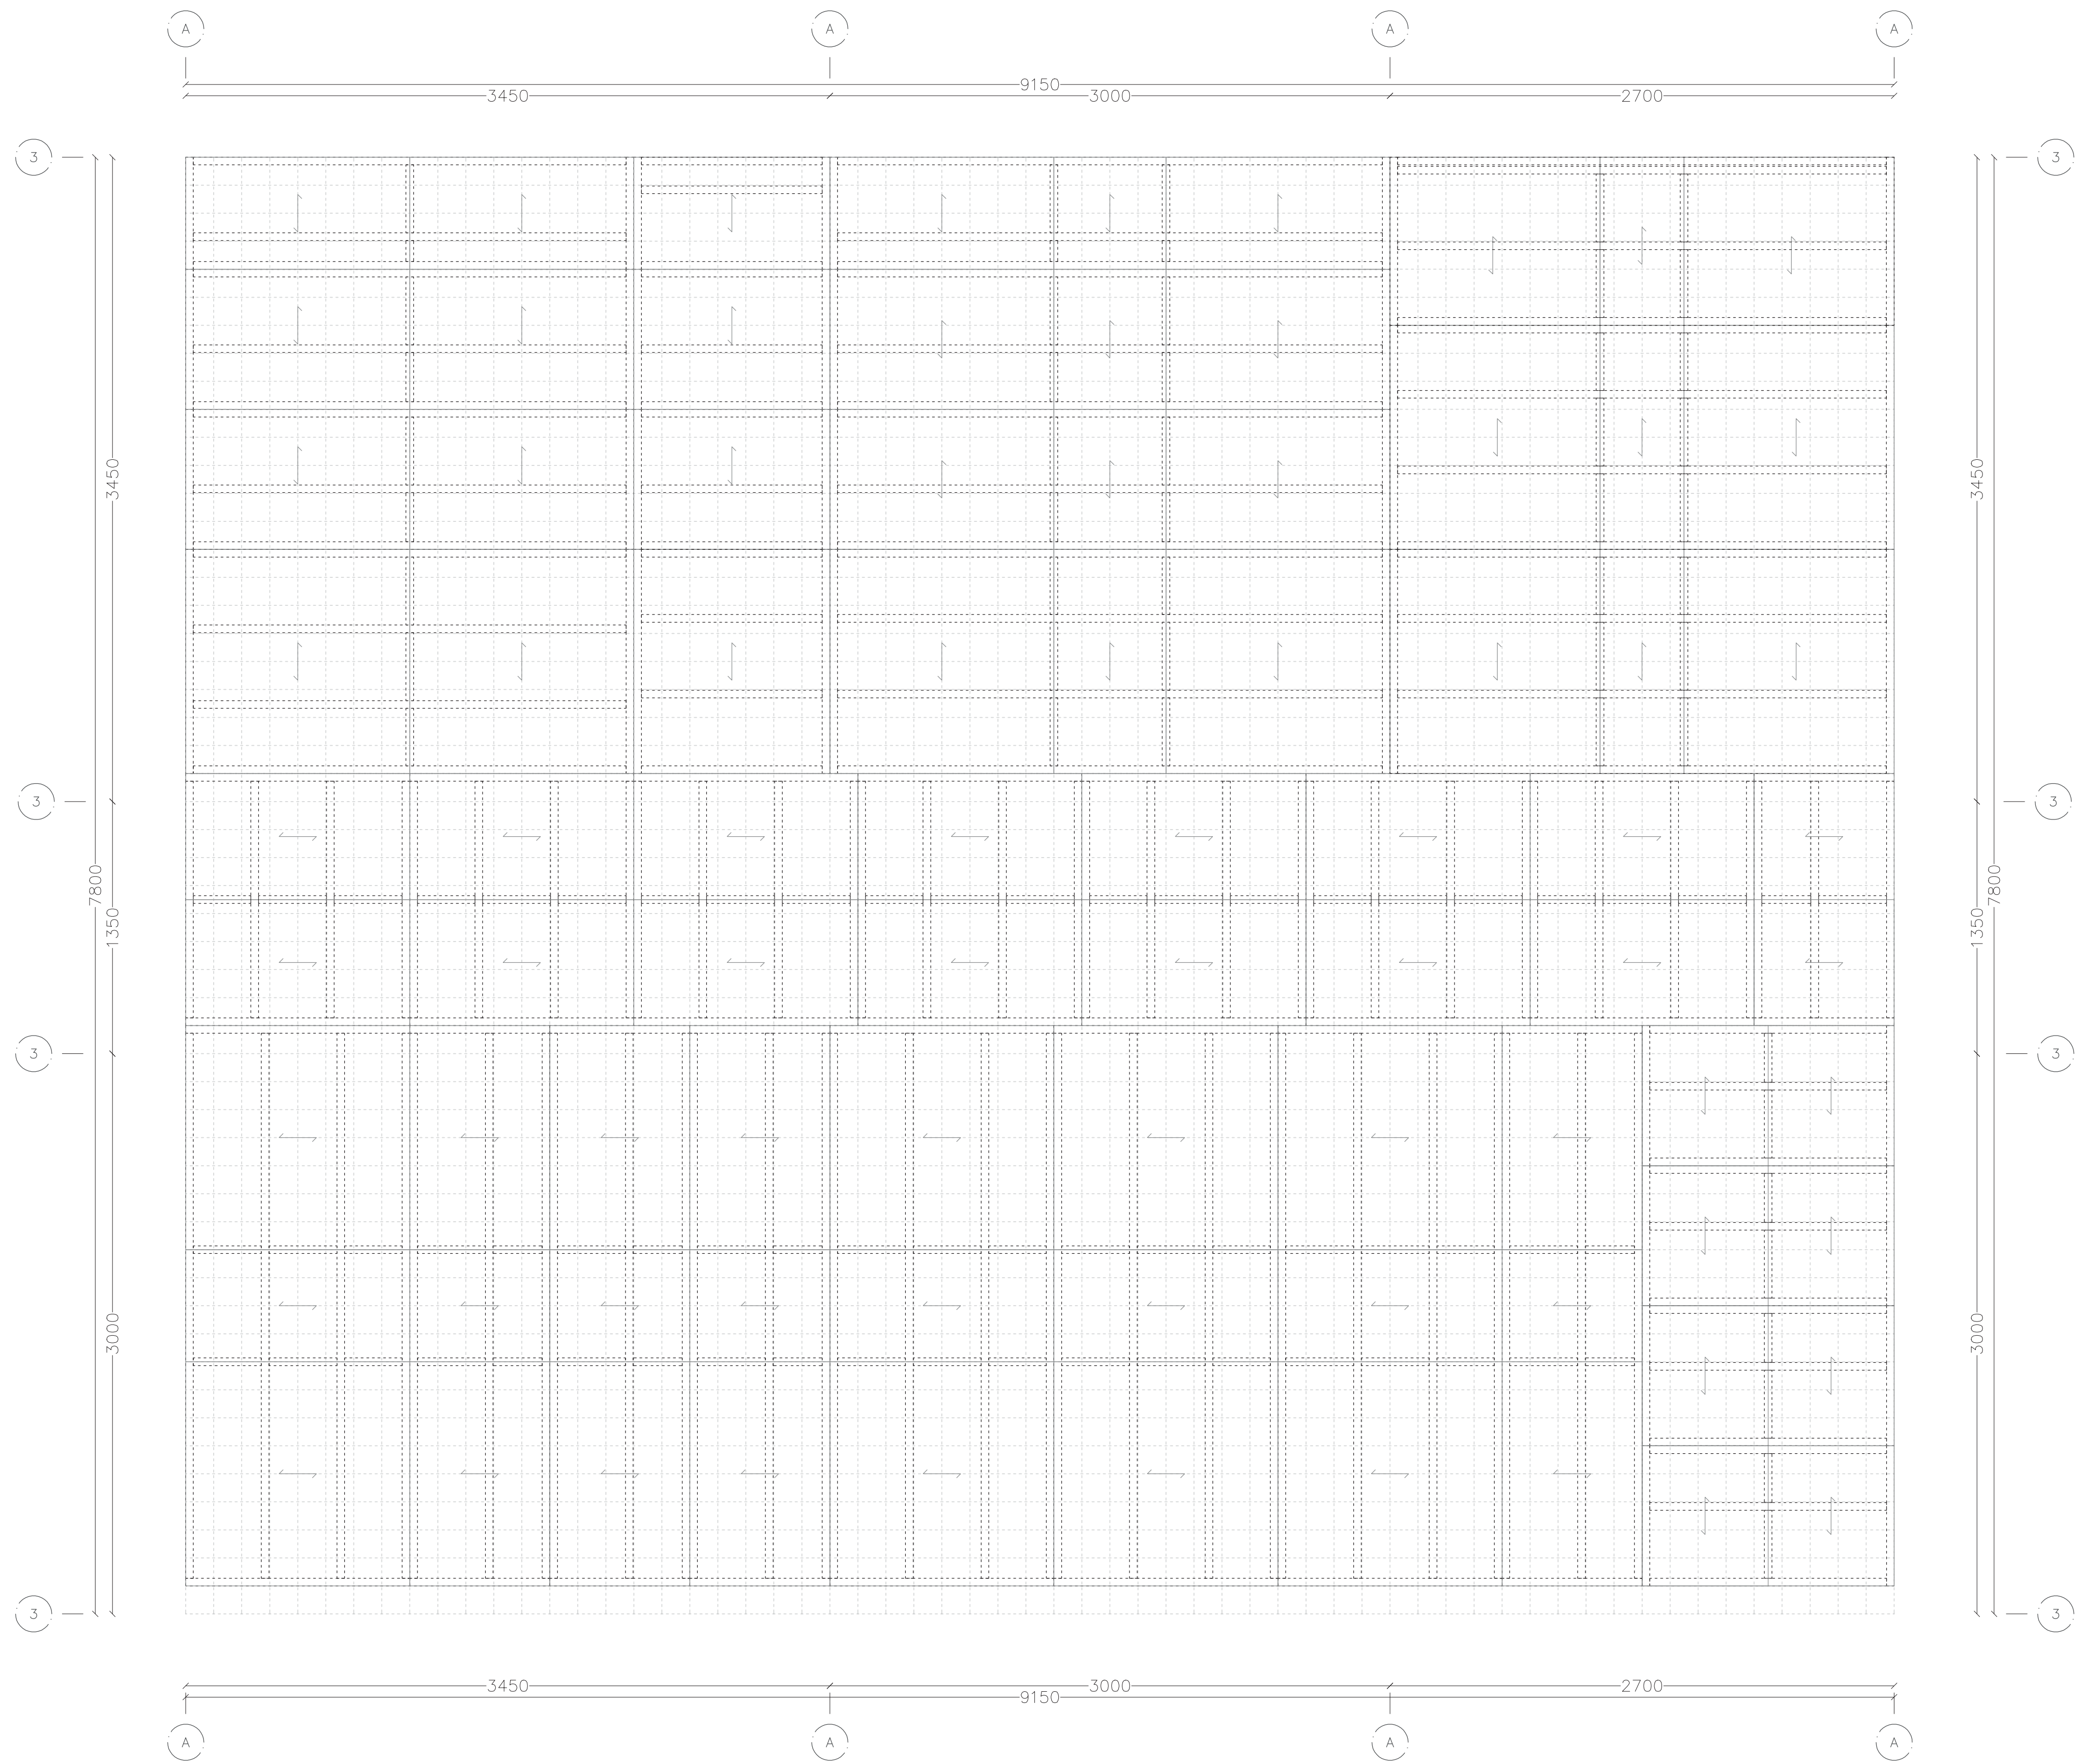

Planta Piso ventilado | "Vivienda d.s 19 tipología Aislada"
Escala 1:20

CONTENIDO:

Planta de componentes bloqus de Vivienda Social "Casa Umbral", Arauco. Región del Biobío.

ESCALAS: 1:20:20

FORMATO: A1

DESCRIPCIÓN:

La siguiente lamina contiene la planimetría de entepiso y piso ventilado de la vivienda

00003

11.07.2025



BLOQUS
Plataforma

B

A

A

B

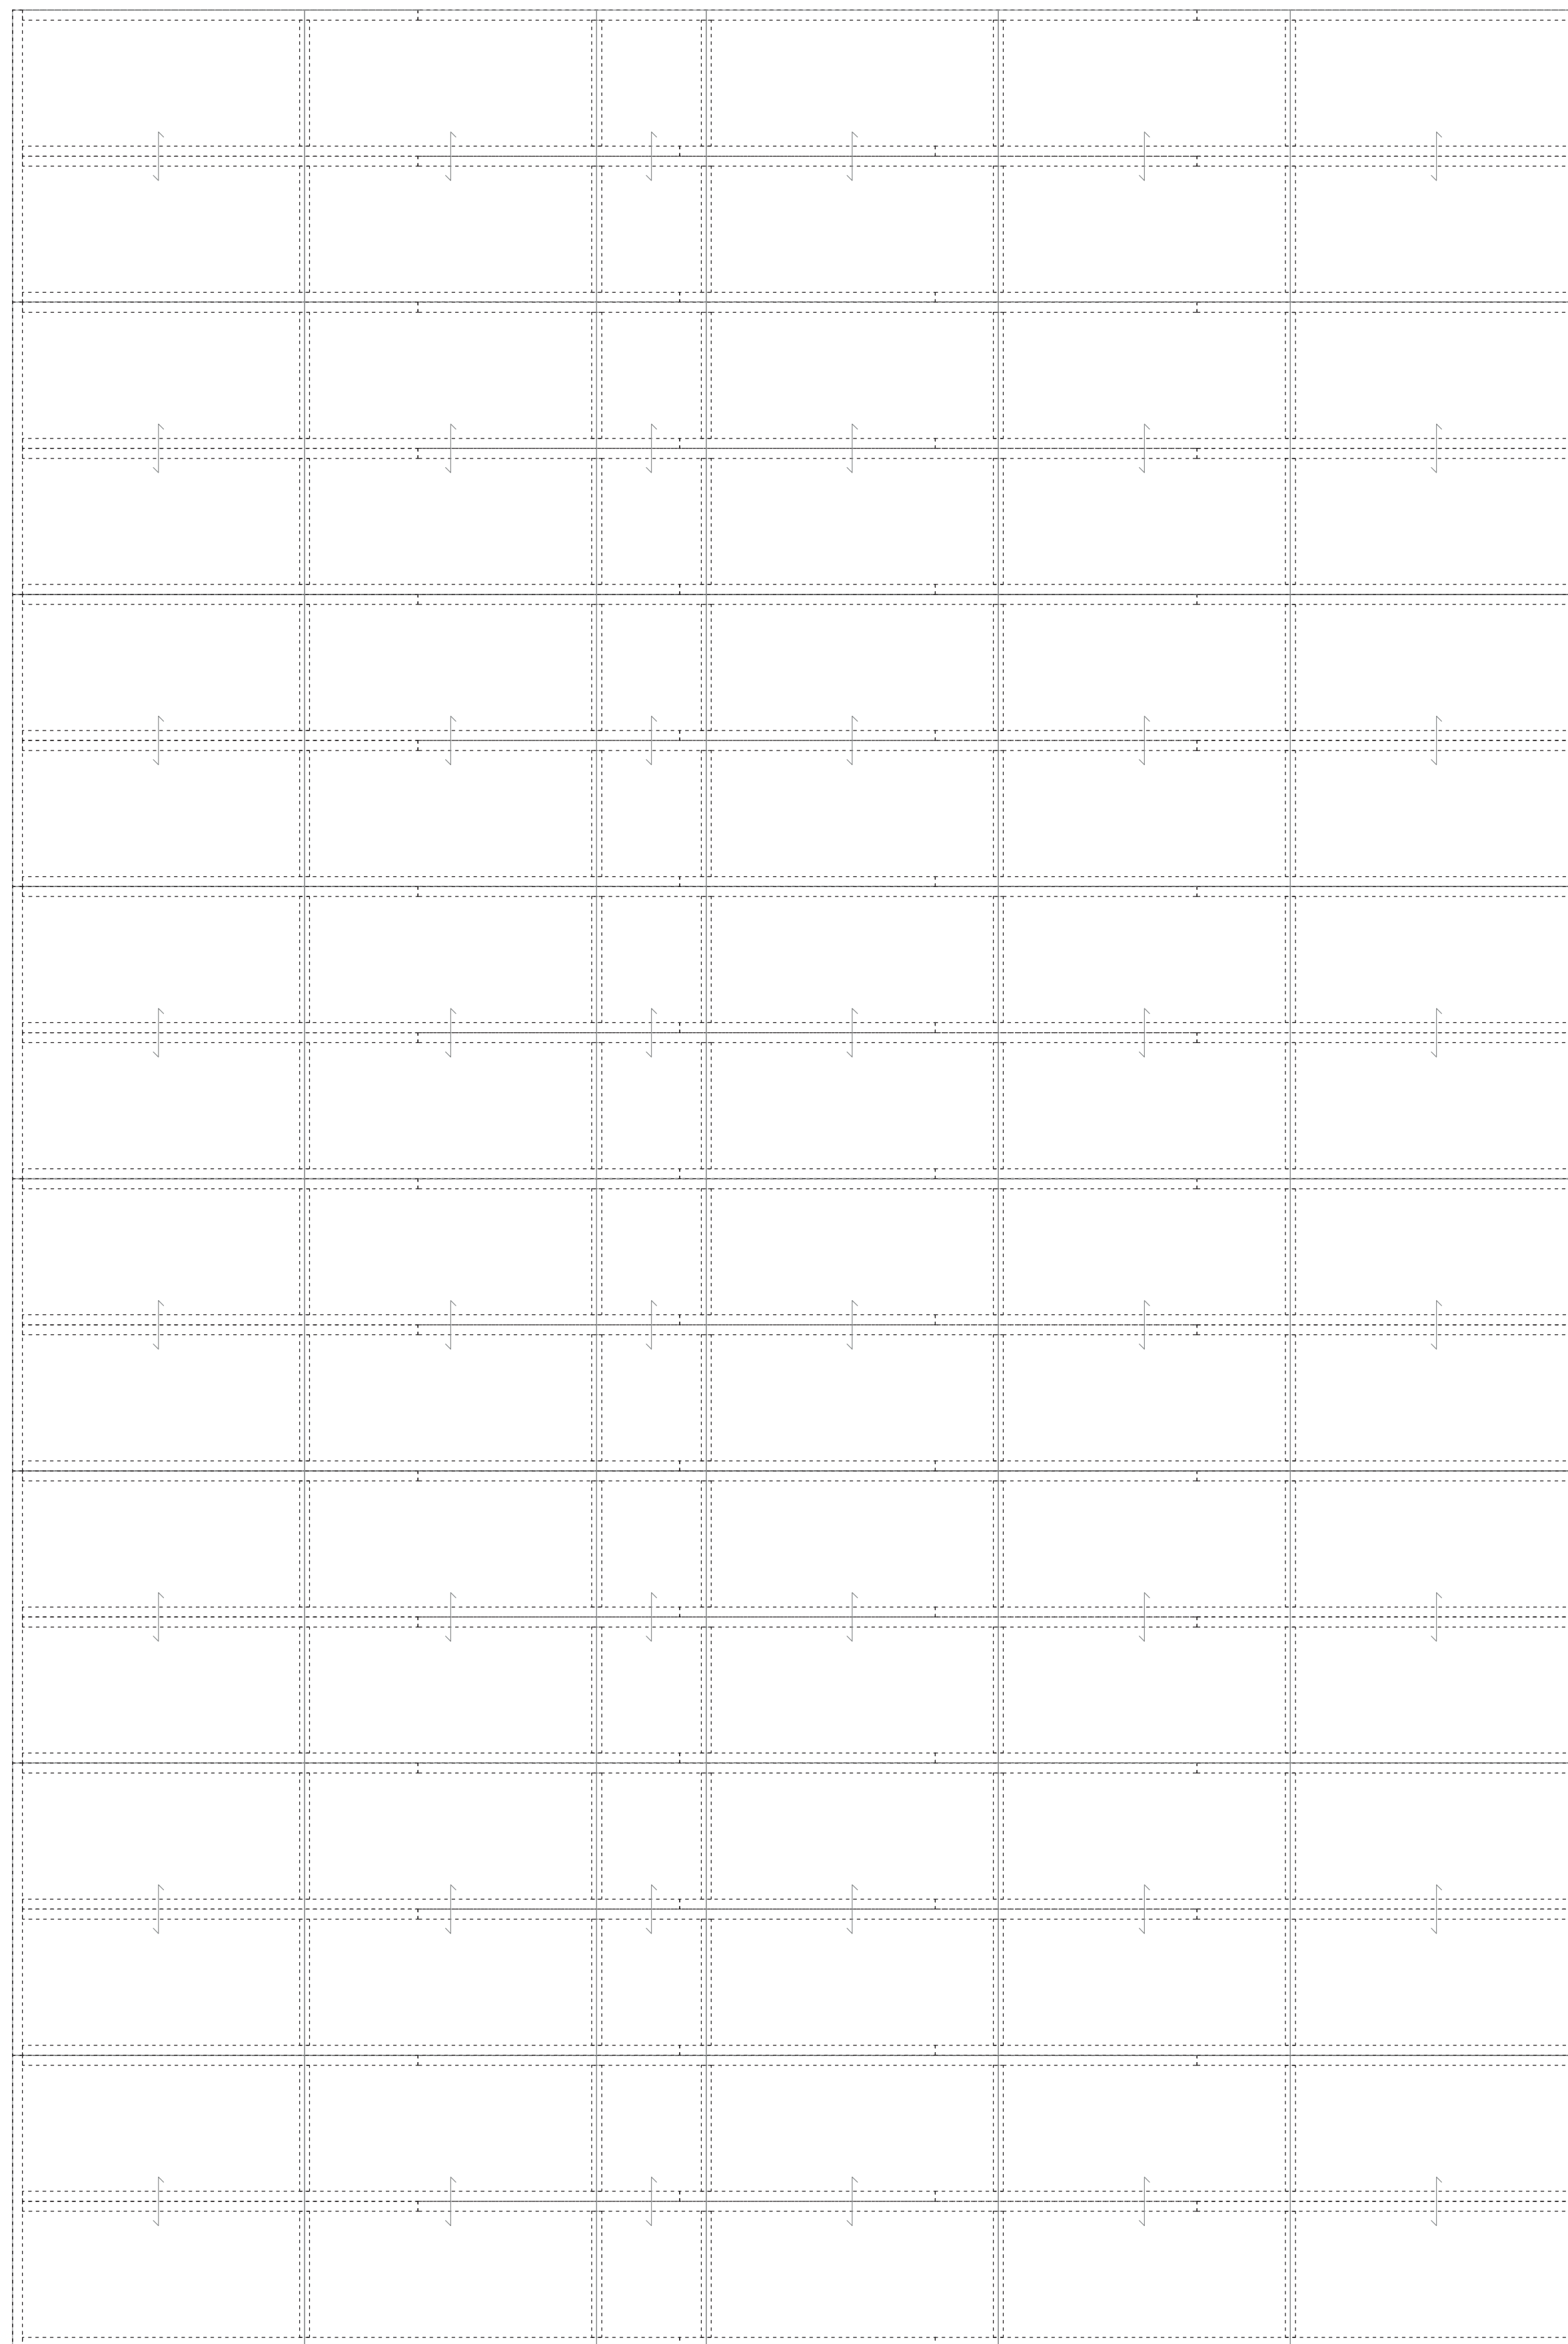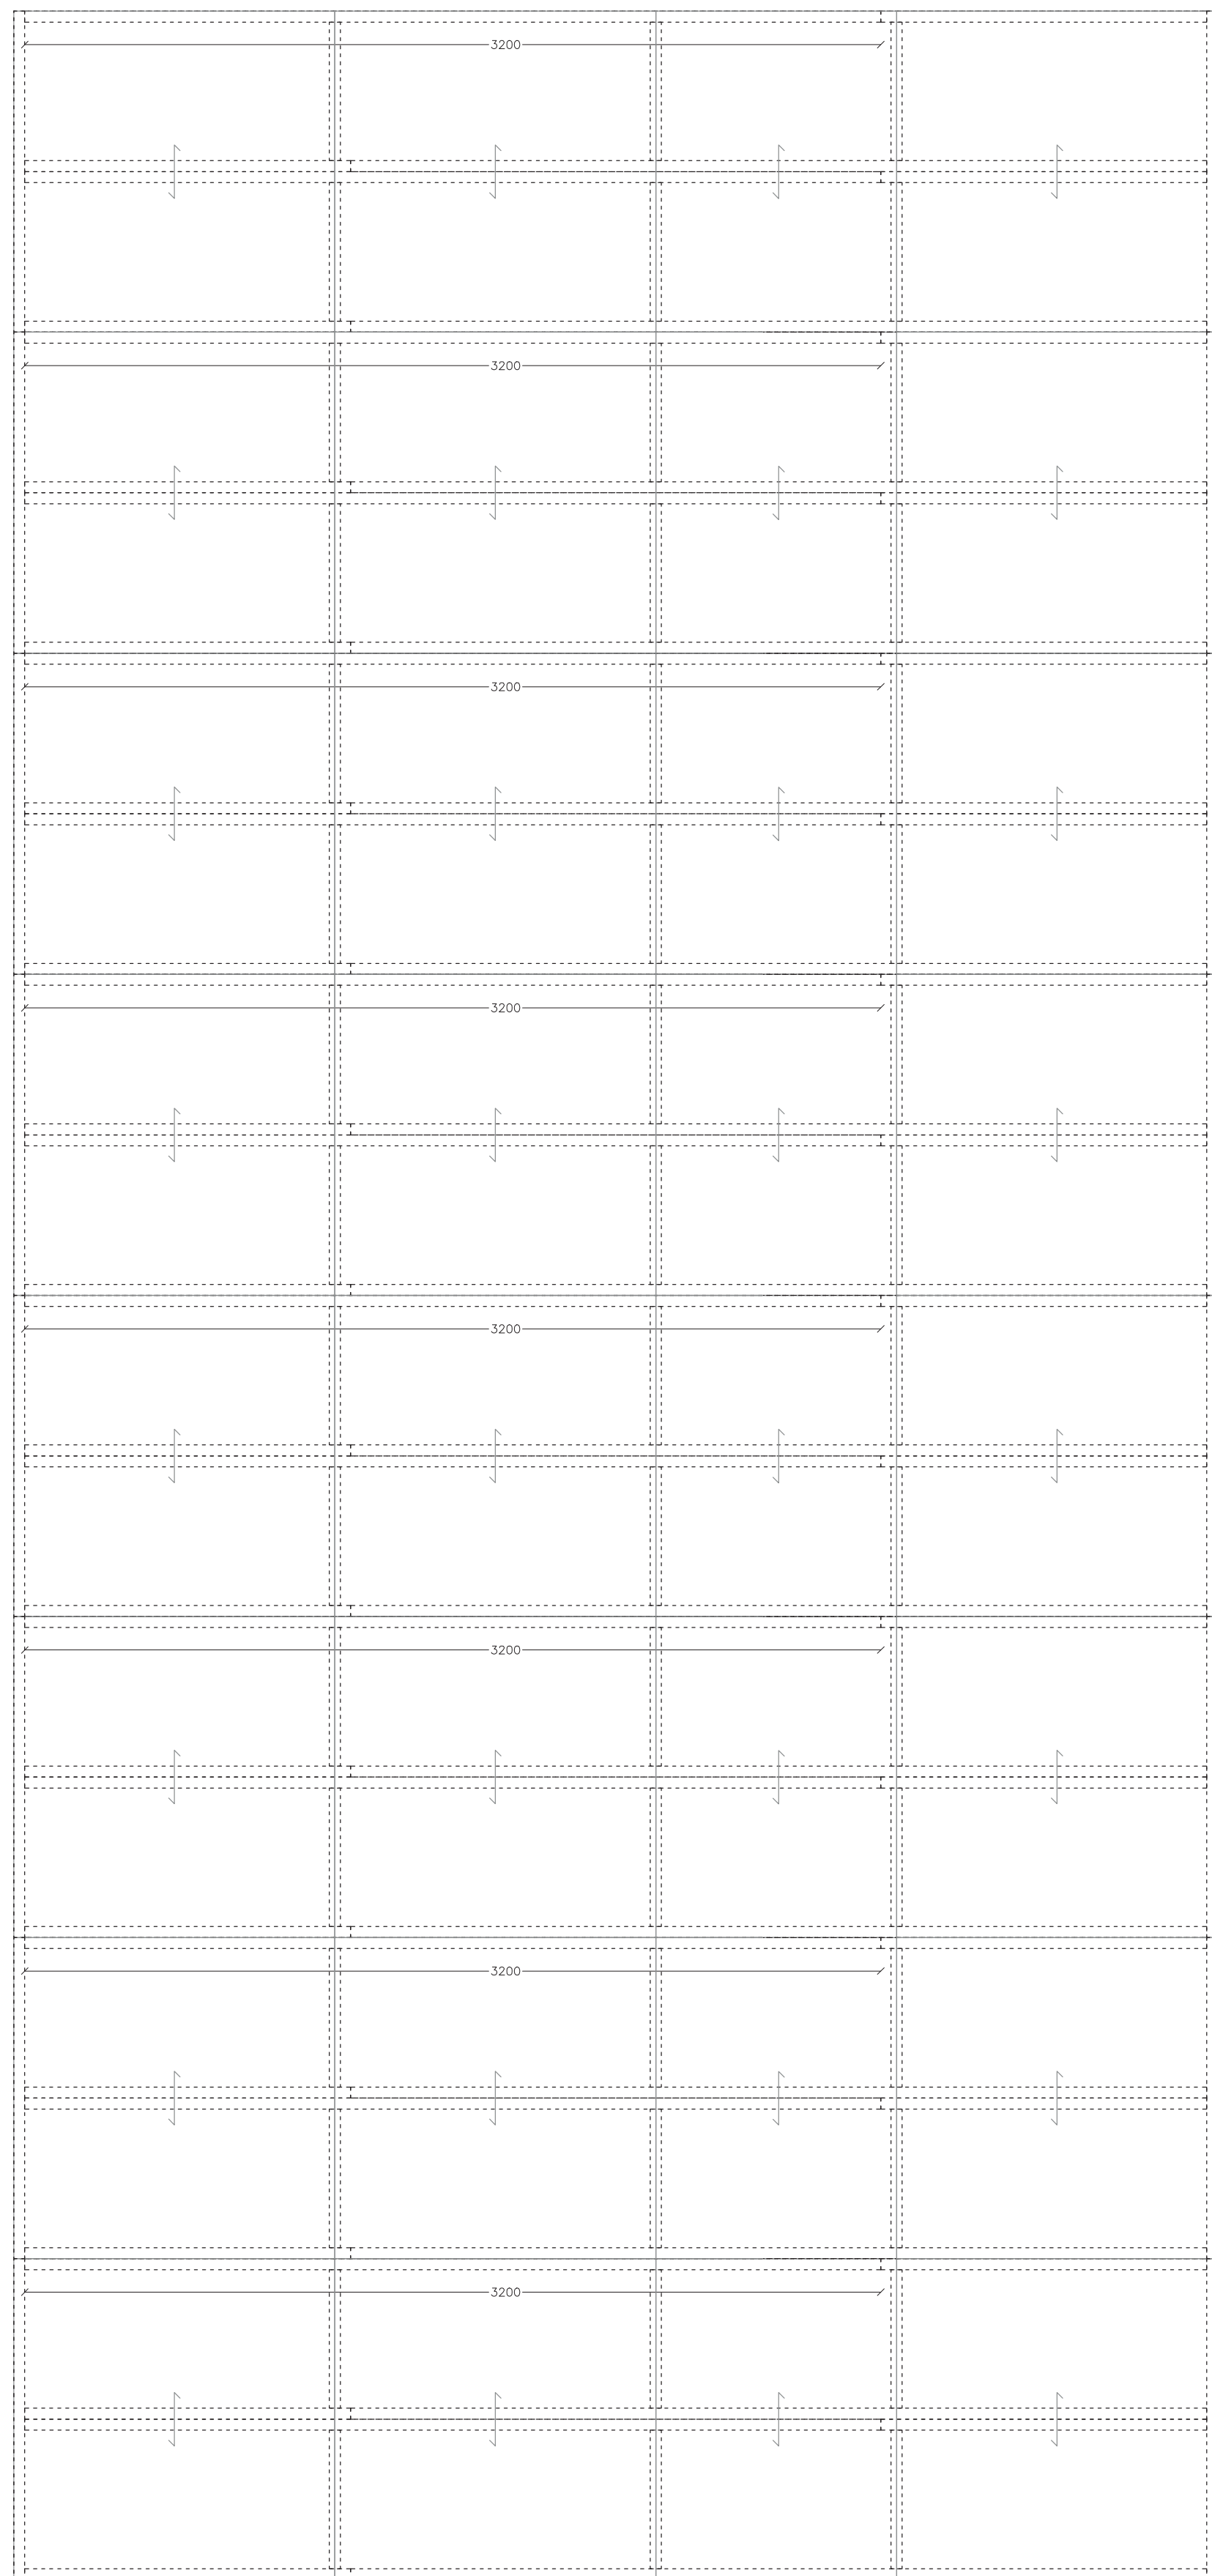

CONTENIDO:

Cantidad de componentes de techumbre para la Vivienda Social "Casa Umbral", Arauco, Región del Biobío.

ESCALAS: 1:20

FORMATO: A1


DESCRIPCIÓN:

La siguiente lamina contiene la cantidad de componentes bloques que se utilizan la vivienda social diseñada para la Región del Biobío.


00004

11.07.2025


MUROS PERIMETRALES CIEGOS : 5 componentes 2D (cantidad total : 32)

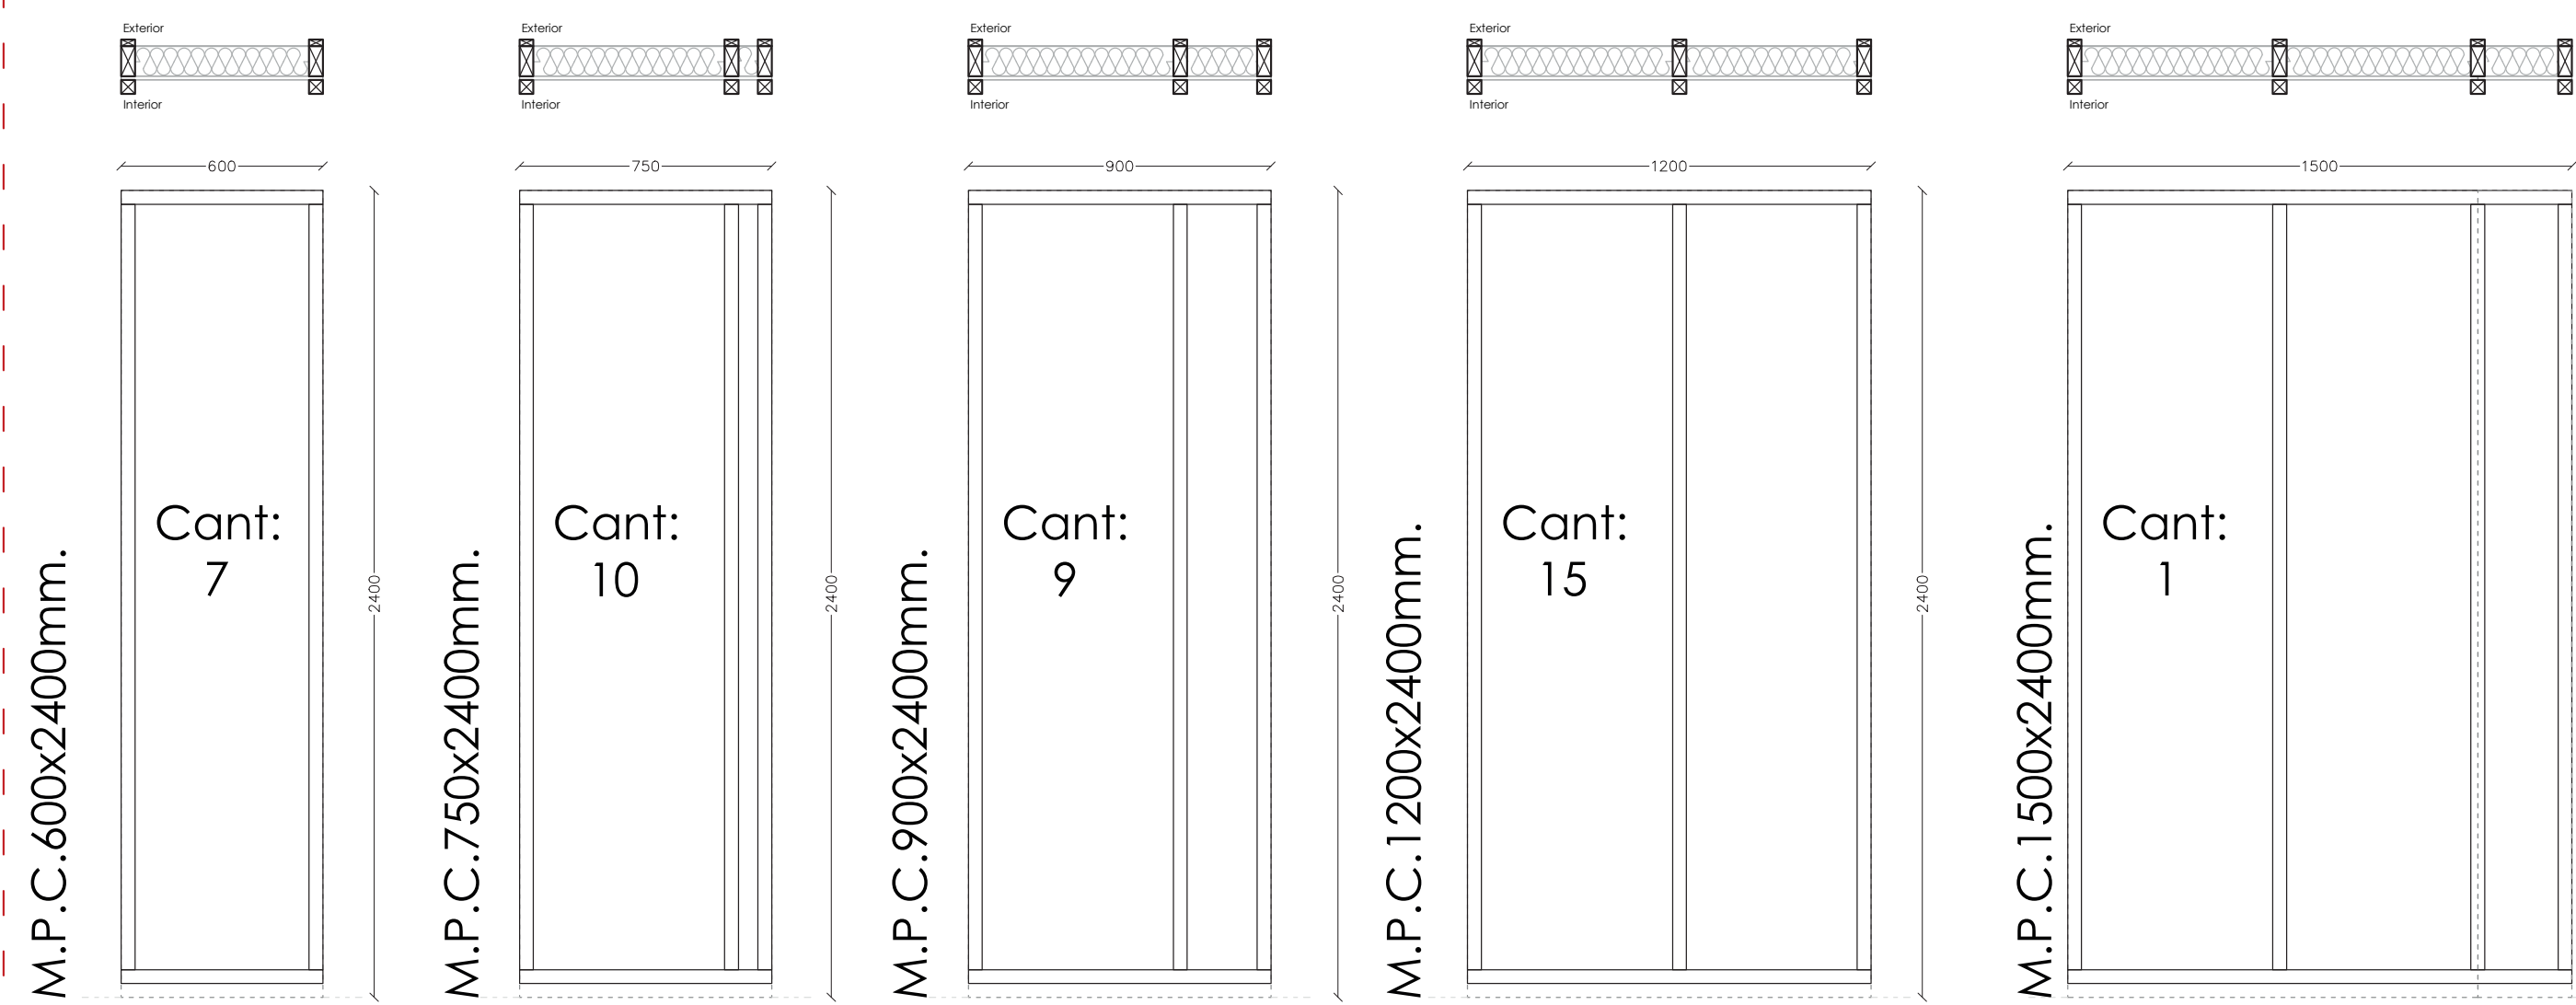


UNIONES PENIMETRALES:
5 componentes 1D

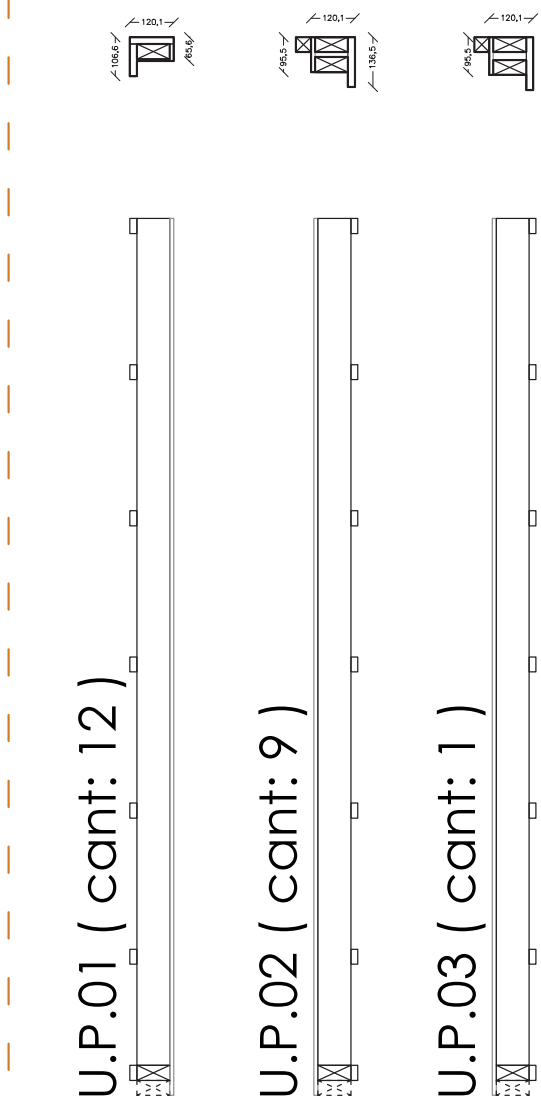


UNIONES PENIMETRALES:
3 componentes 1D

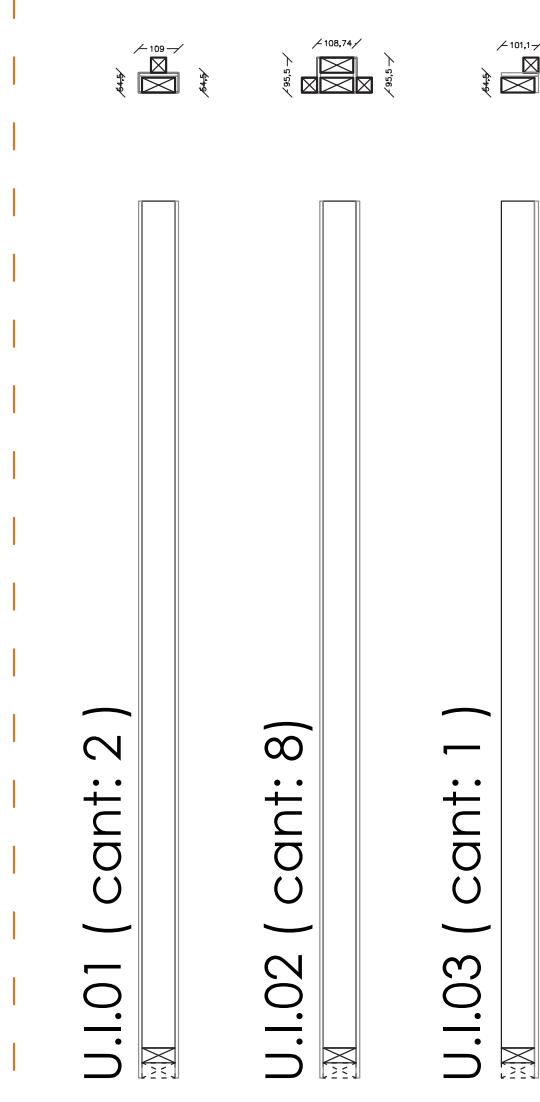

ENTREPISO : 9 componentes 2D (cantidad total : 15) E.E.1800X1159mm.

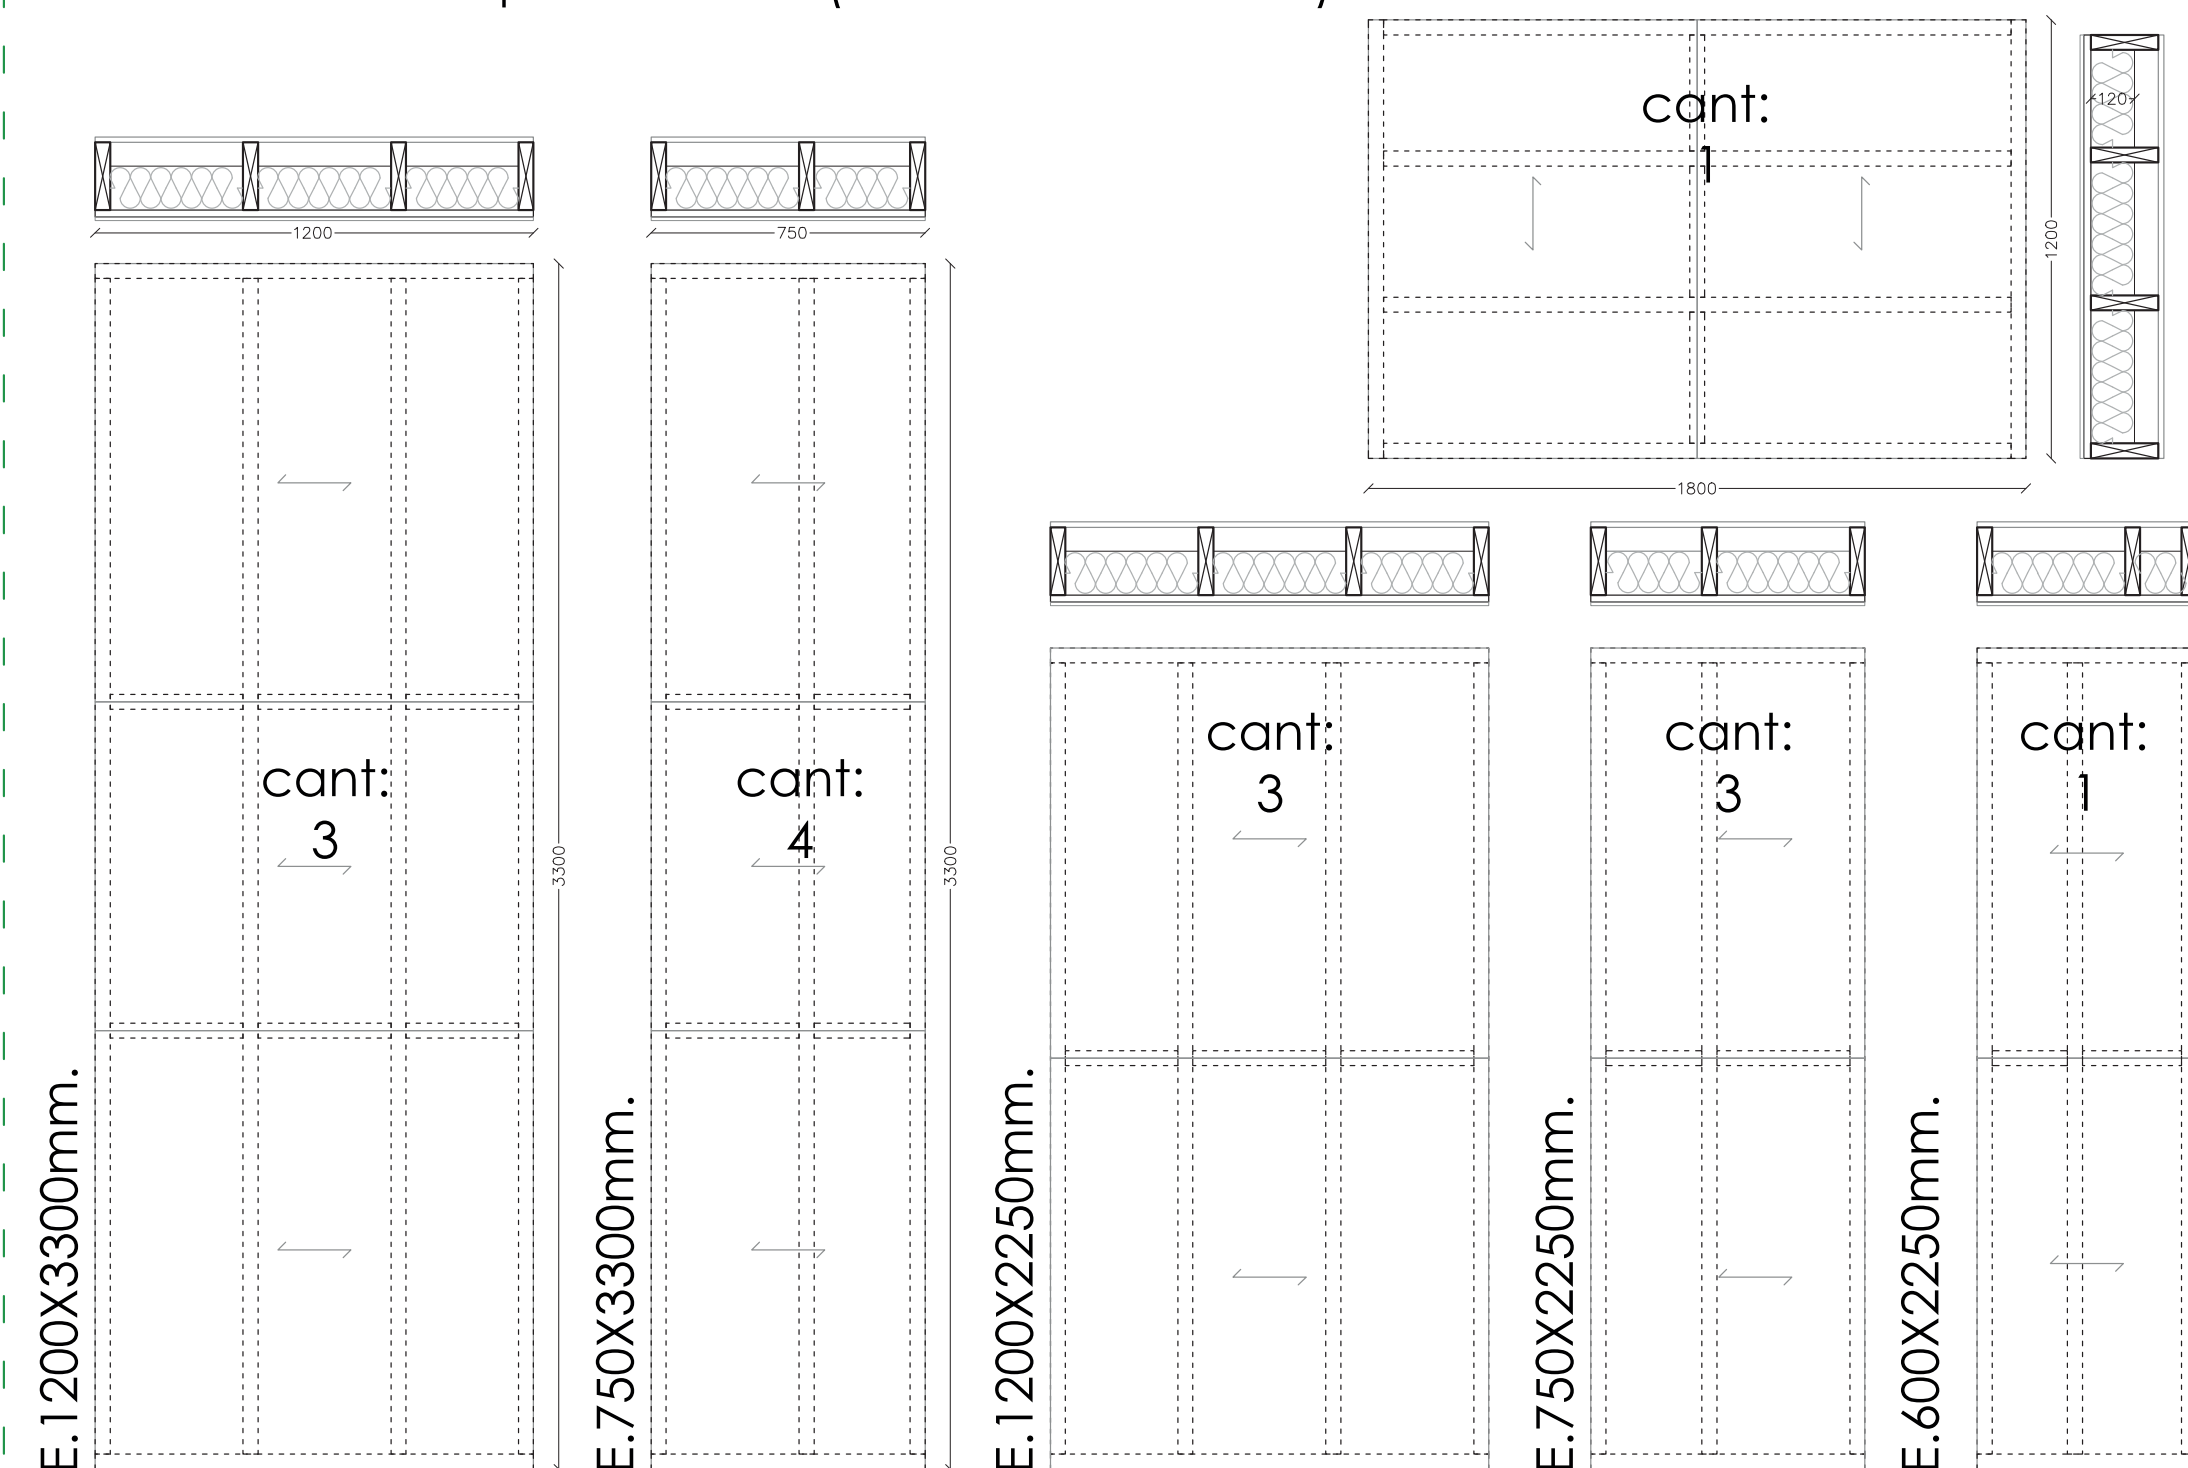

PISO VENTILADO : 3 componentes 2D
(cantidad total : 20)

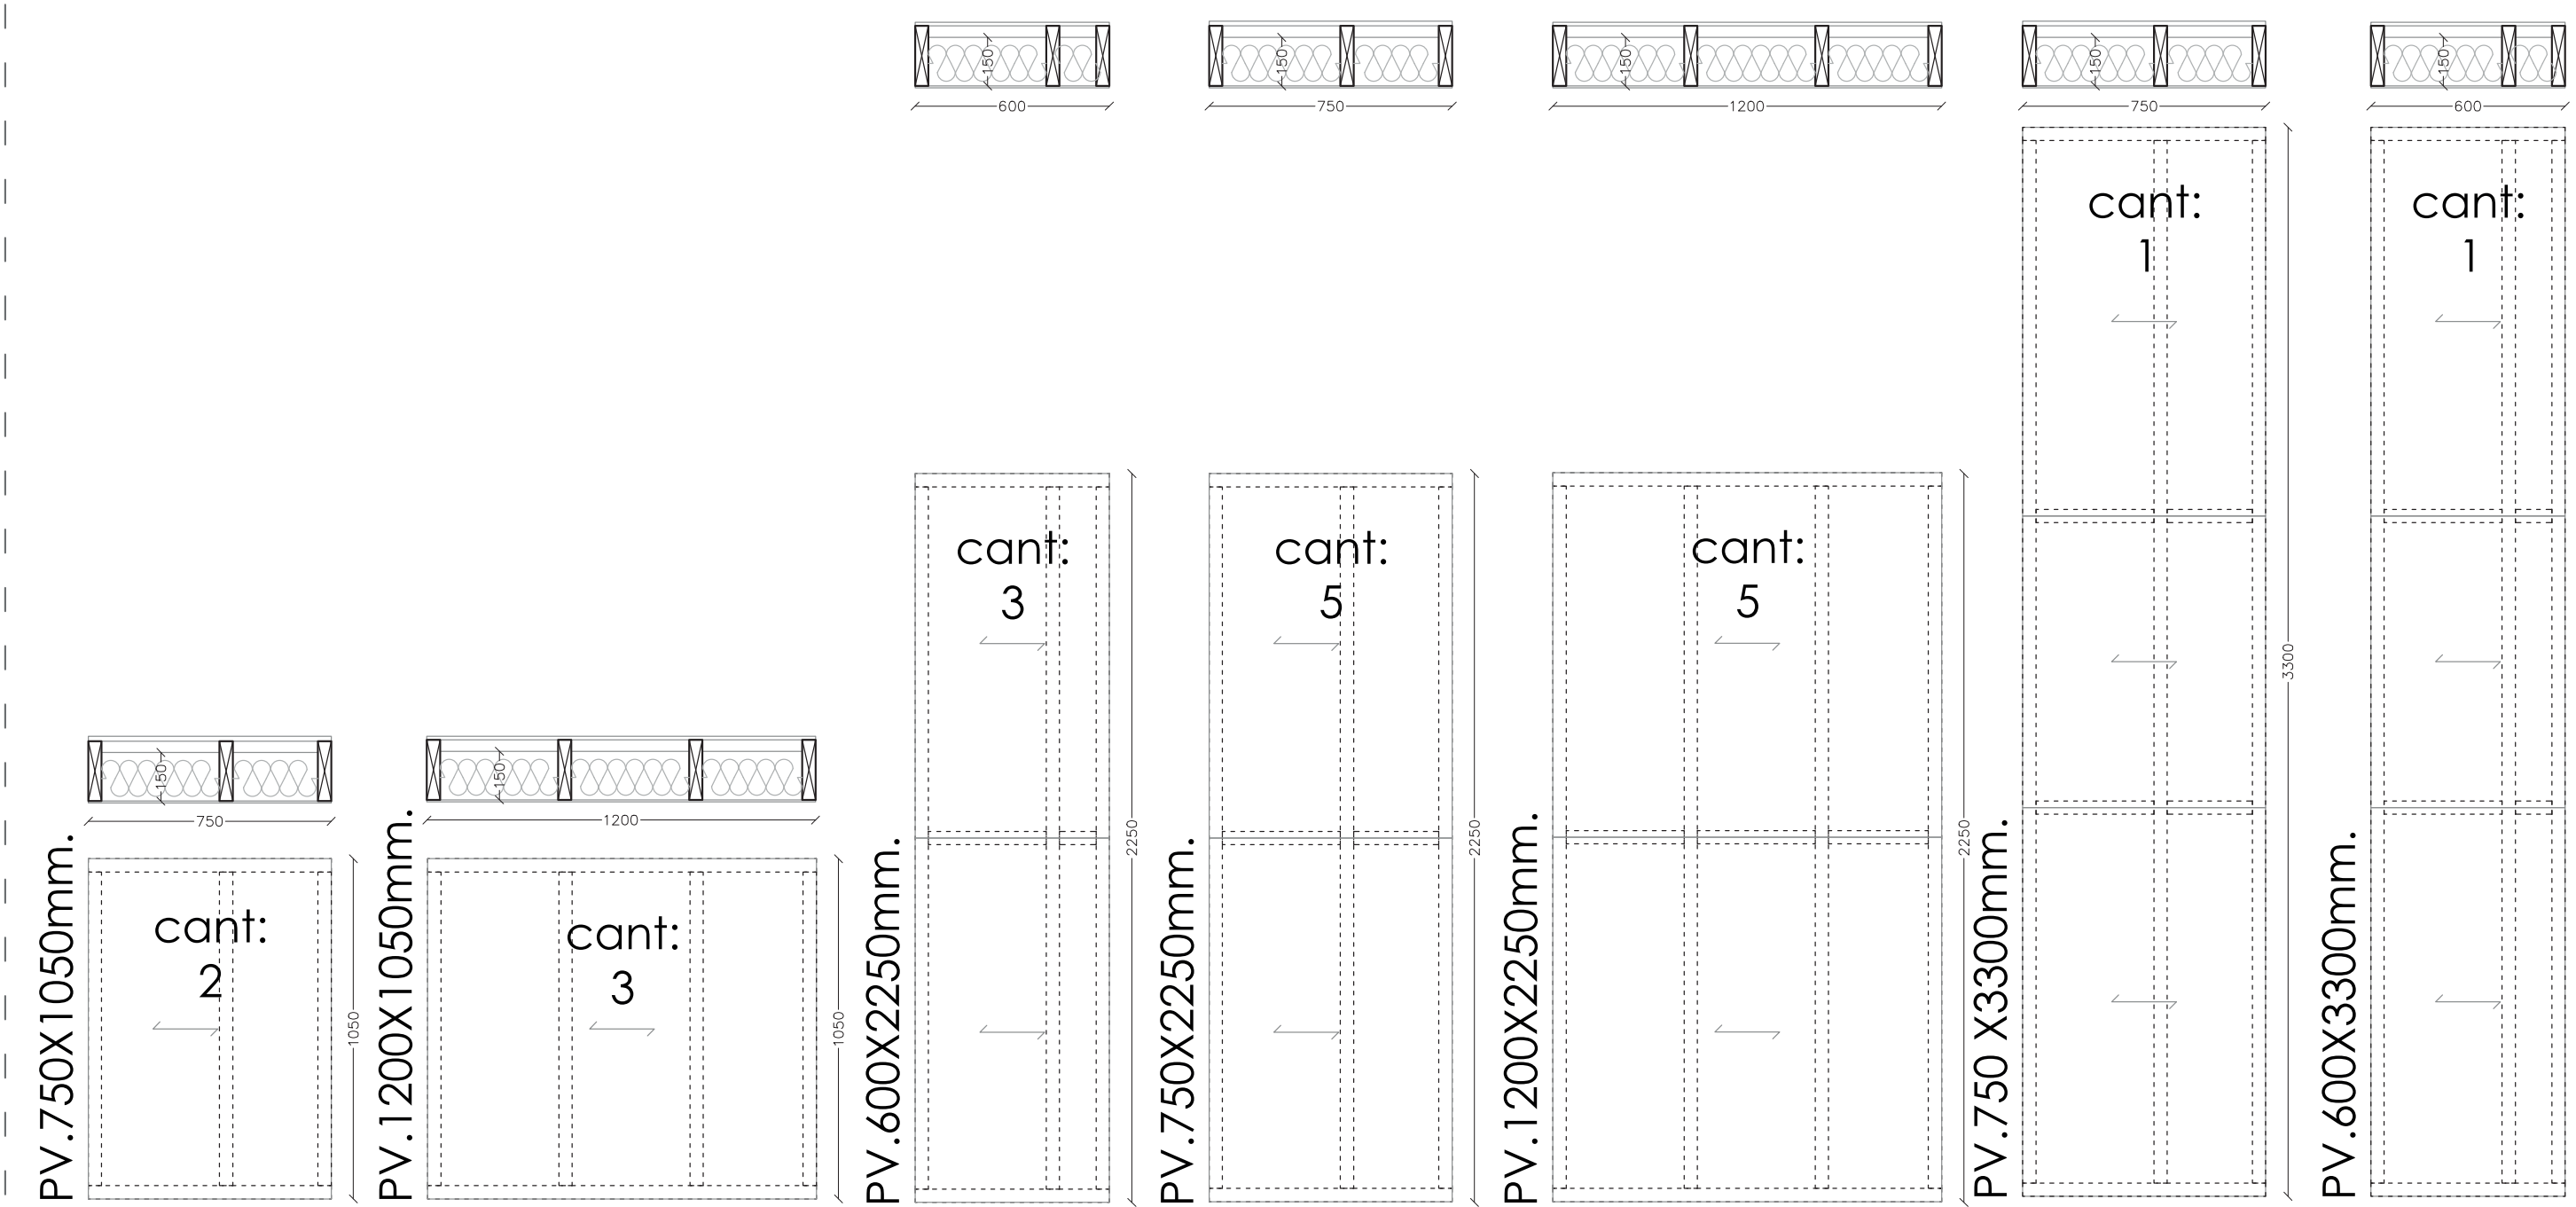

CONTENIDO:

Cantidad de componentes bloques para la Vivienda Social "Casa Umbral", Arauco, Región del Biobío.

ESCALAS: 1:20:20






FORMATO: A1

DESCRIPCIÓN:

La siguiente lamina contiene la cantidad de componentes bloques que se utilizan la vivienda social diseñada para la Región del Biobío.


00004

11.07.2025

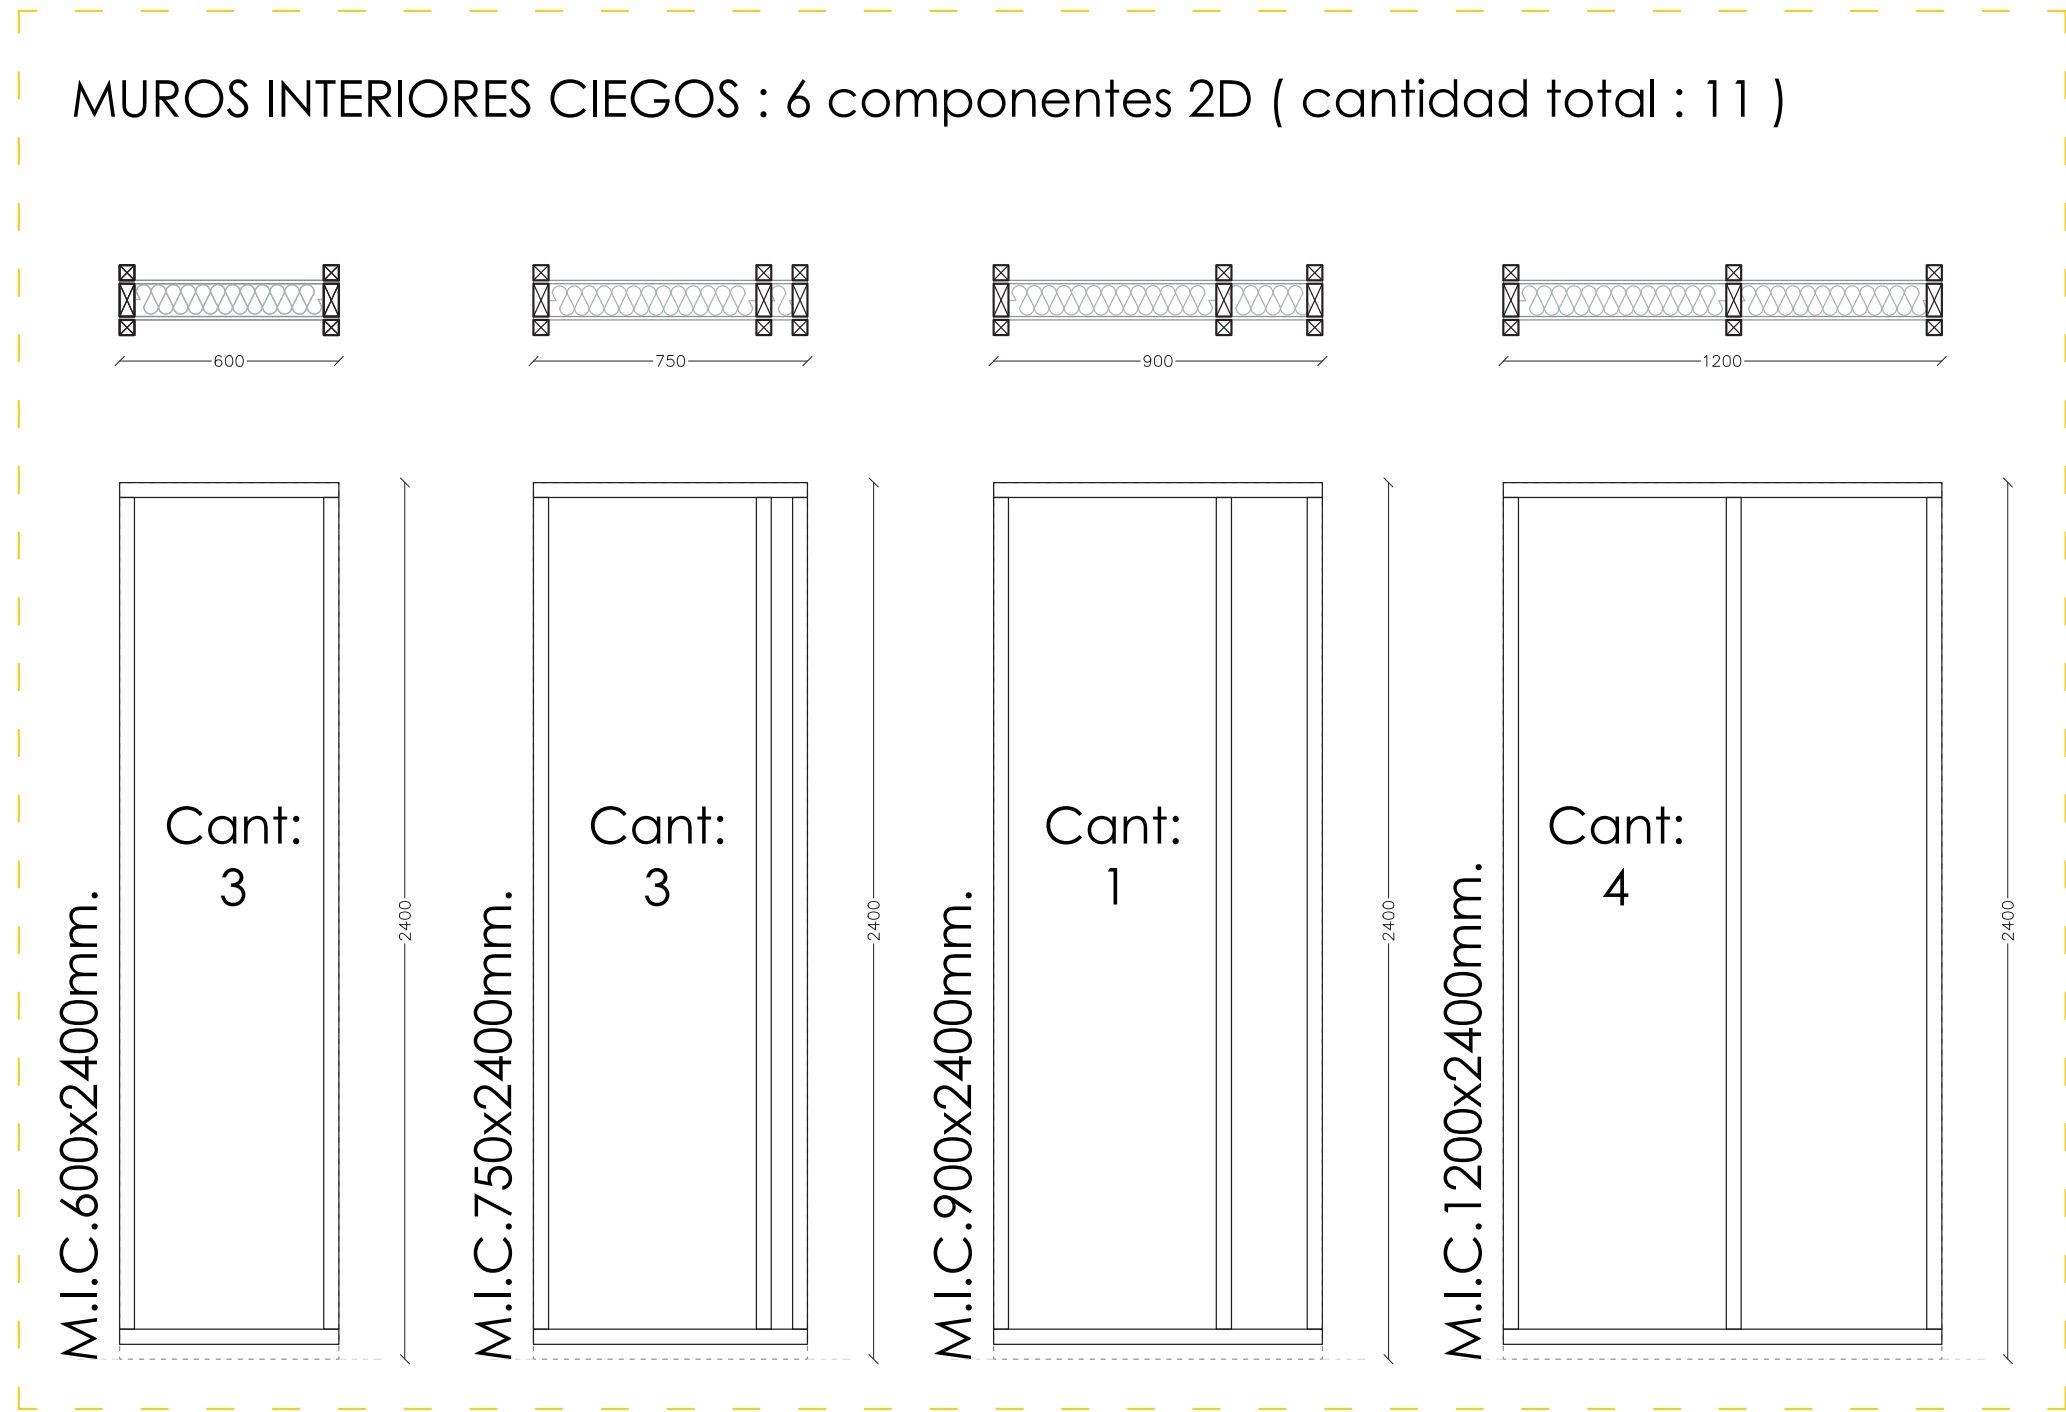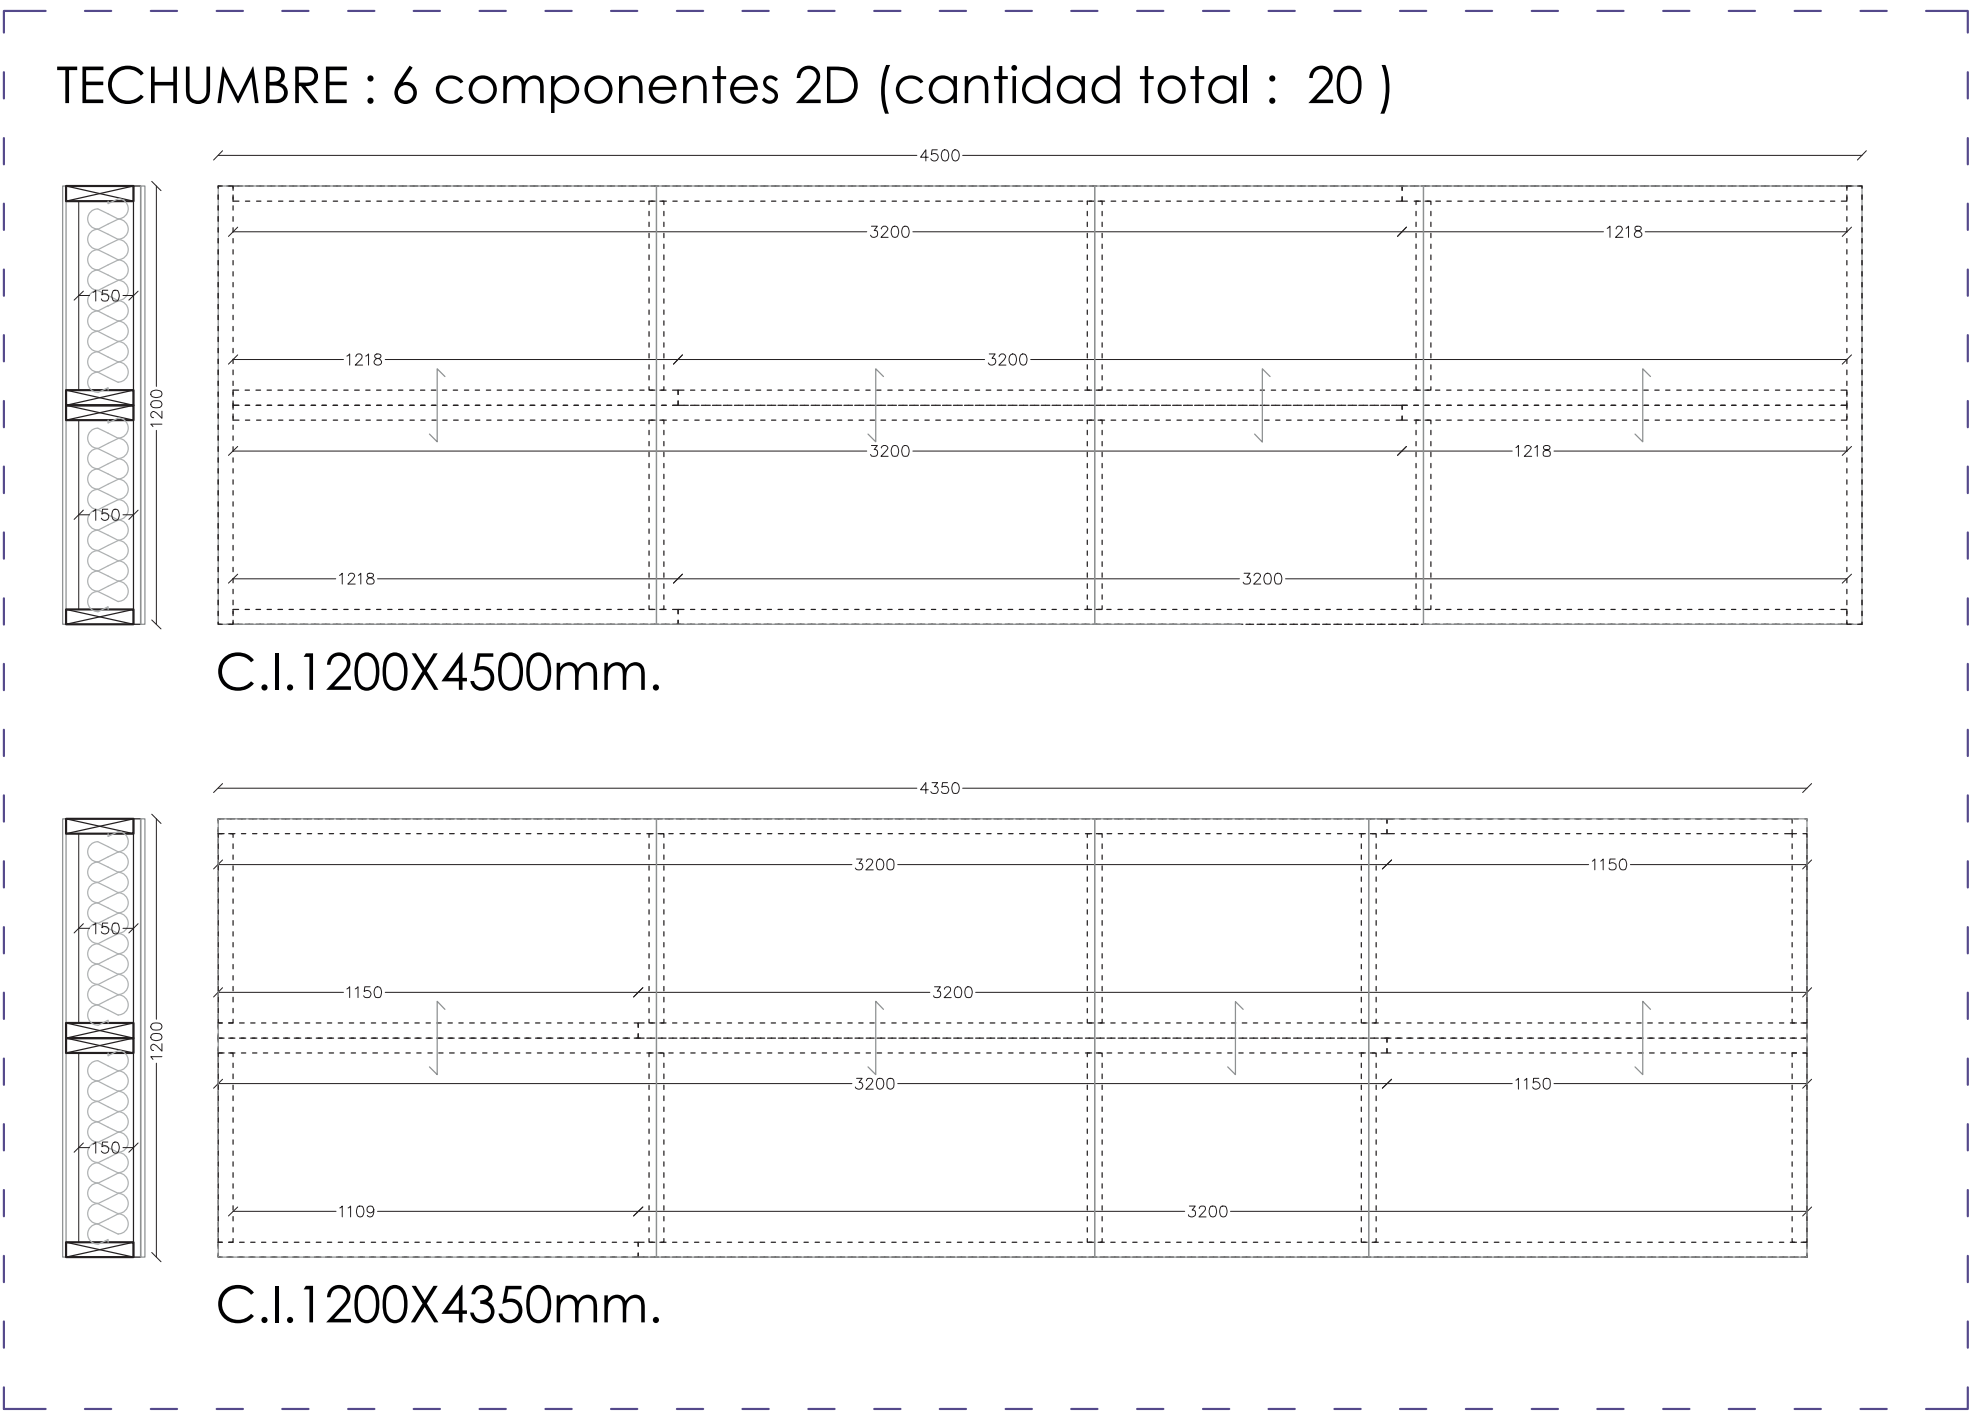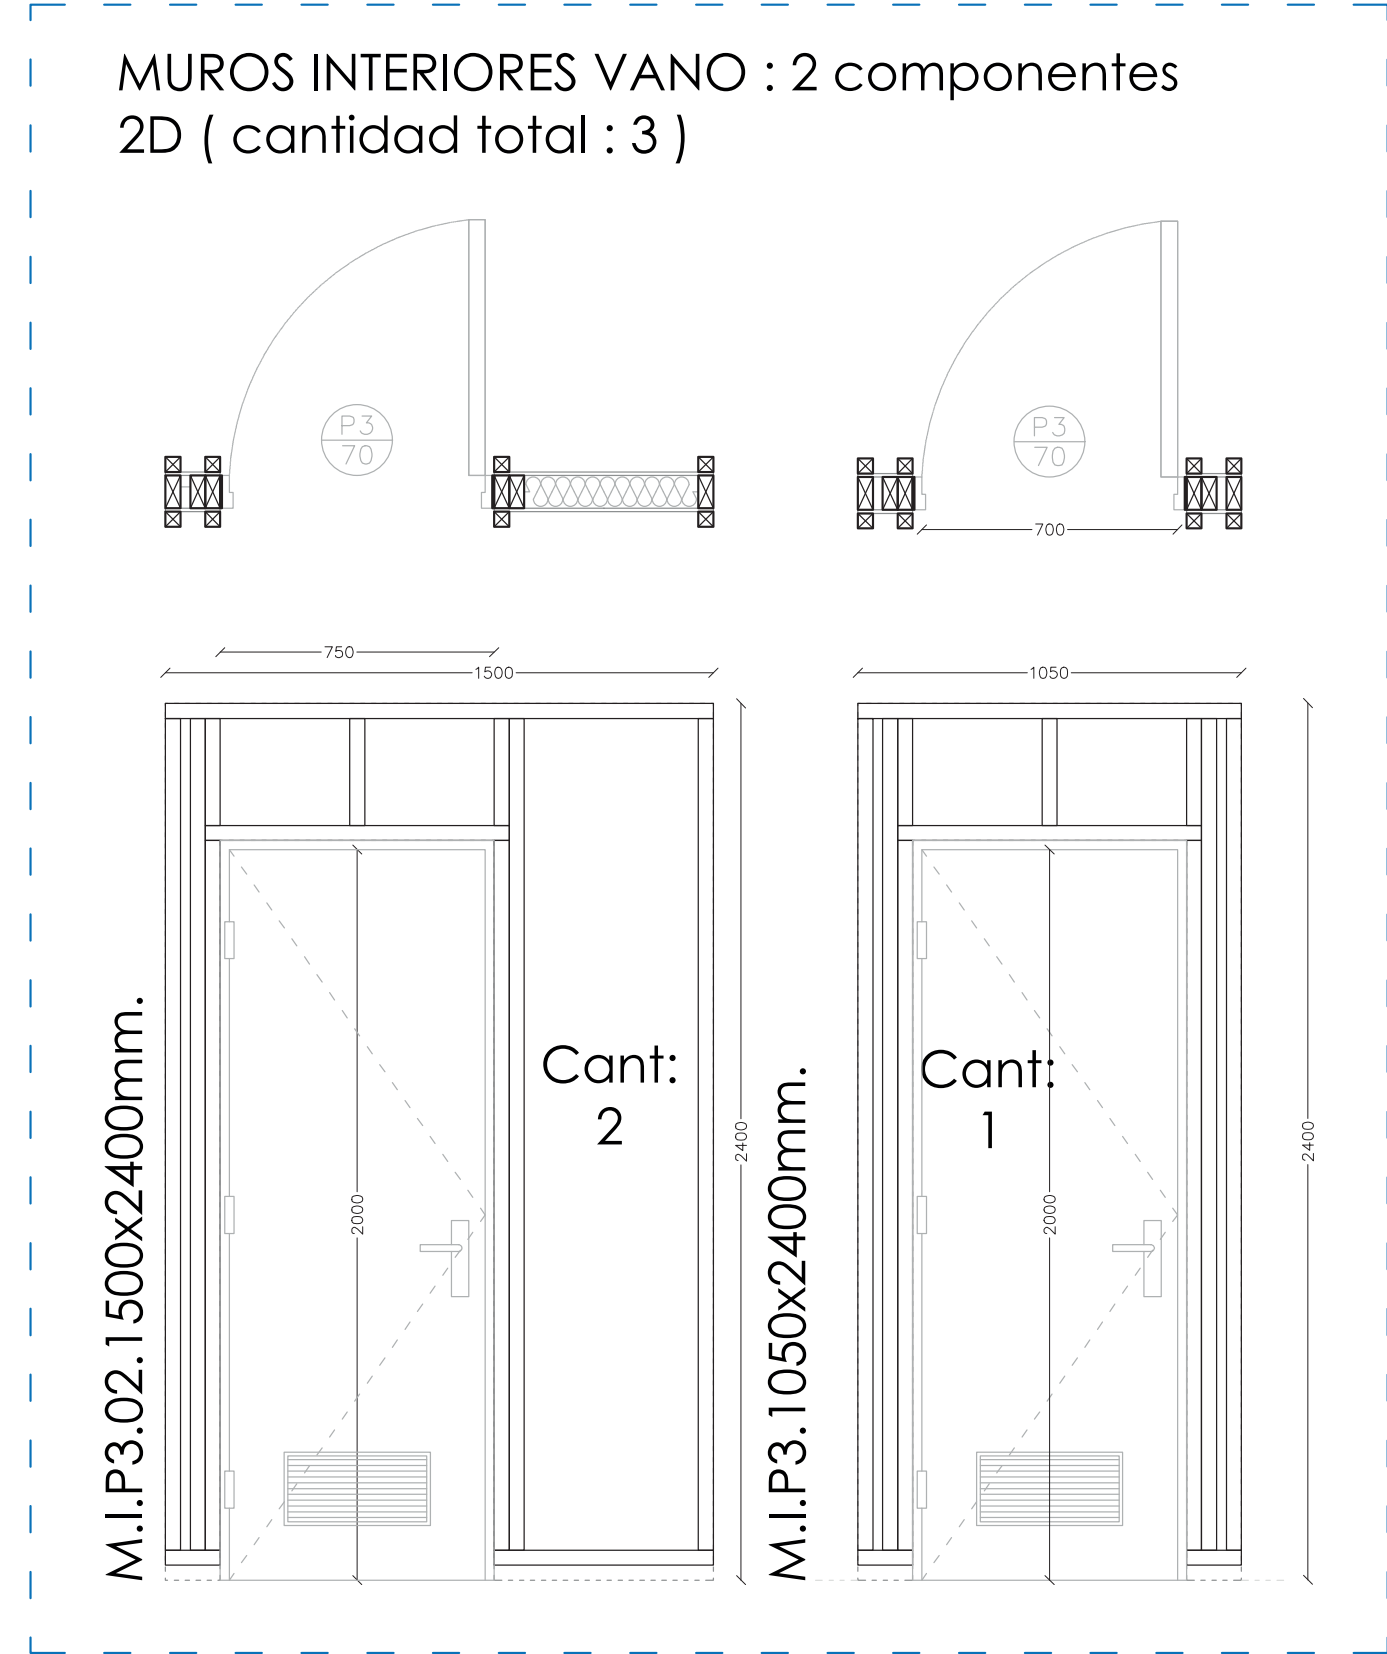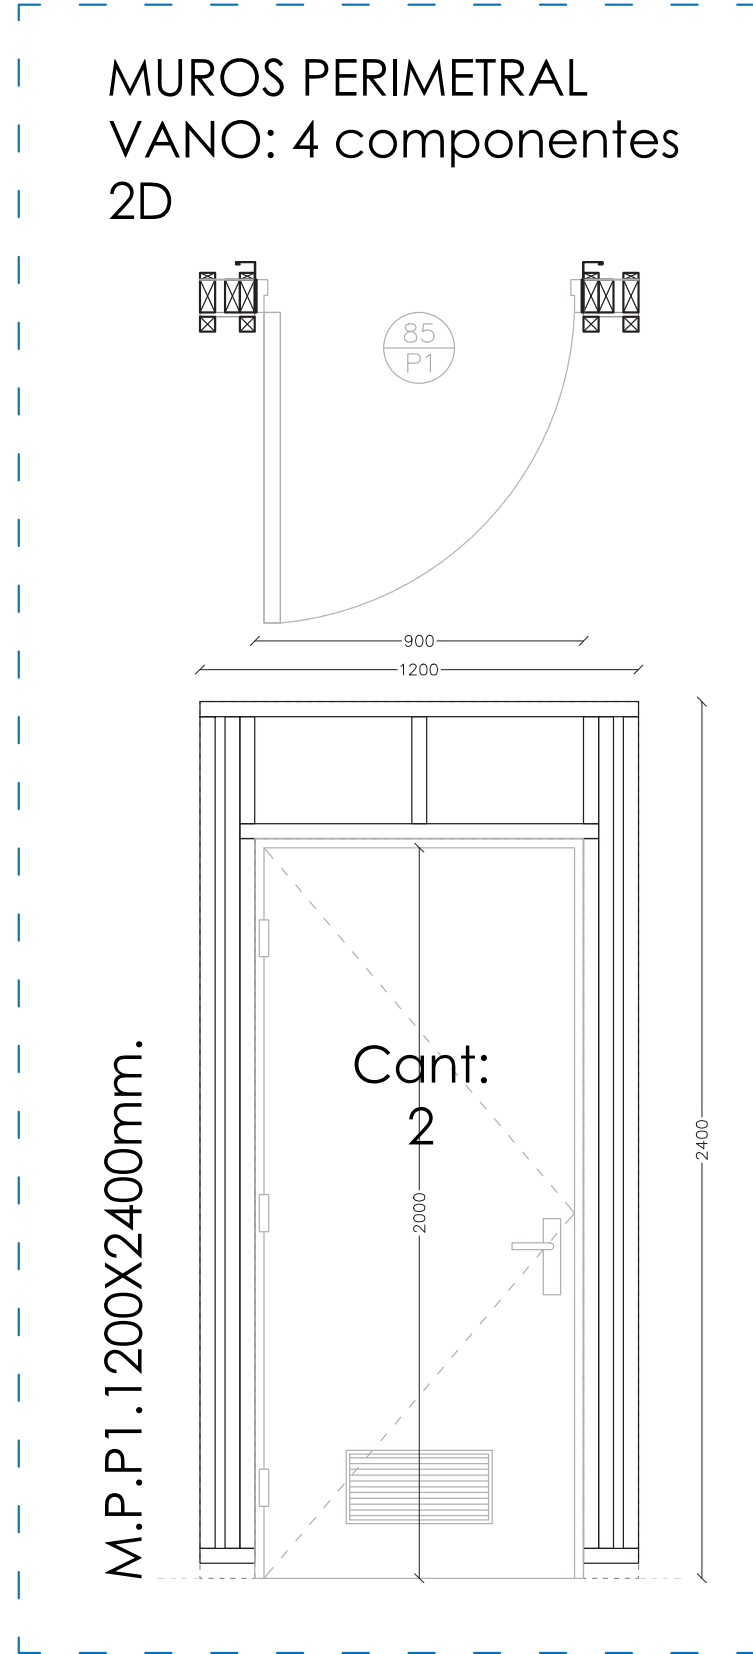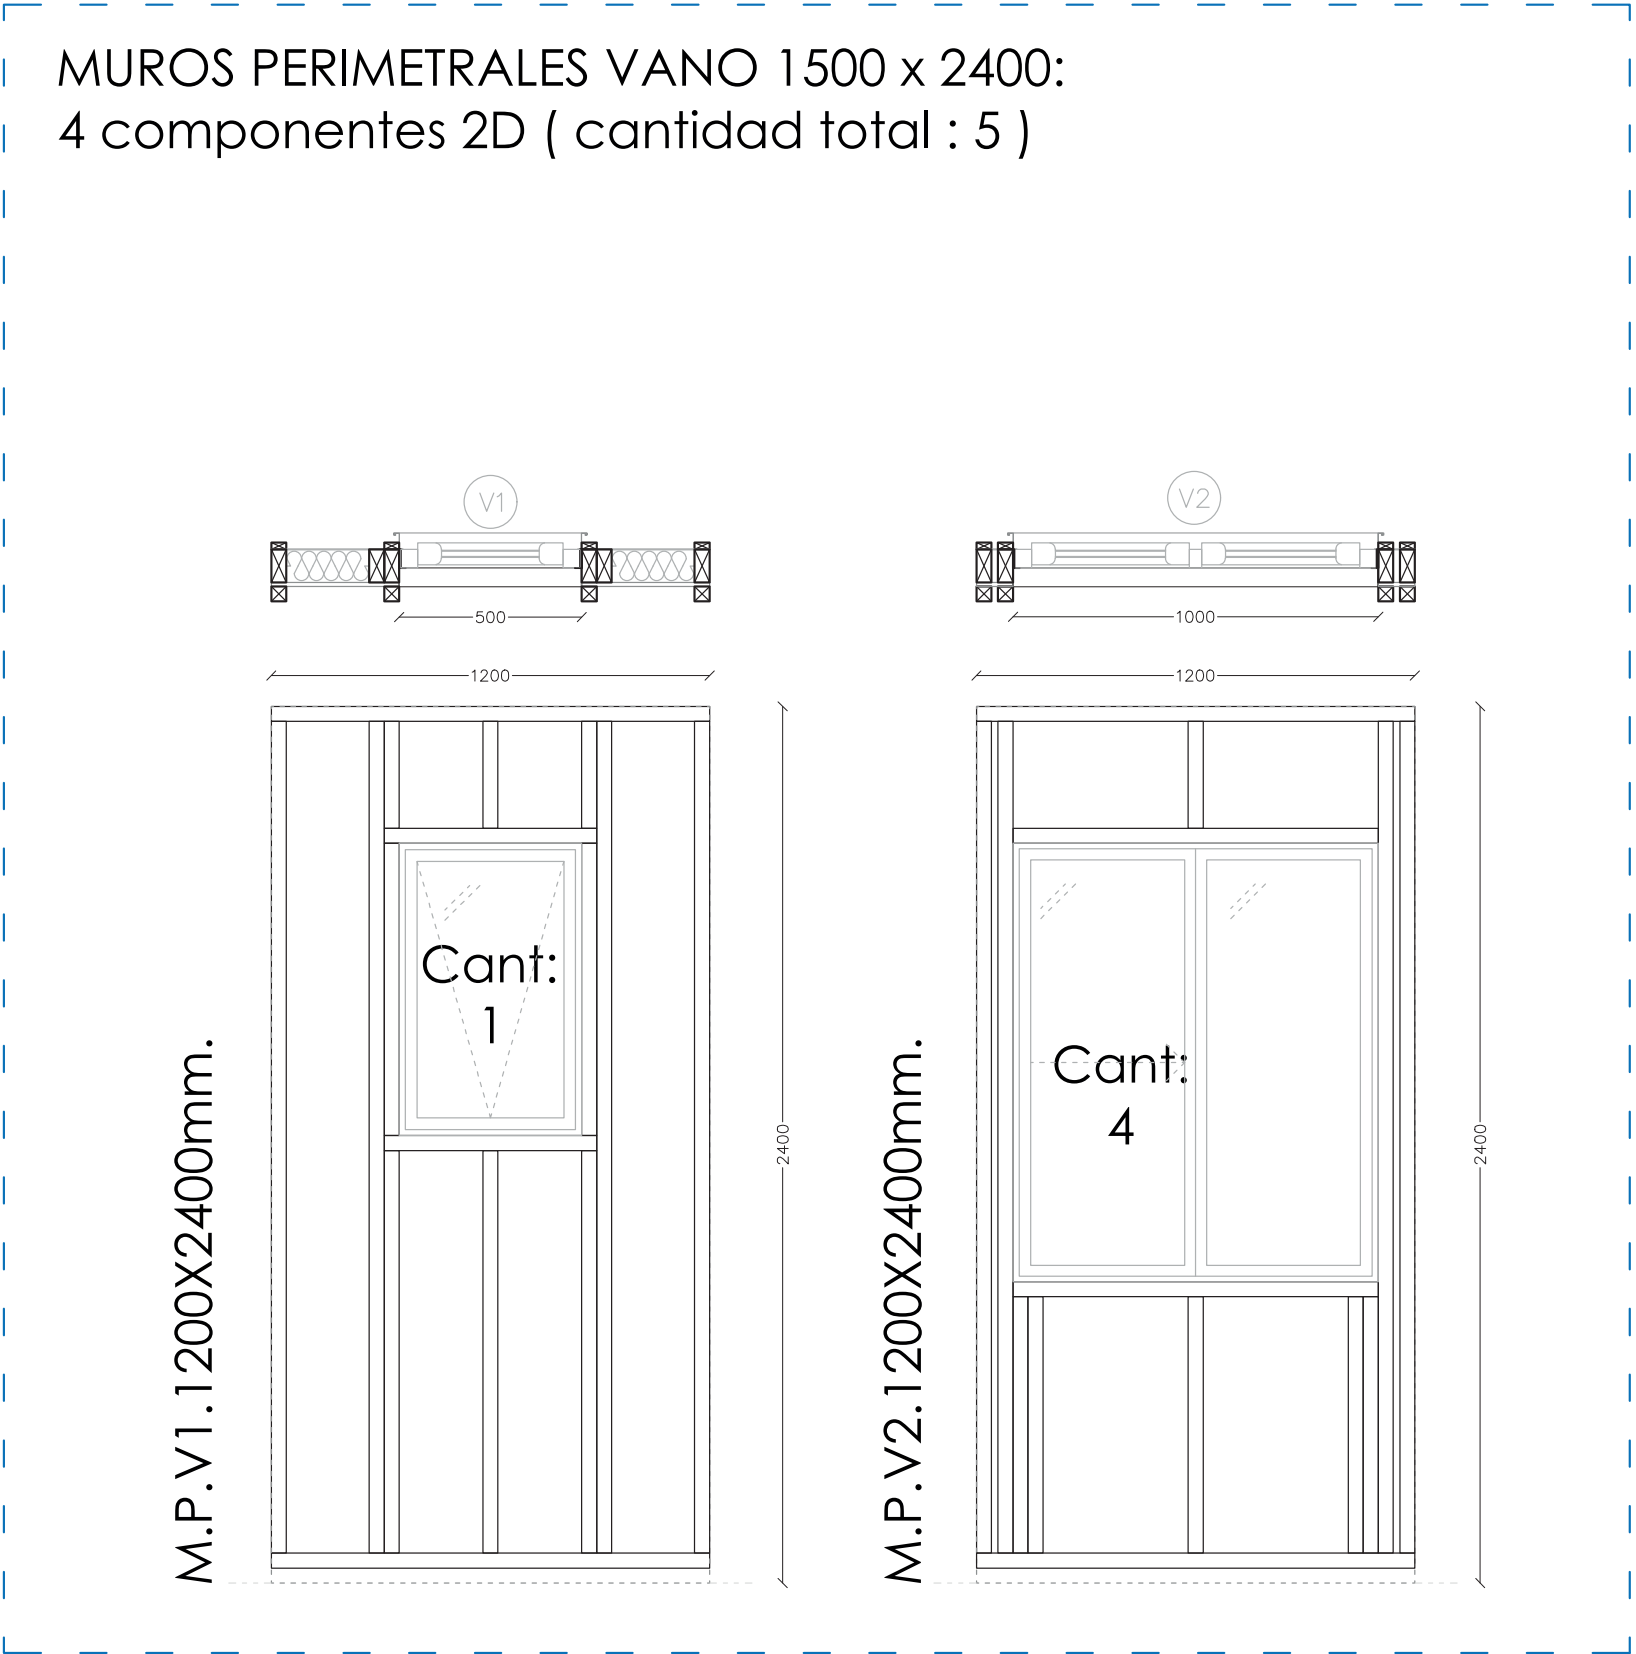

Cantidad de
componentes total
"Vivienda d.s 49 tipología
continua":

90 Componentes 2D
40 Uniones 1D

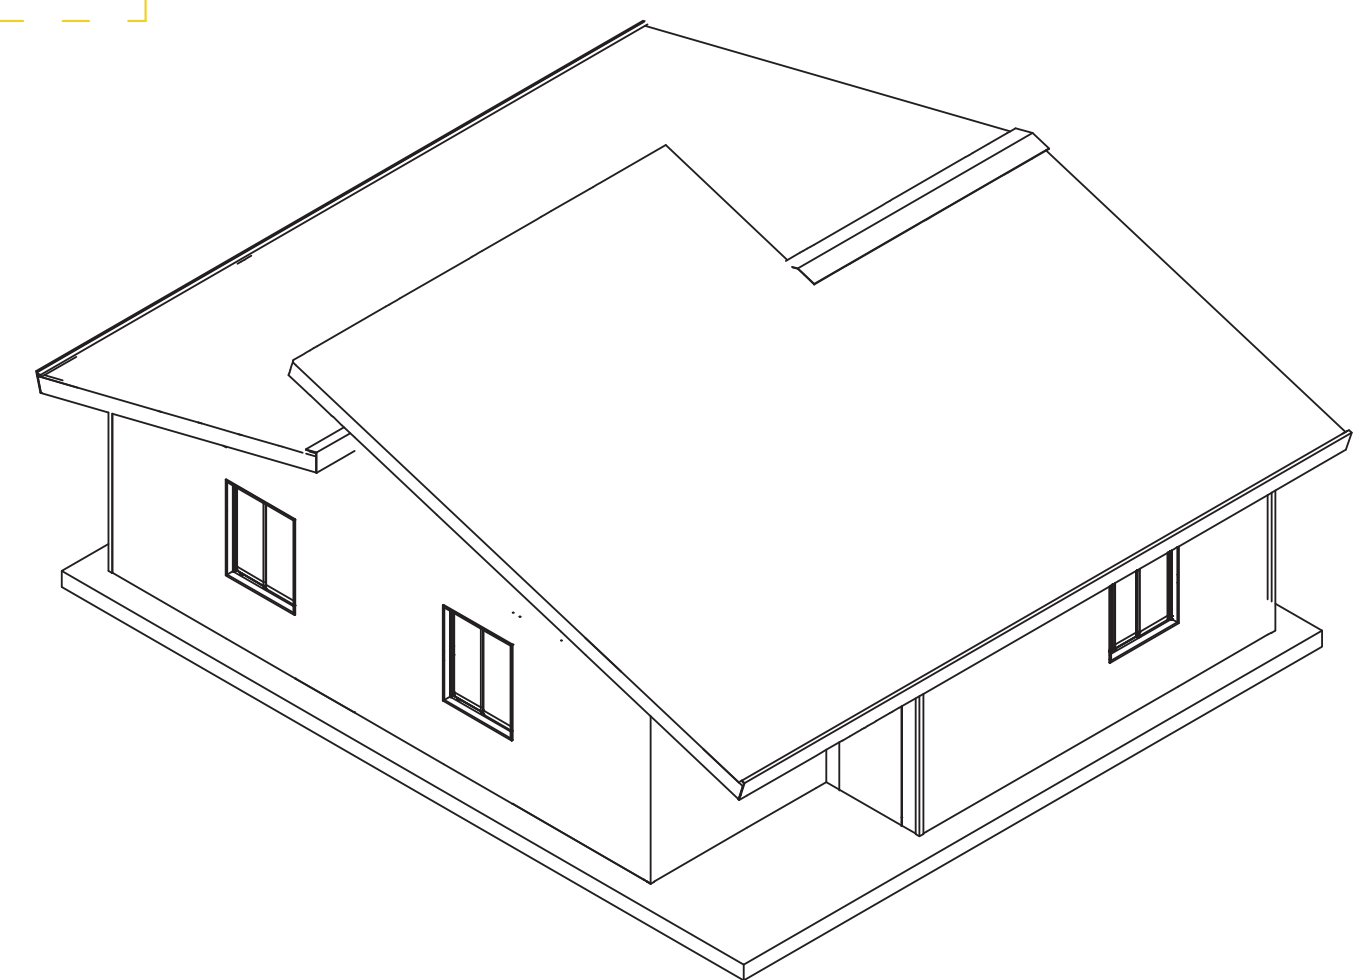

CONTENIDO:
Cantidad de componentes bloques para la Vi-
vienda Social "Casa Umbral", Arauco. Región
del Biobío.

ESCALAS: 1:20:20

FORMATO: A1

DESCRIPCIÓN:

La siguiente lamina contiene la
cantidad de componentes bloques
que se utilizan la vivienda social
diseñada para la Región del Biobío.

00005

11.07.2025