


# BLOQUUS

Plataforma

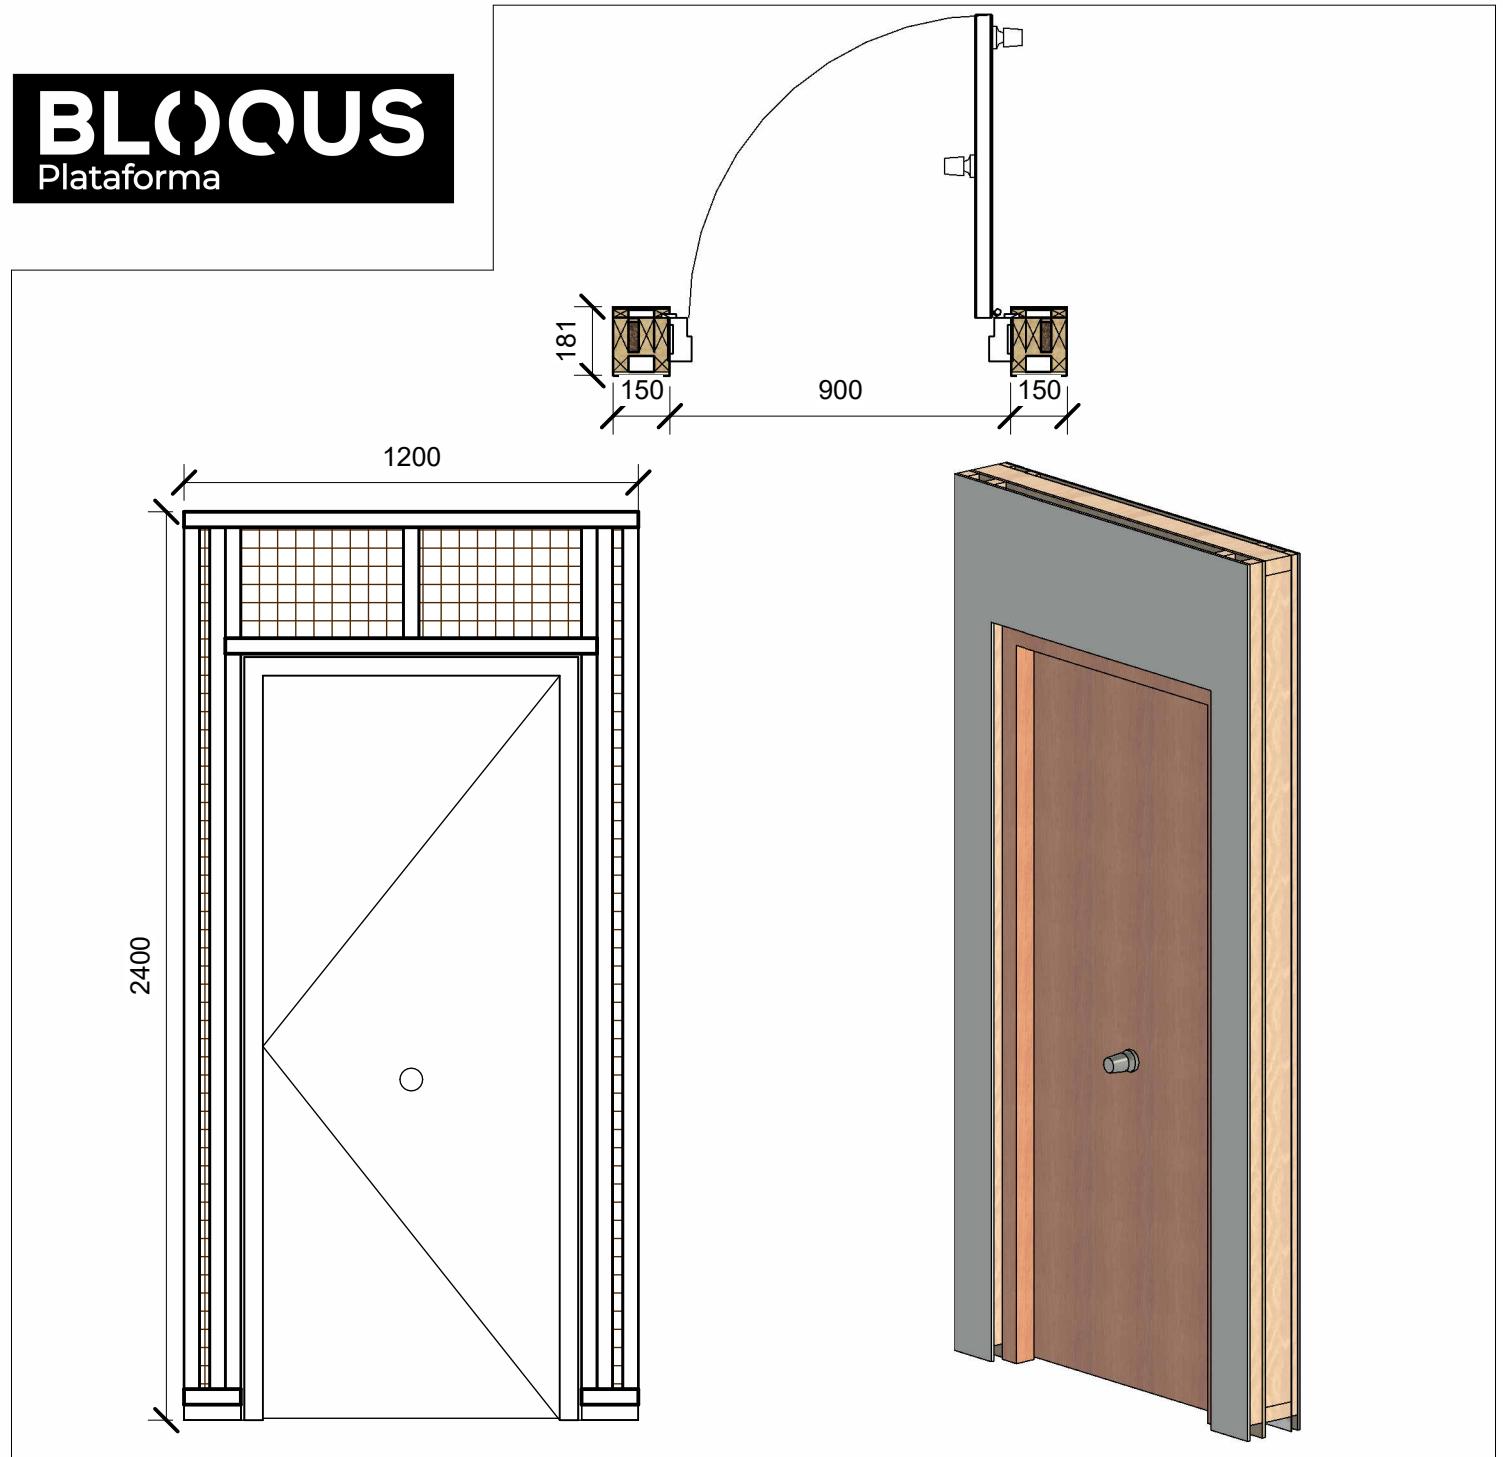

## NOMENCLATURAS DE MATERIALES

**M.P.P1. 1200x2400mm**

## CARACTERÍSTICAS

Material estructural: Madera de pino radiata cepillada, humedad 12 % calidad G2 según NCh 1198. Densidad: 478,00 kg/m<sup>3</sup>  
Tablero OSB estructural. Densidad: 650,00 kg/m<sup>3</sup>  
Aislante térmico. Densidad 55,00 kg/m<sup>3</sup>  
Yeso Cartón ST