





BLOQUS
Plataforma

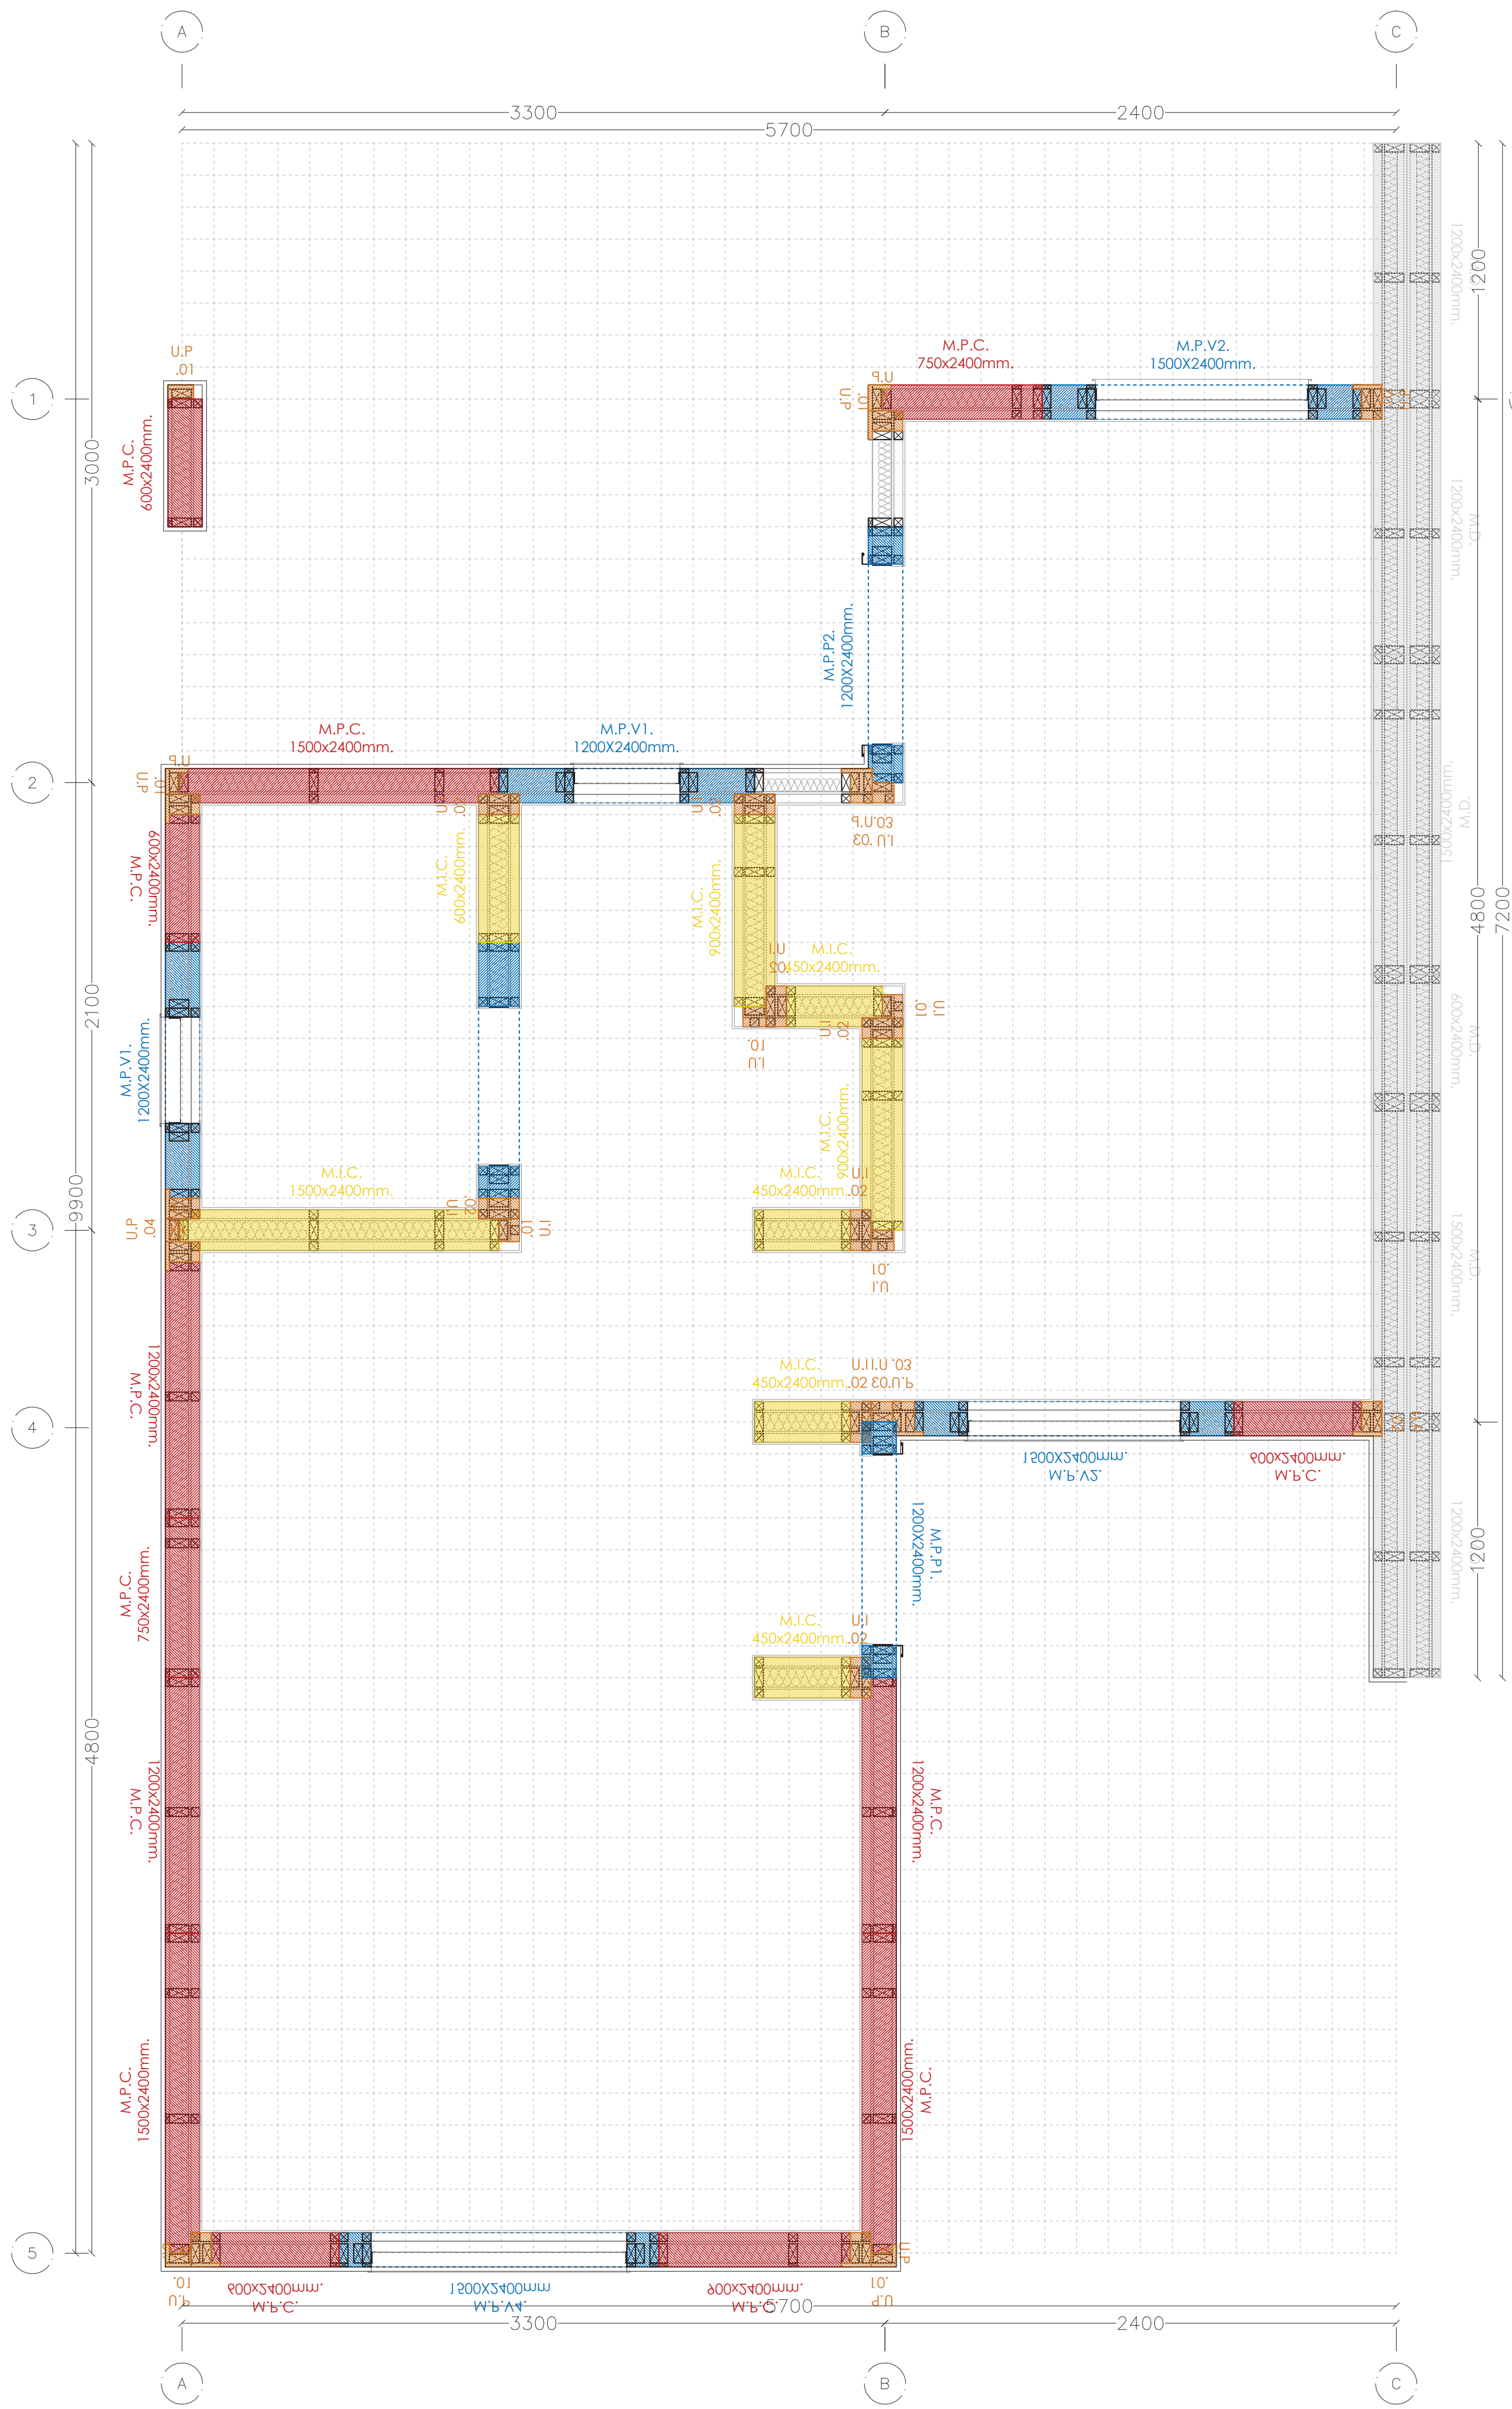

Planta primer nivel componenetes de muros | "Vivienda d.s 49 tipología pareada"

Escala 1:20

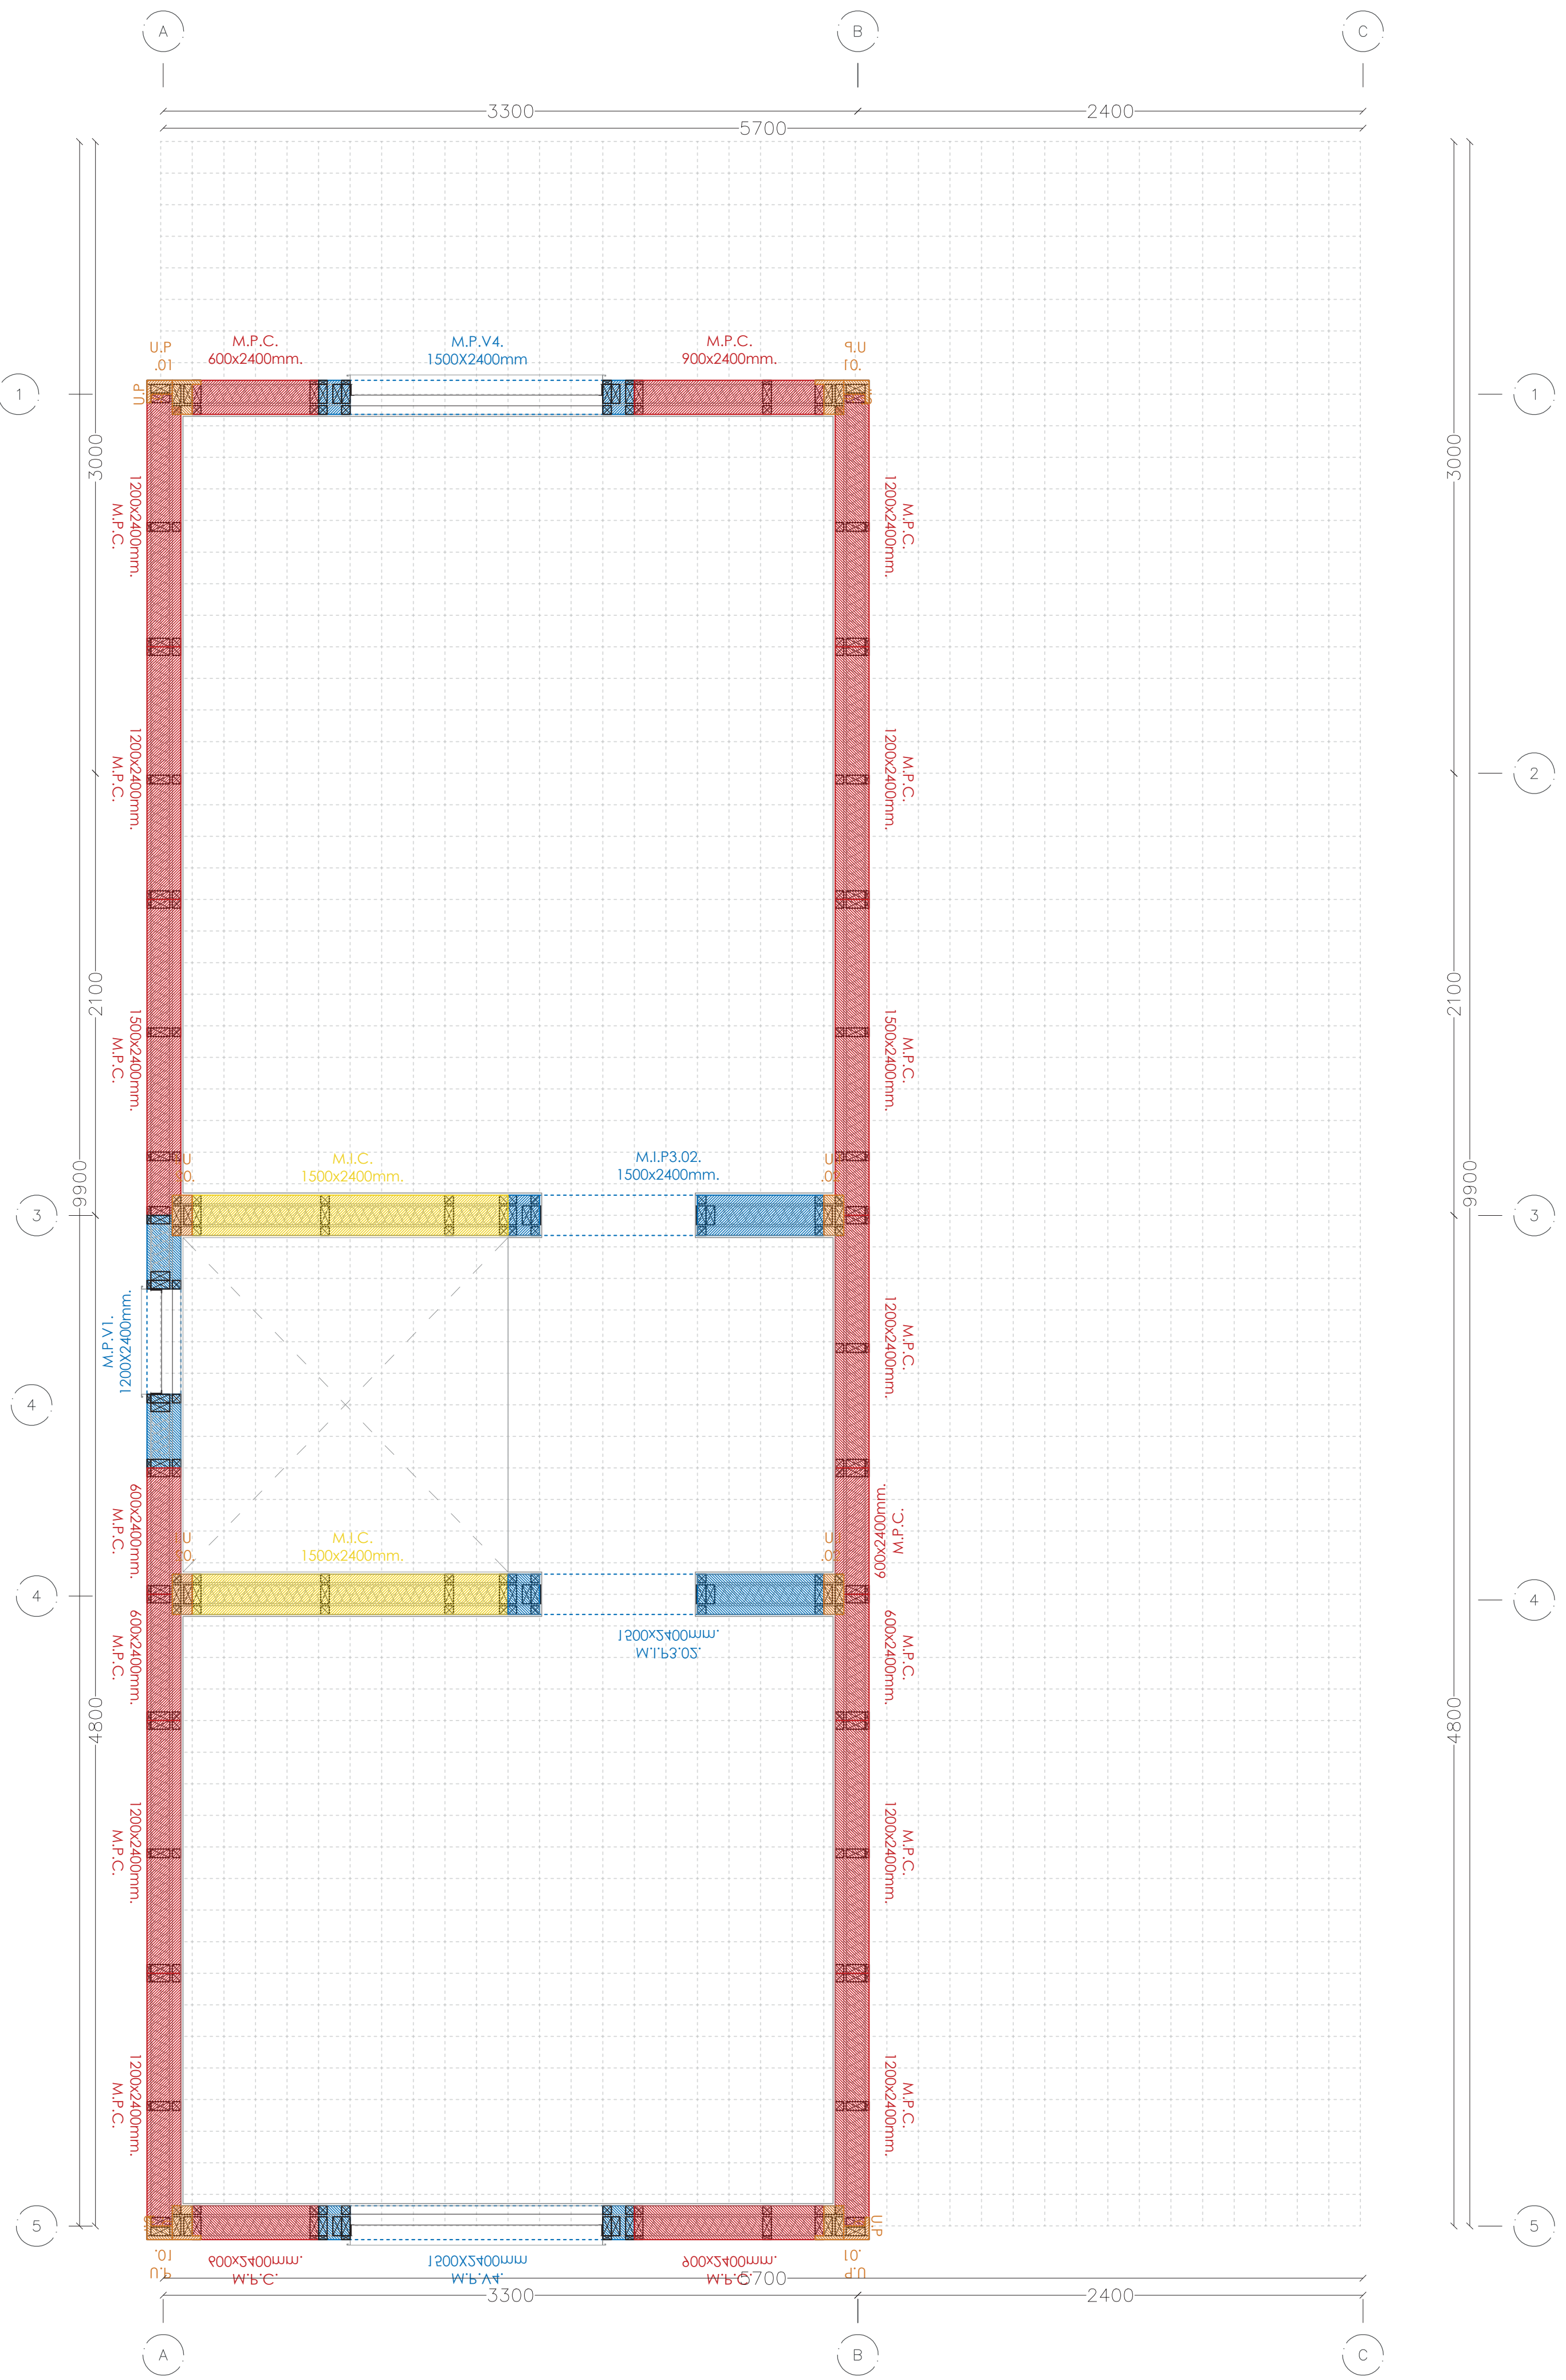

Planta segundo nivel componenetes de muros | "Vivienda d.s 49 tipología pareada"

Escala 1:20

CONTENIDO:

Planta de componentes bloques de Vivien-
da Social "Vivienda Puchacay", Nonguén,
Región del Biobío.

ESCALAS: 1:20:20


FORMATO: A1

DESCRIPCIÓN:


La siguiente lamina contiene la
planimetría de planta 2 y planta 1
de la vivienda junto con el desglo-
se de los componentes de muro.

00002

11.07.2025

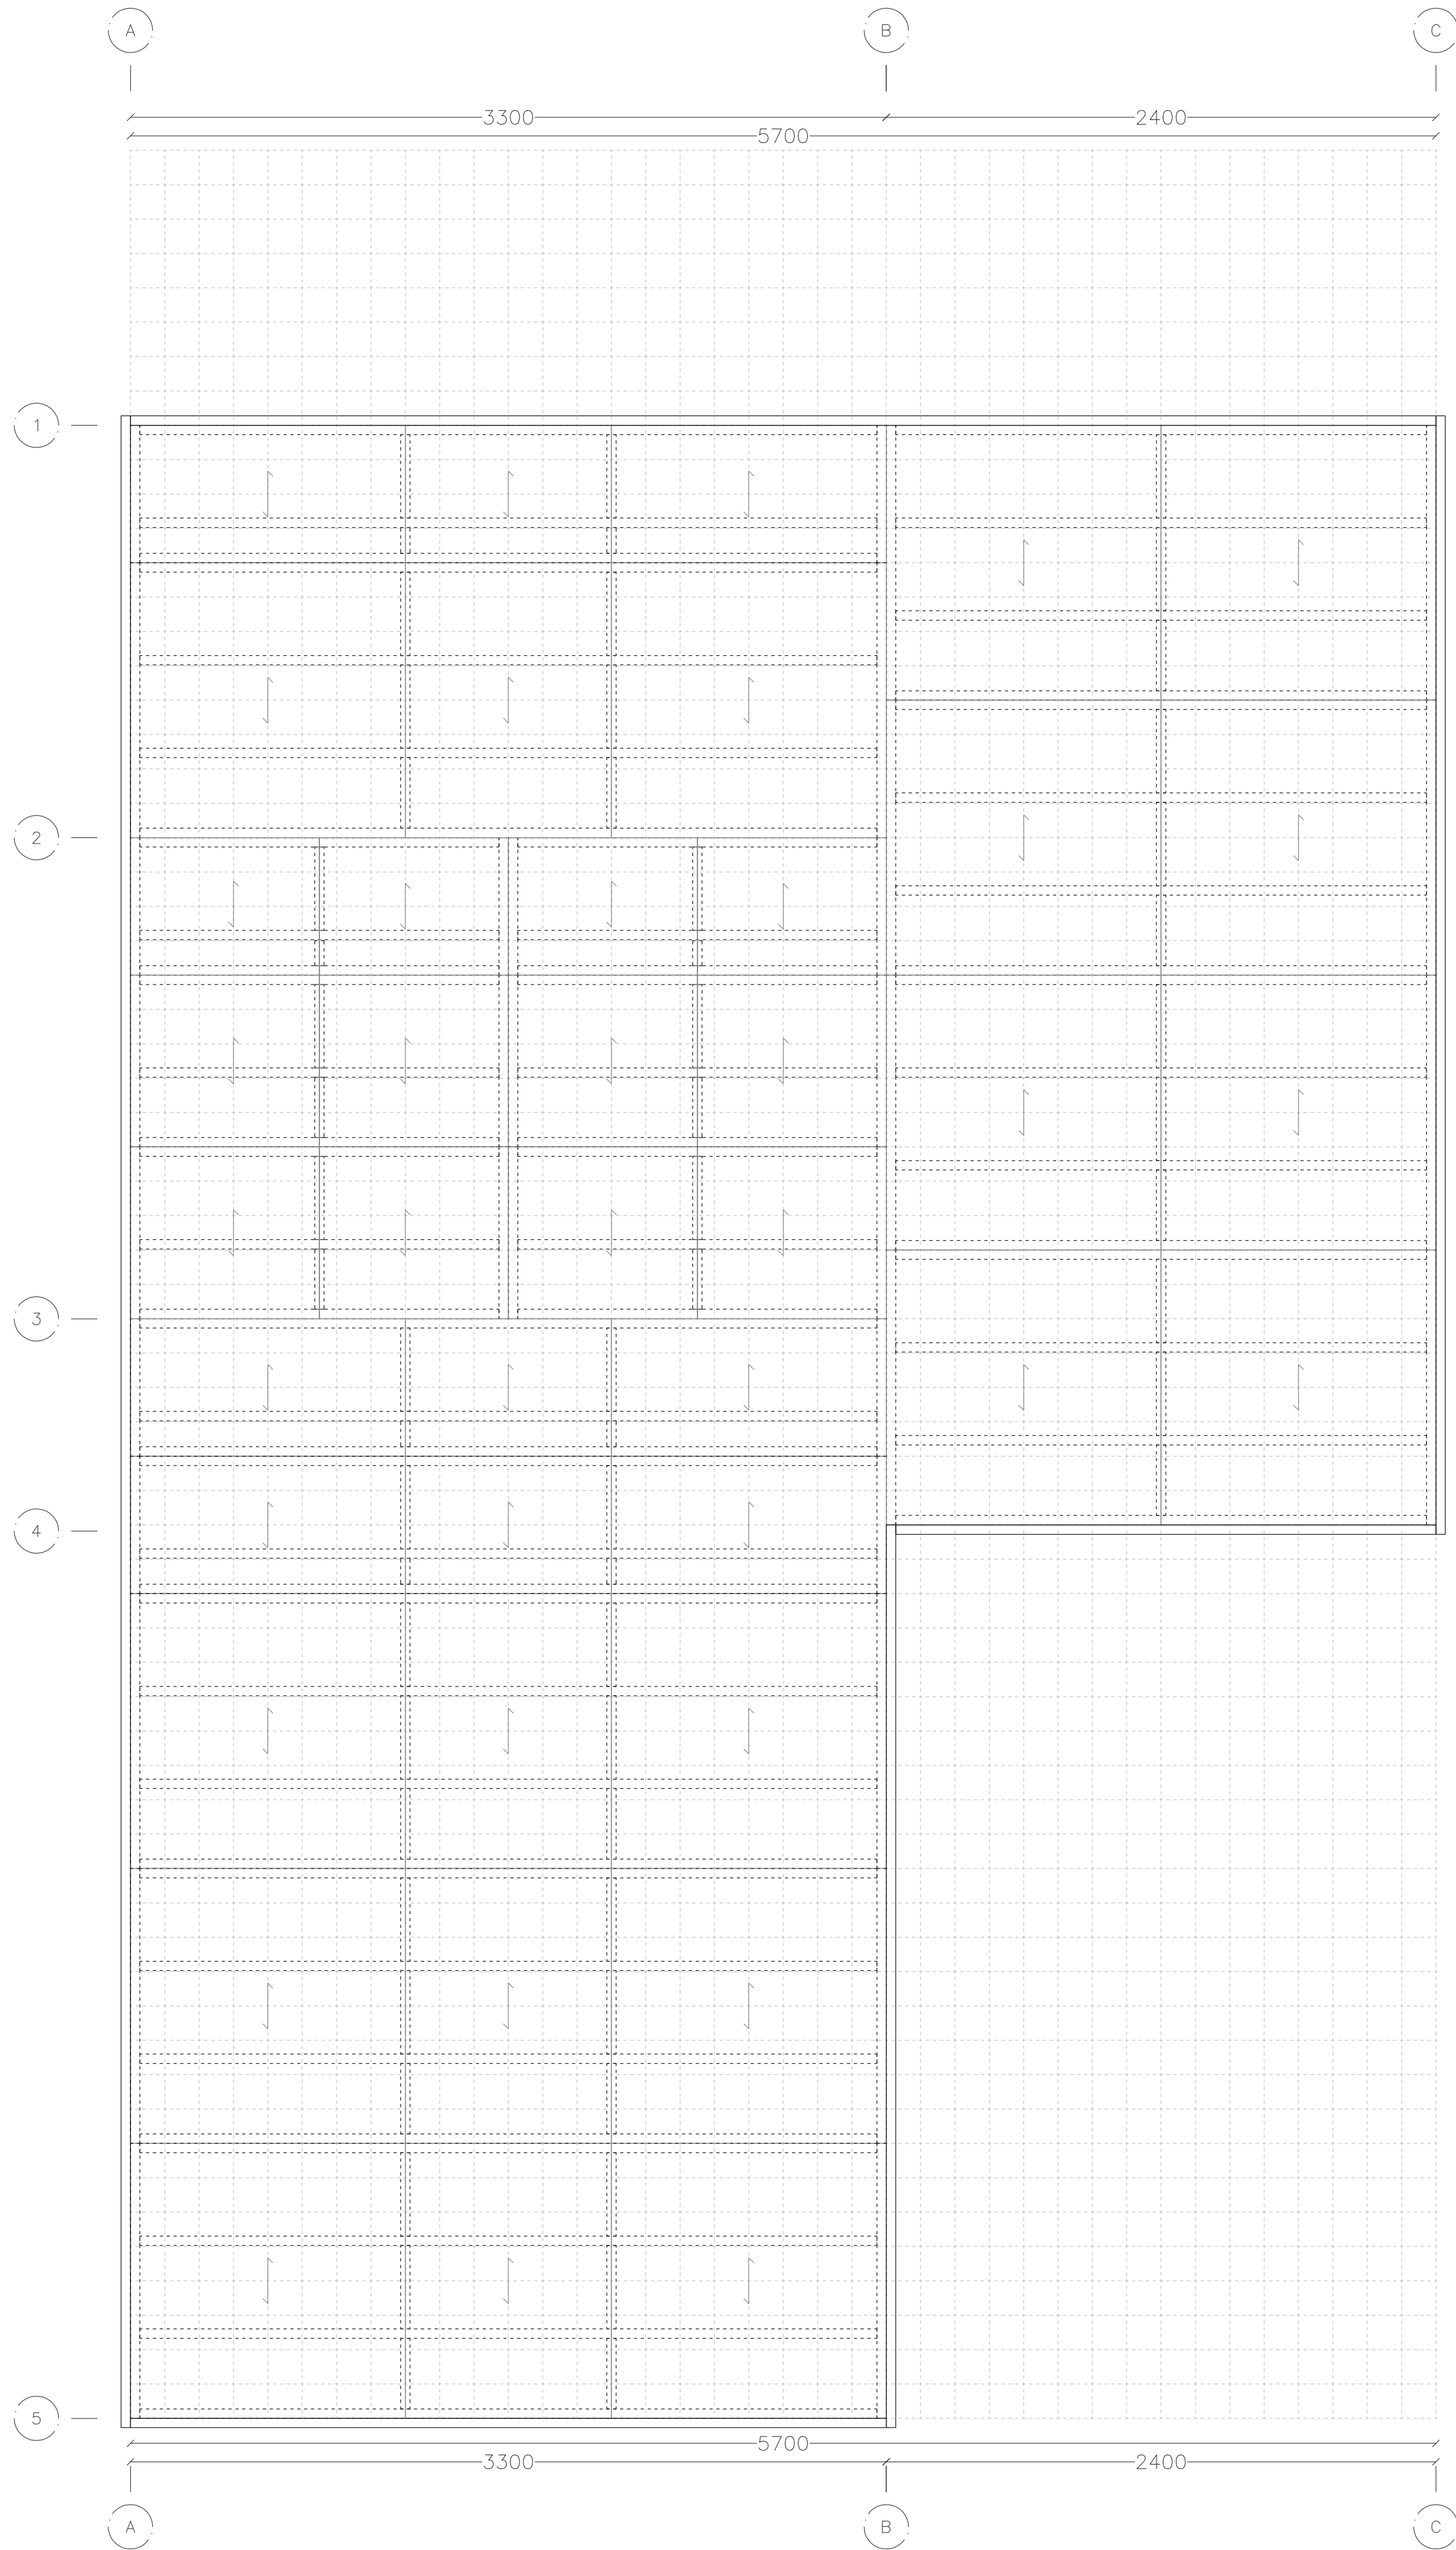

Planta Piso ventilado | "Vivienda d.s 49 tipología pareada"
Escala 1:20

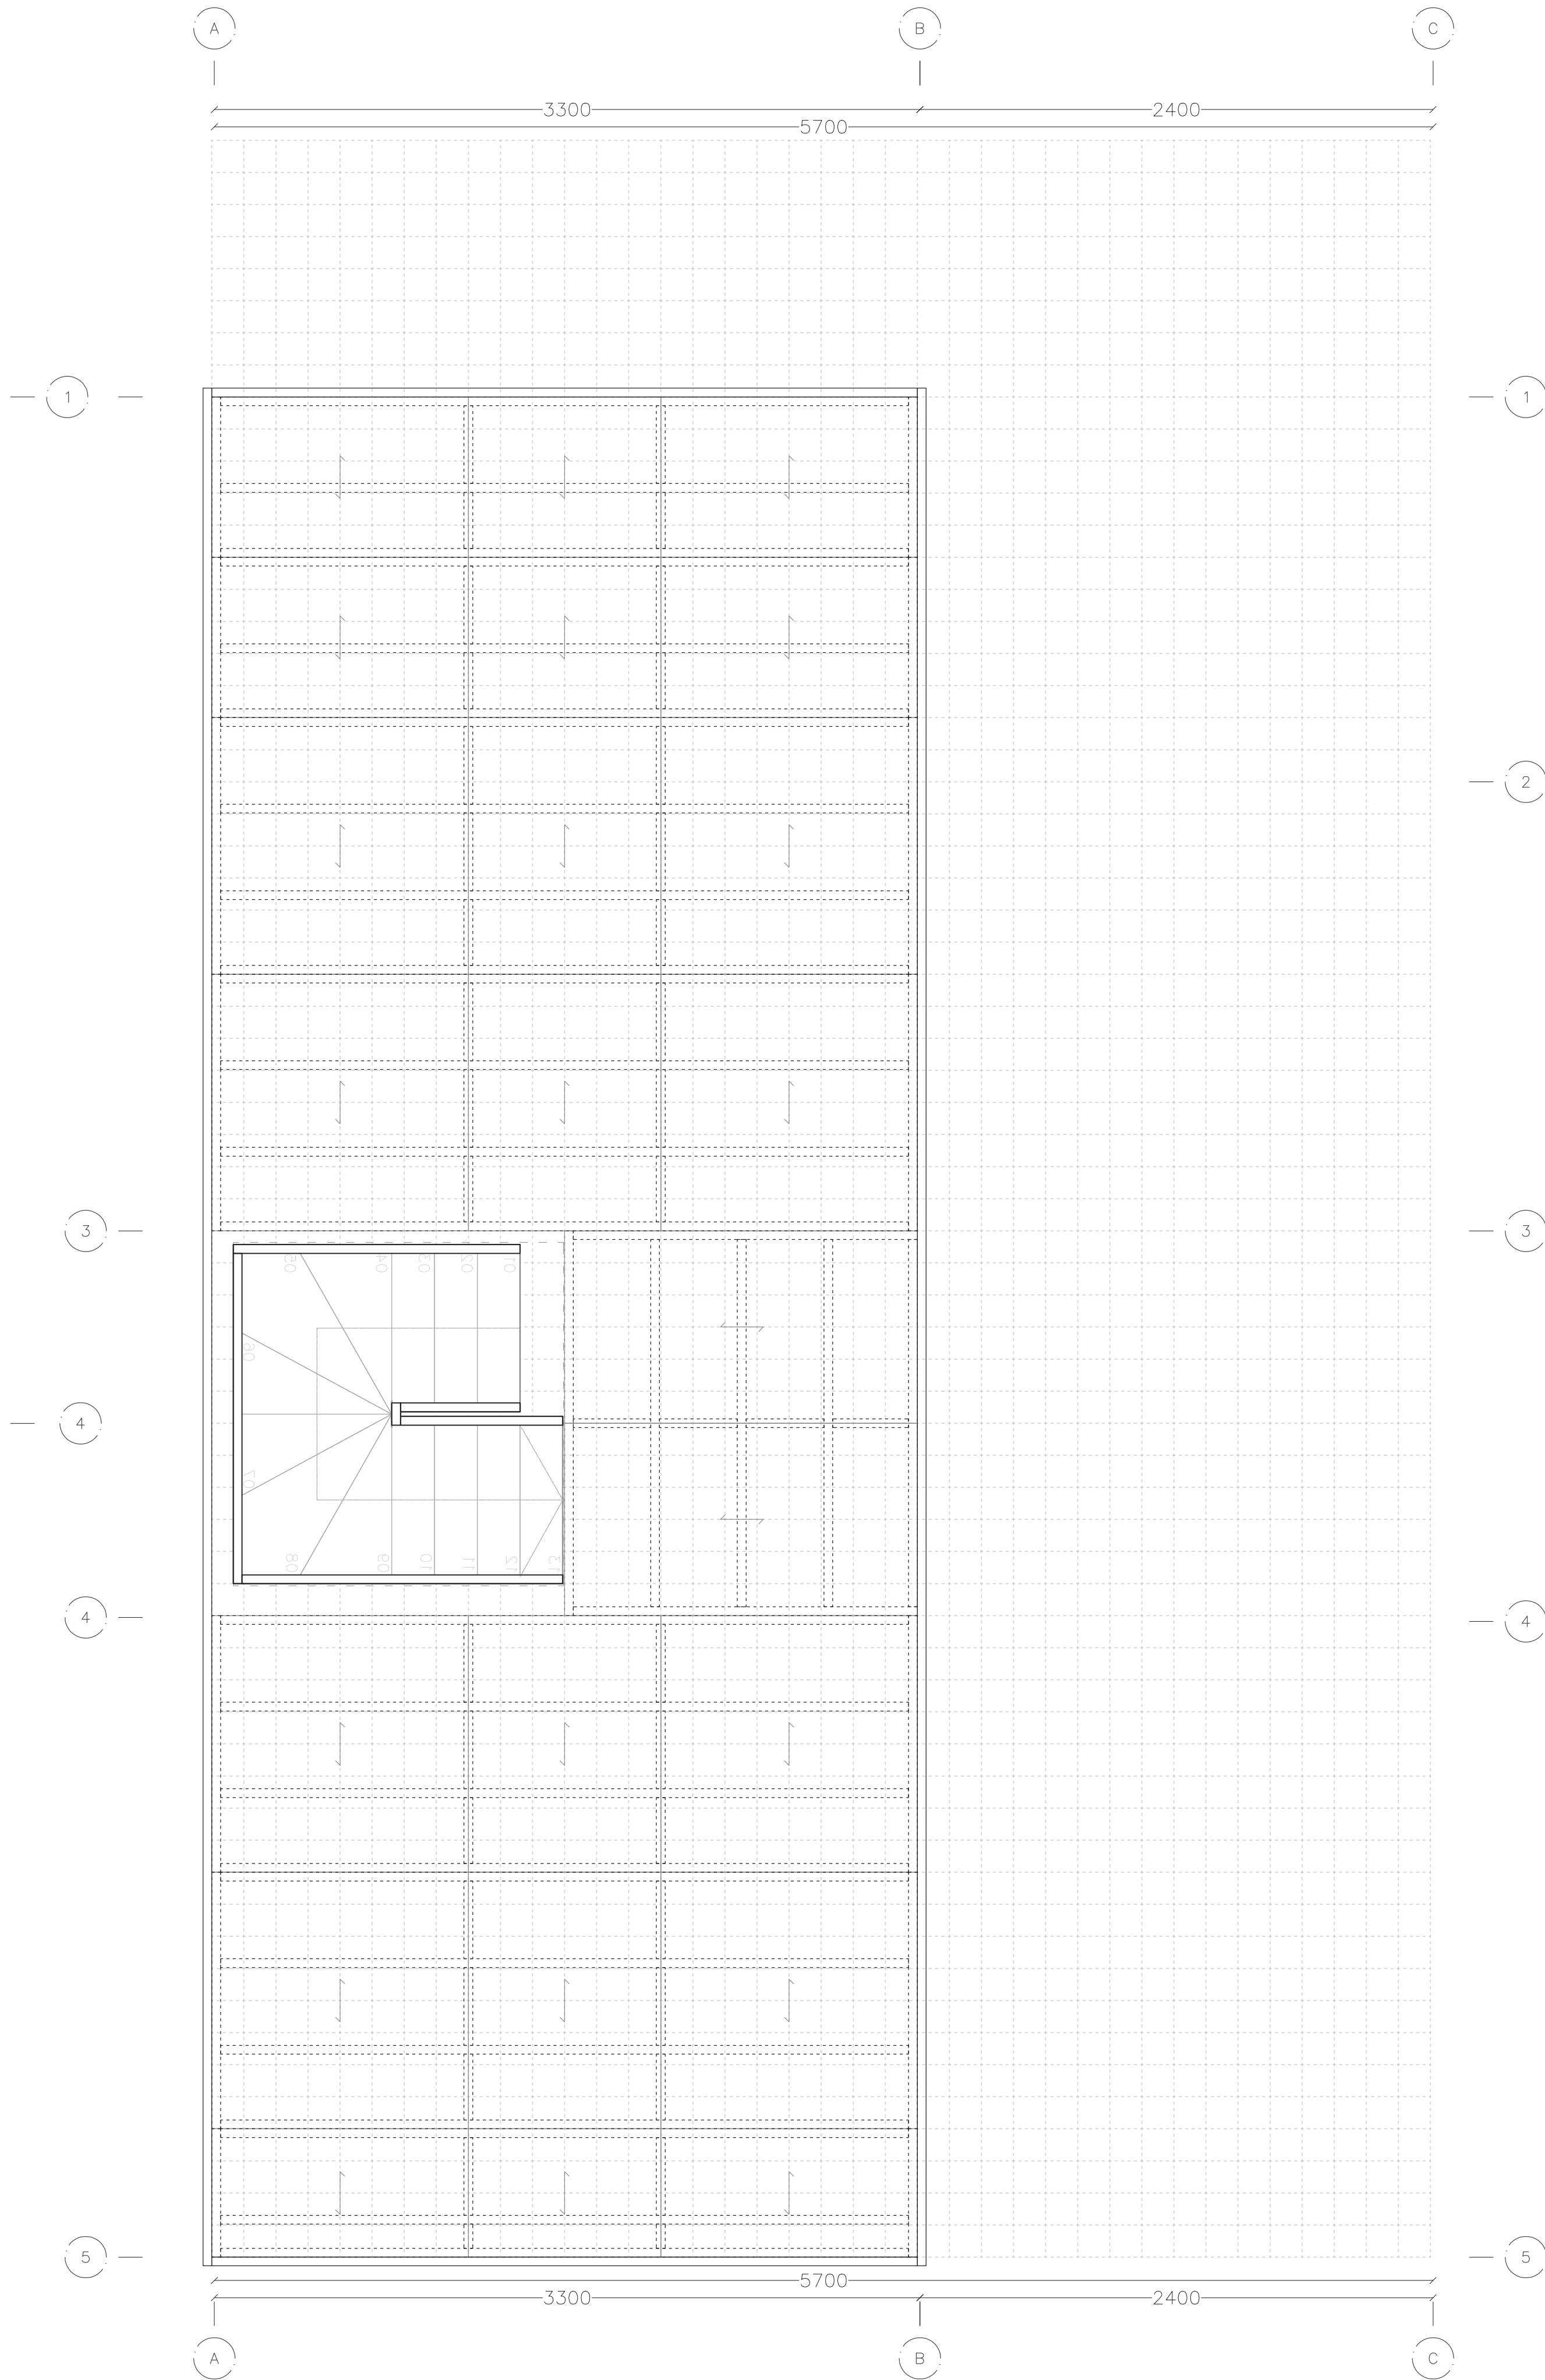

Planta Entrepiso | "Vivienda d.s 49 tipología pareada"
Escala 1:20

CONTENIDO:

Planta de componentes bloques de Vivienda Social "Vivienda Puchacay", Nonguén Región del Biobío.

ESCALAS: 1:20:20


FORMATO: A1

DESCRIPCIÓN:


La siguiente lamina contiene la planimetría de entrepiso y piso ventilado de la vivienda

00003

11.07.2025

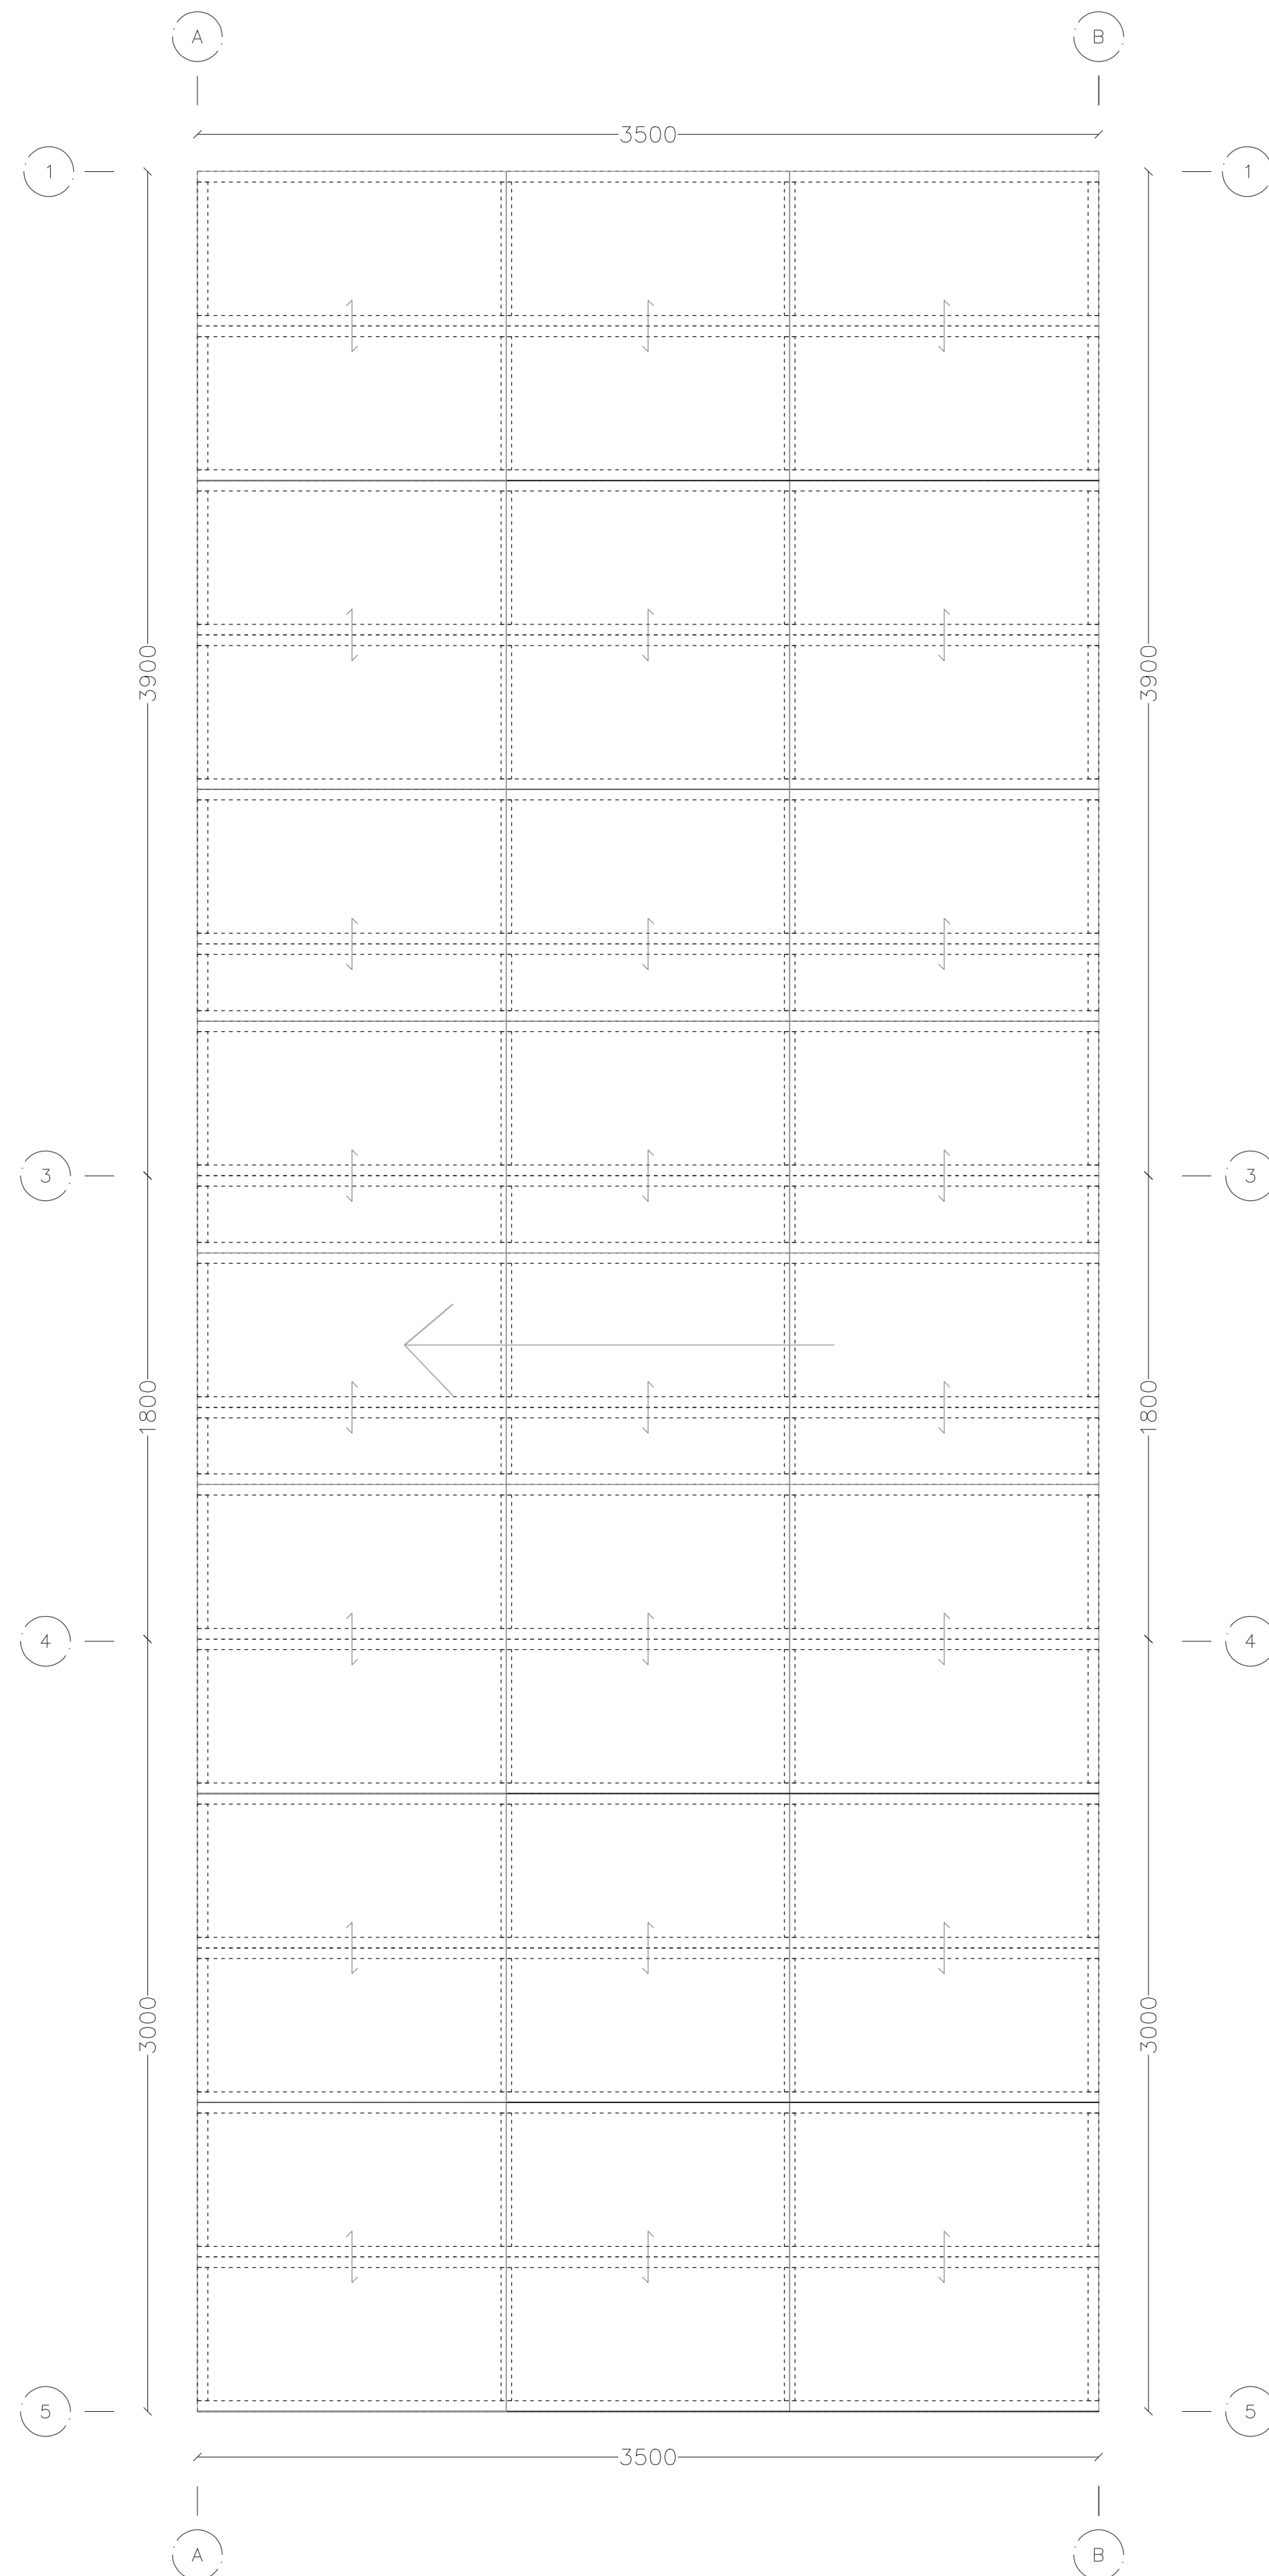

Planta segundo nivel de techumbre | "Vivienda d.s 49 tipología
pareada"
Escala 1:20

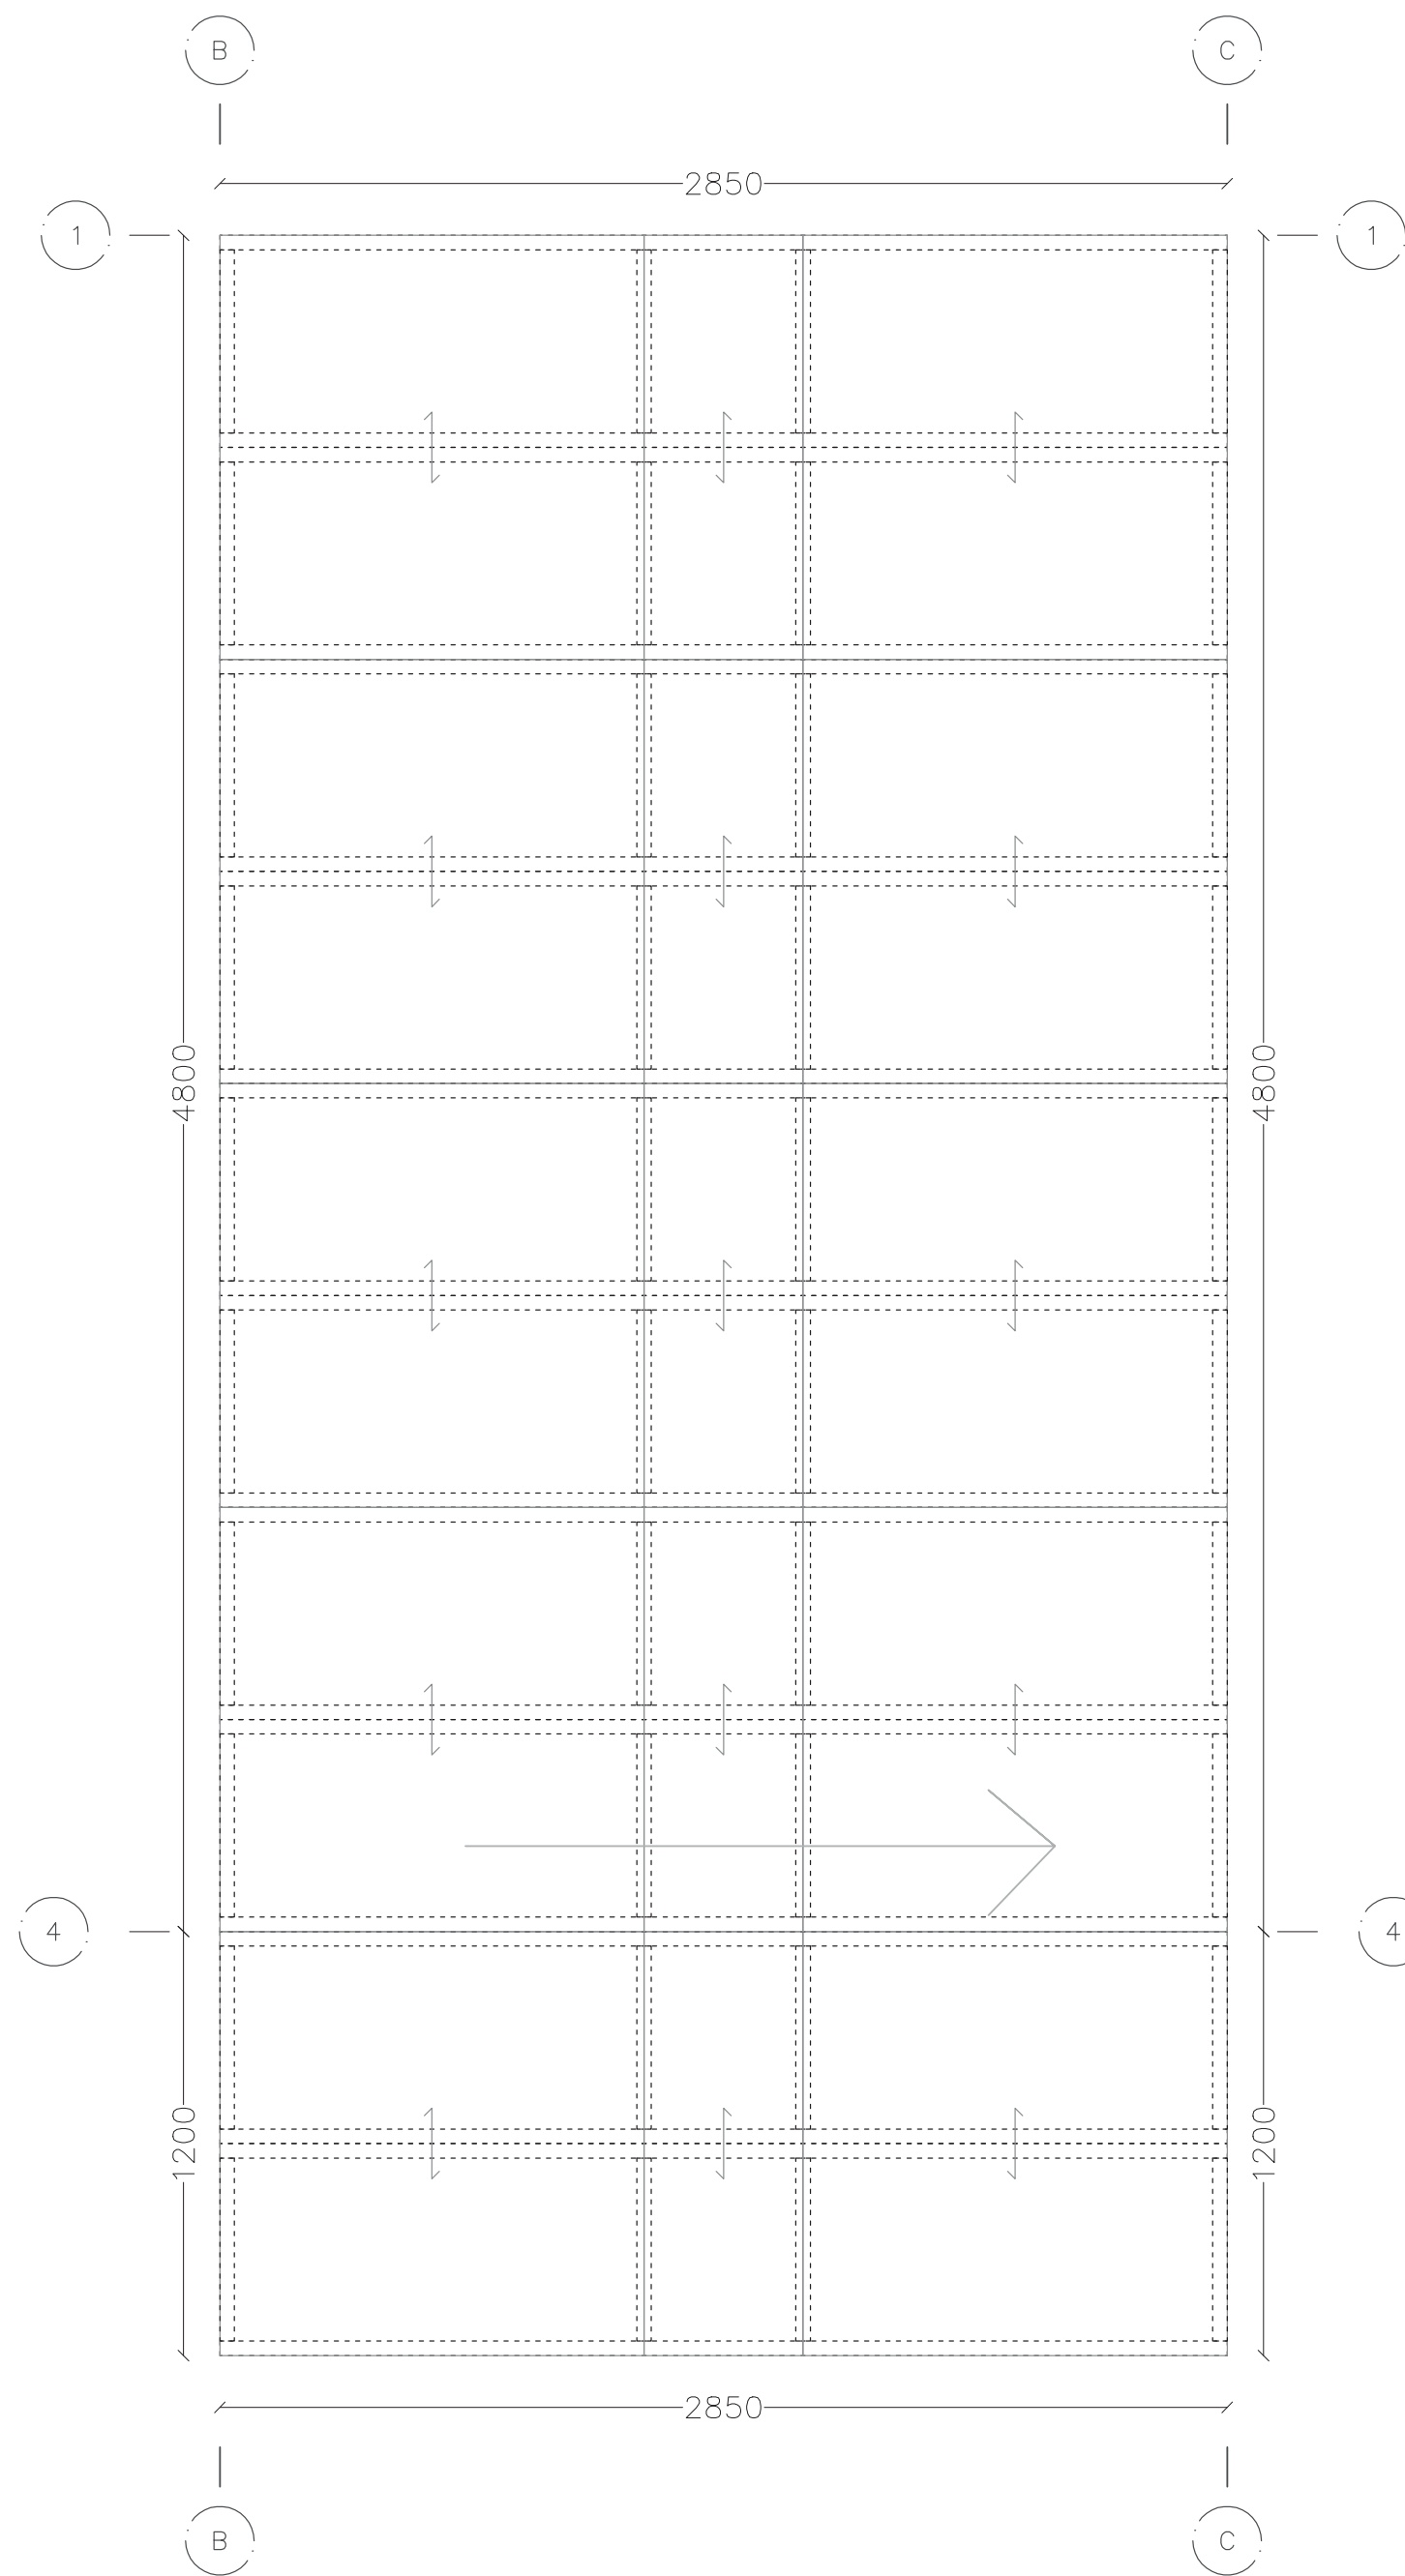

Planta primer nivel de techumbre | "Vivienda d.s 49 tipología pareada"
Escala 1:20

CONTENIDO:

Cantidad de componentes de techumbre
para la Vivienda Social "Vivienda Puchacay"
,Nonguén. Región del Biobío.

ESCALAS: 1:20

FORMATO: A1






DESCRIPCIÓN:

La siguiente lamina contiene la
cantidad de componentes bloqus
que se utilizan la vivienda social
diseñada para la Región del Biobío.

00004

11.07.2025

BLOQUS
Plataforma

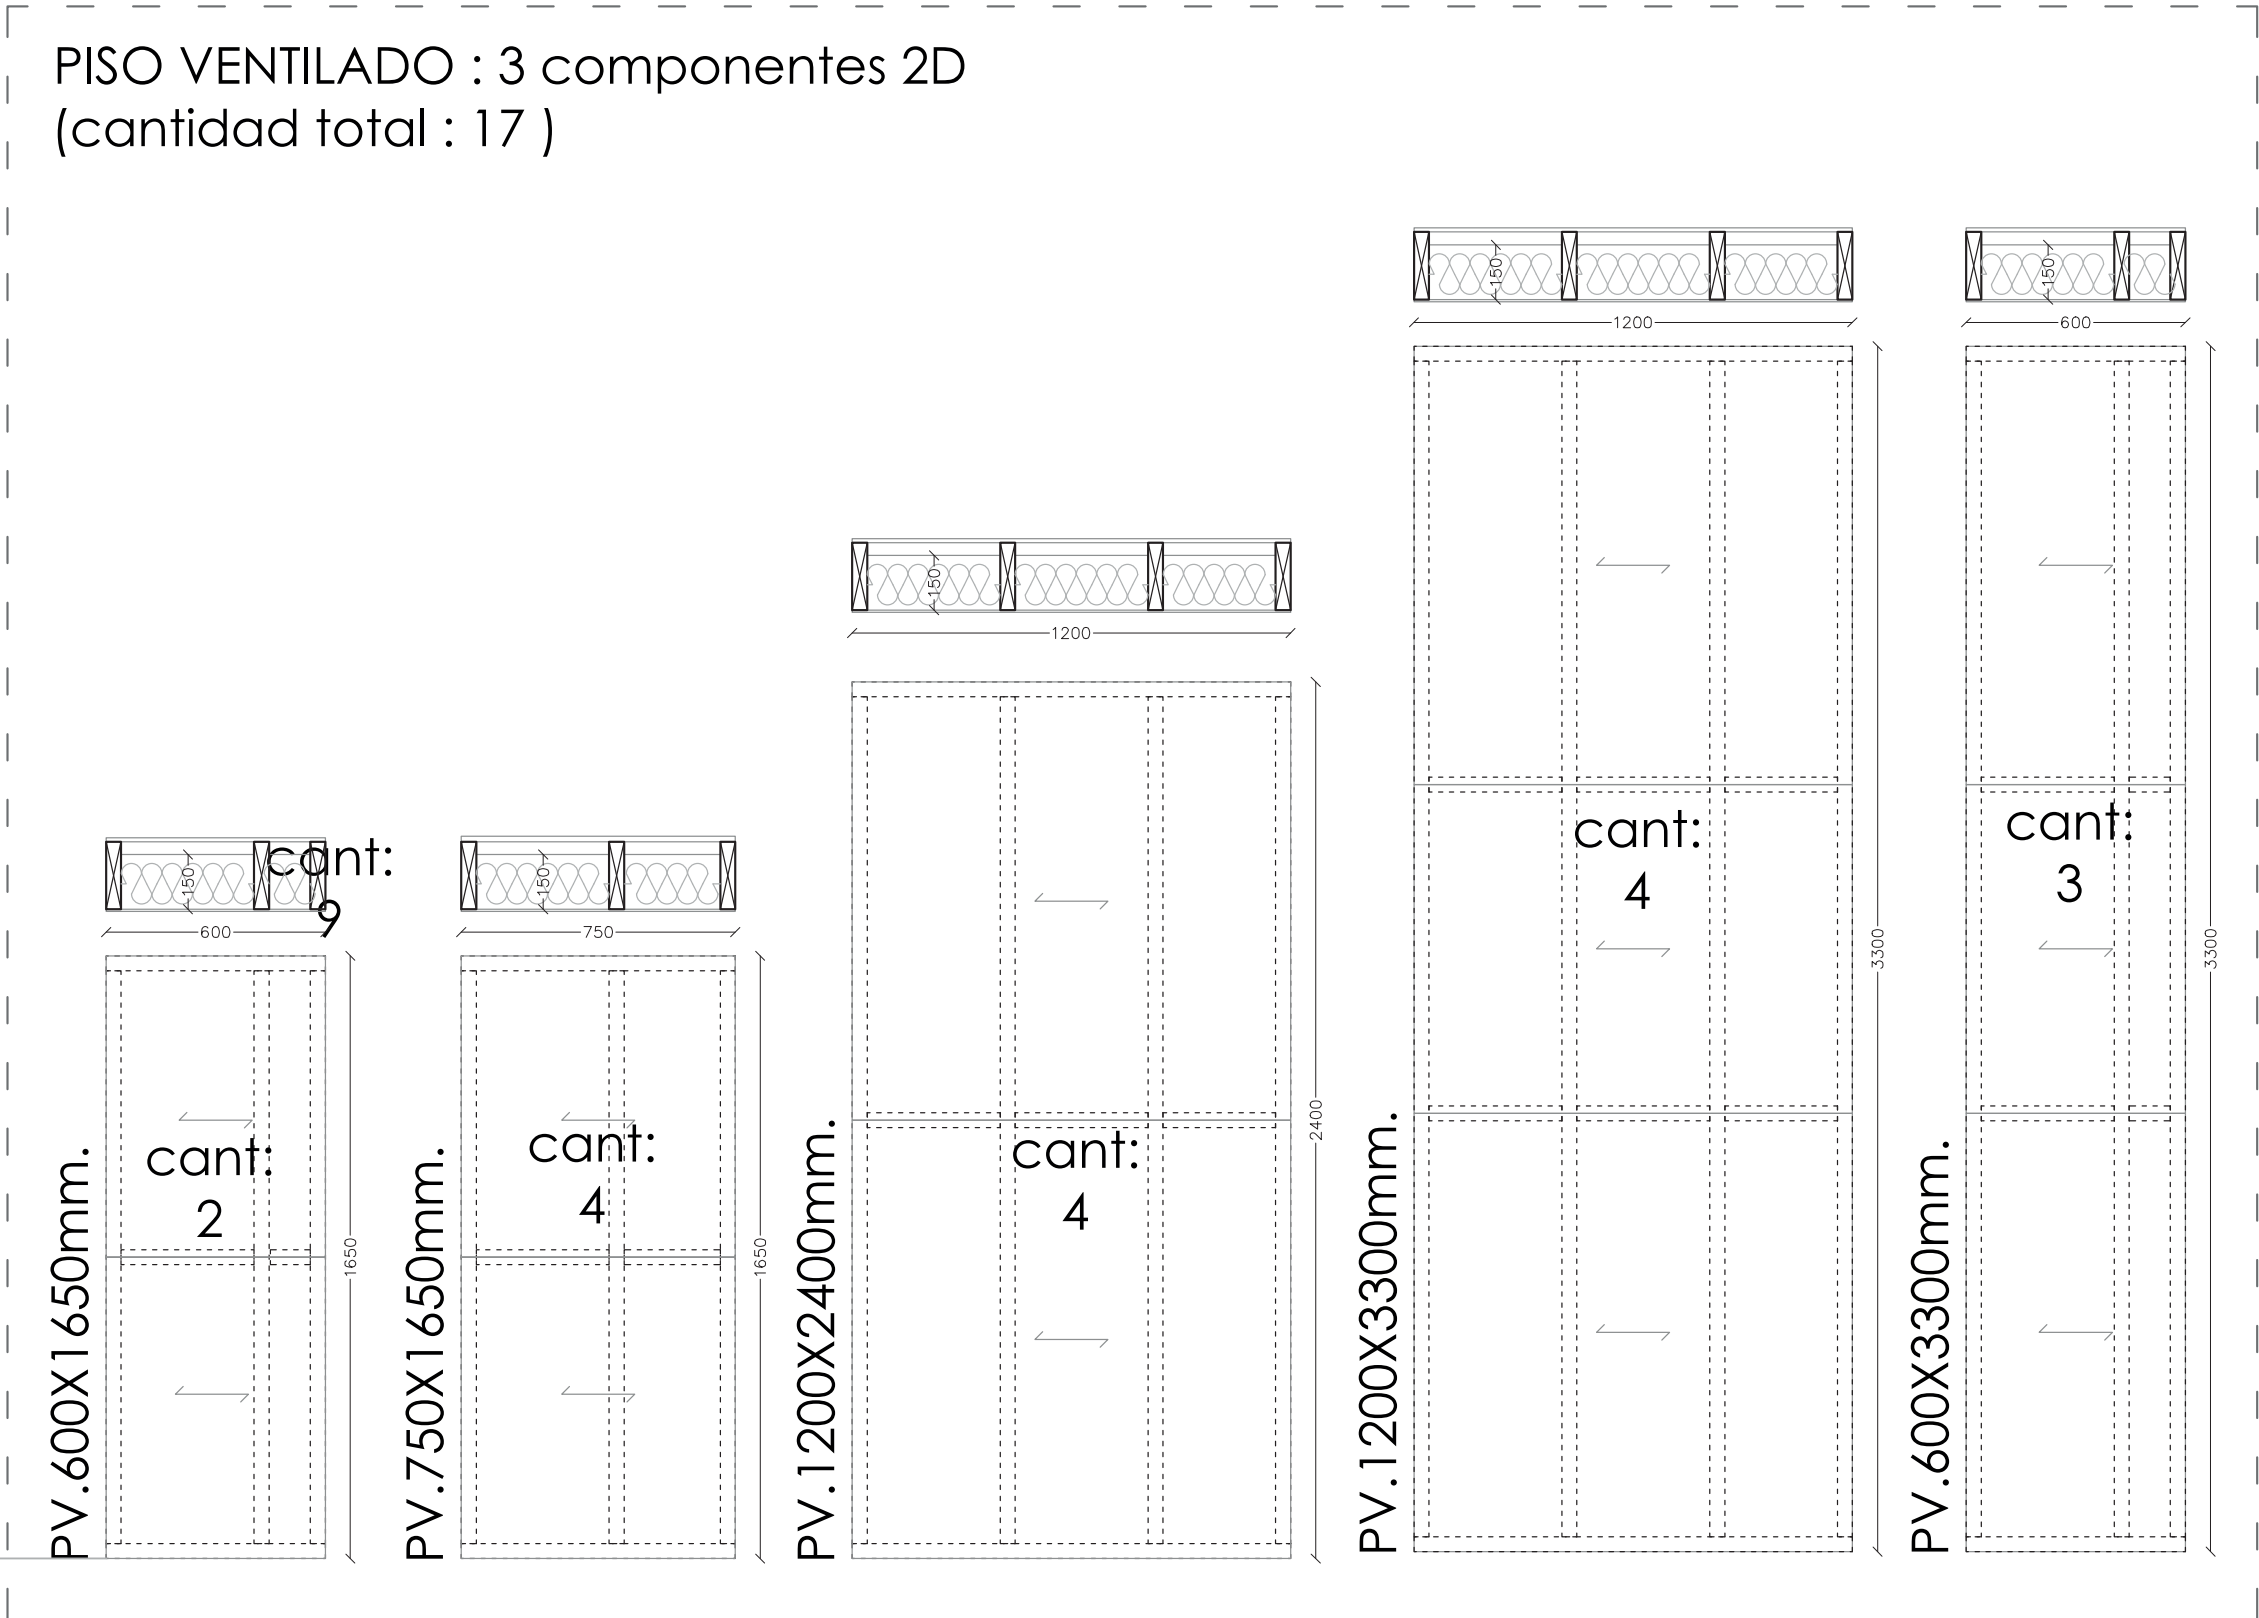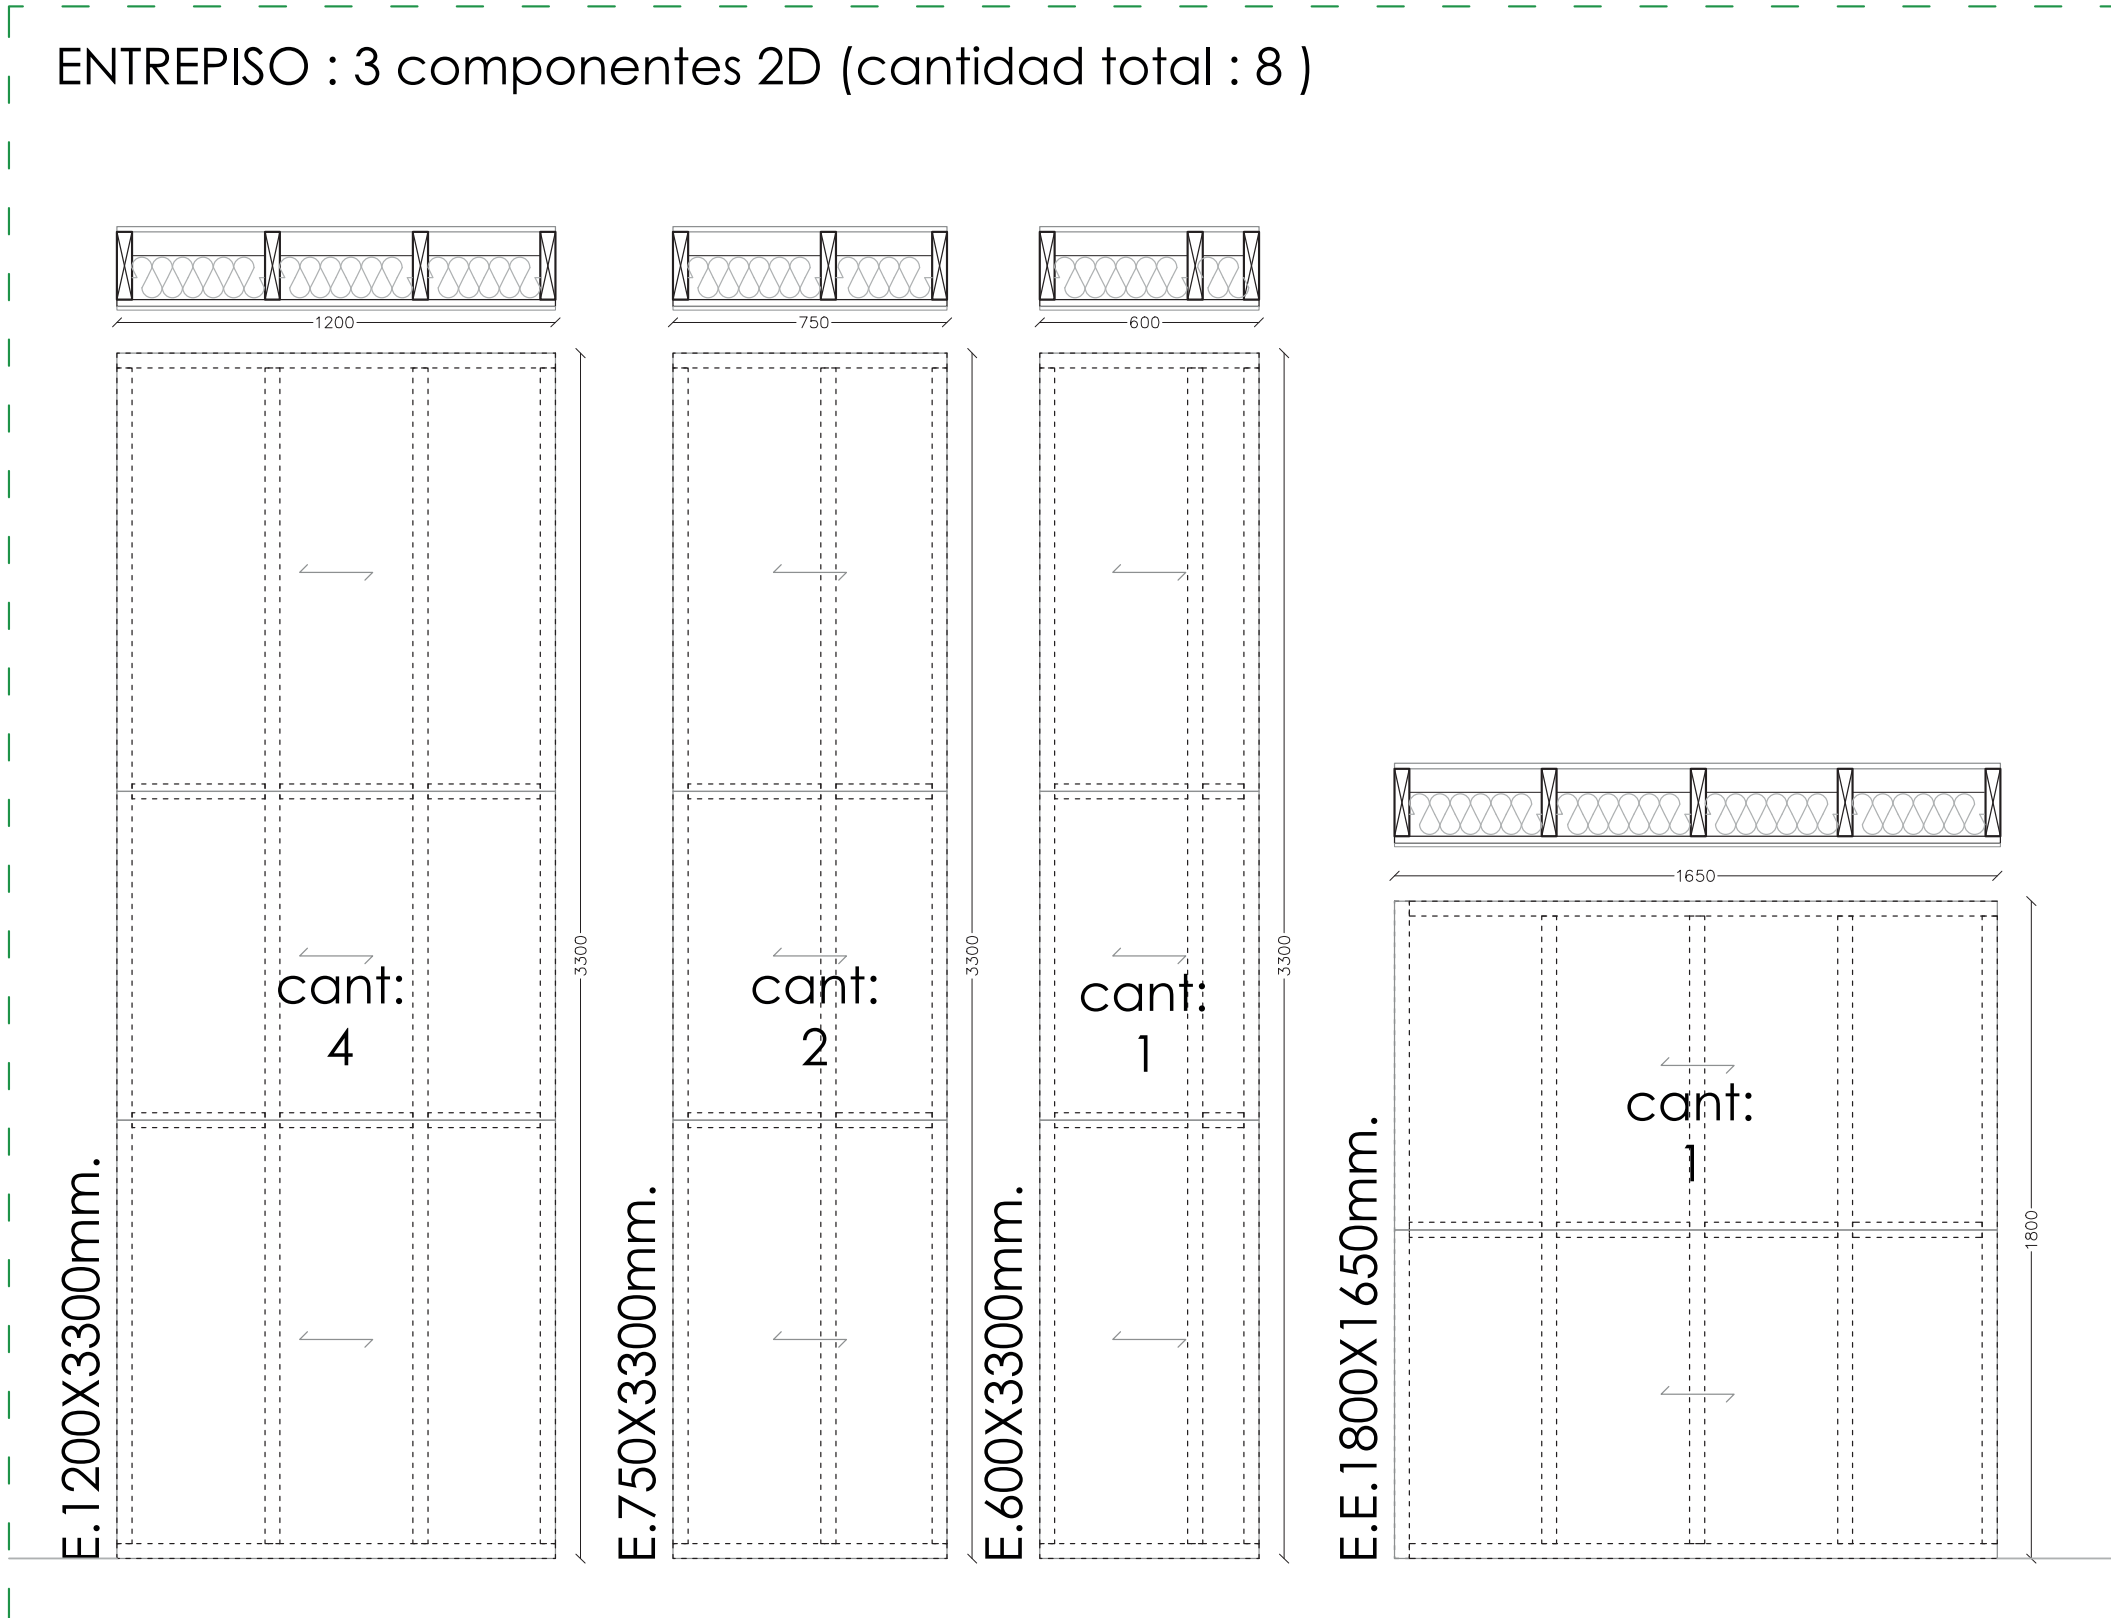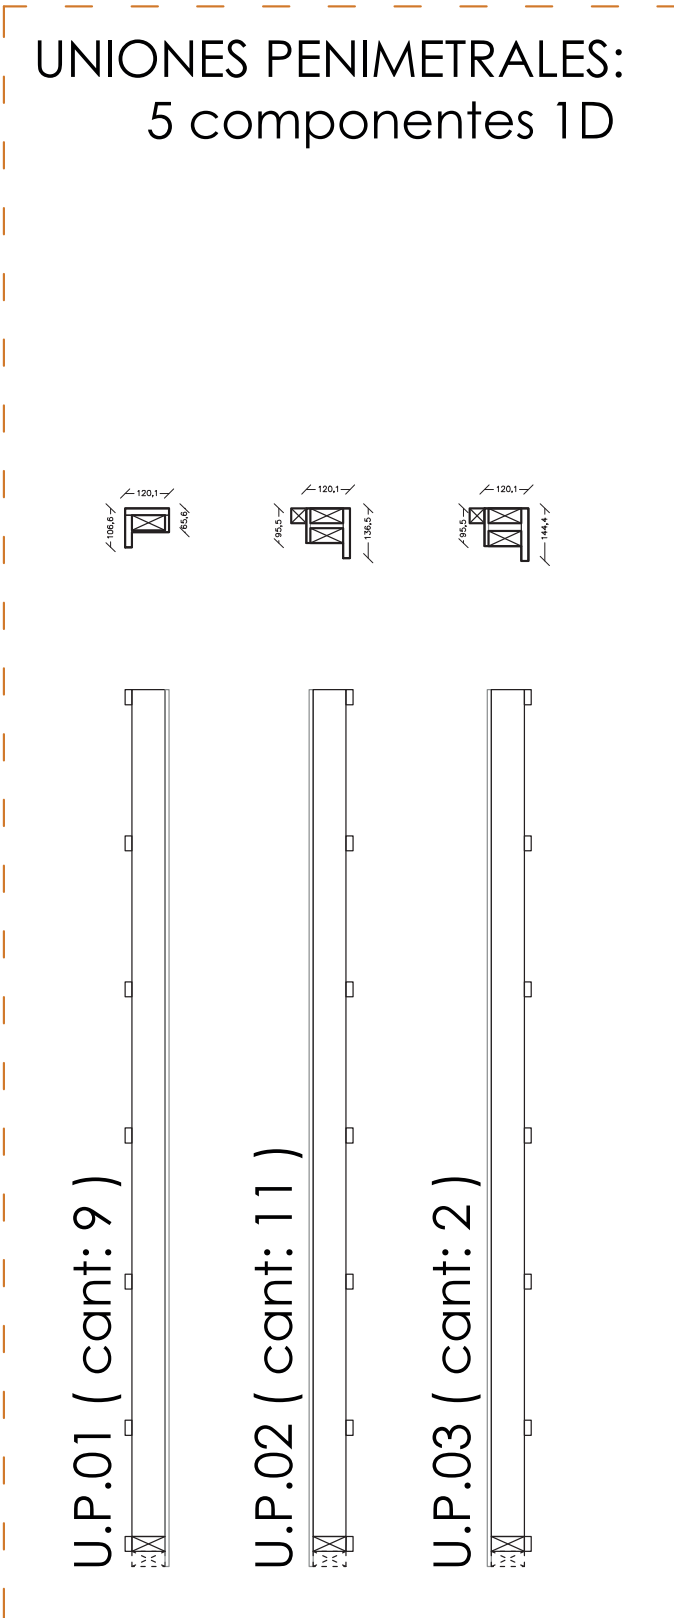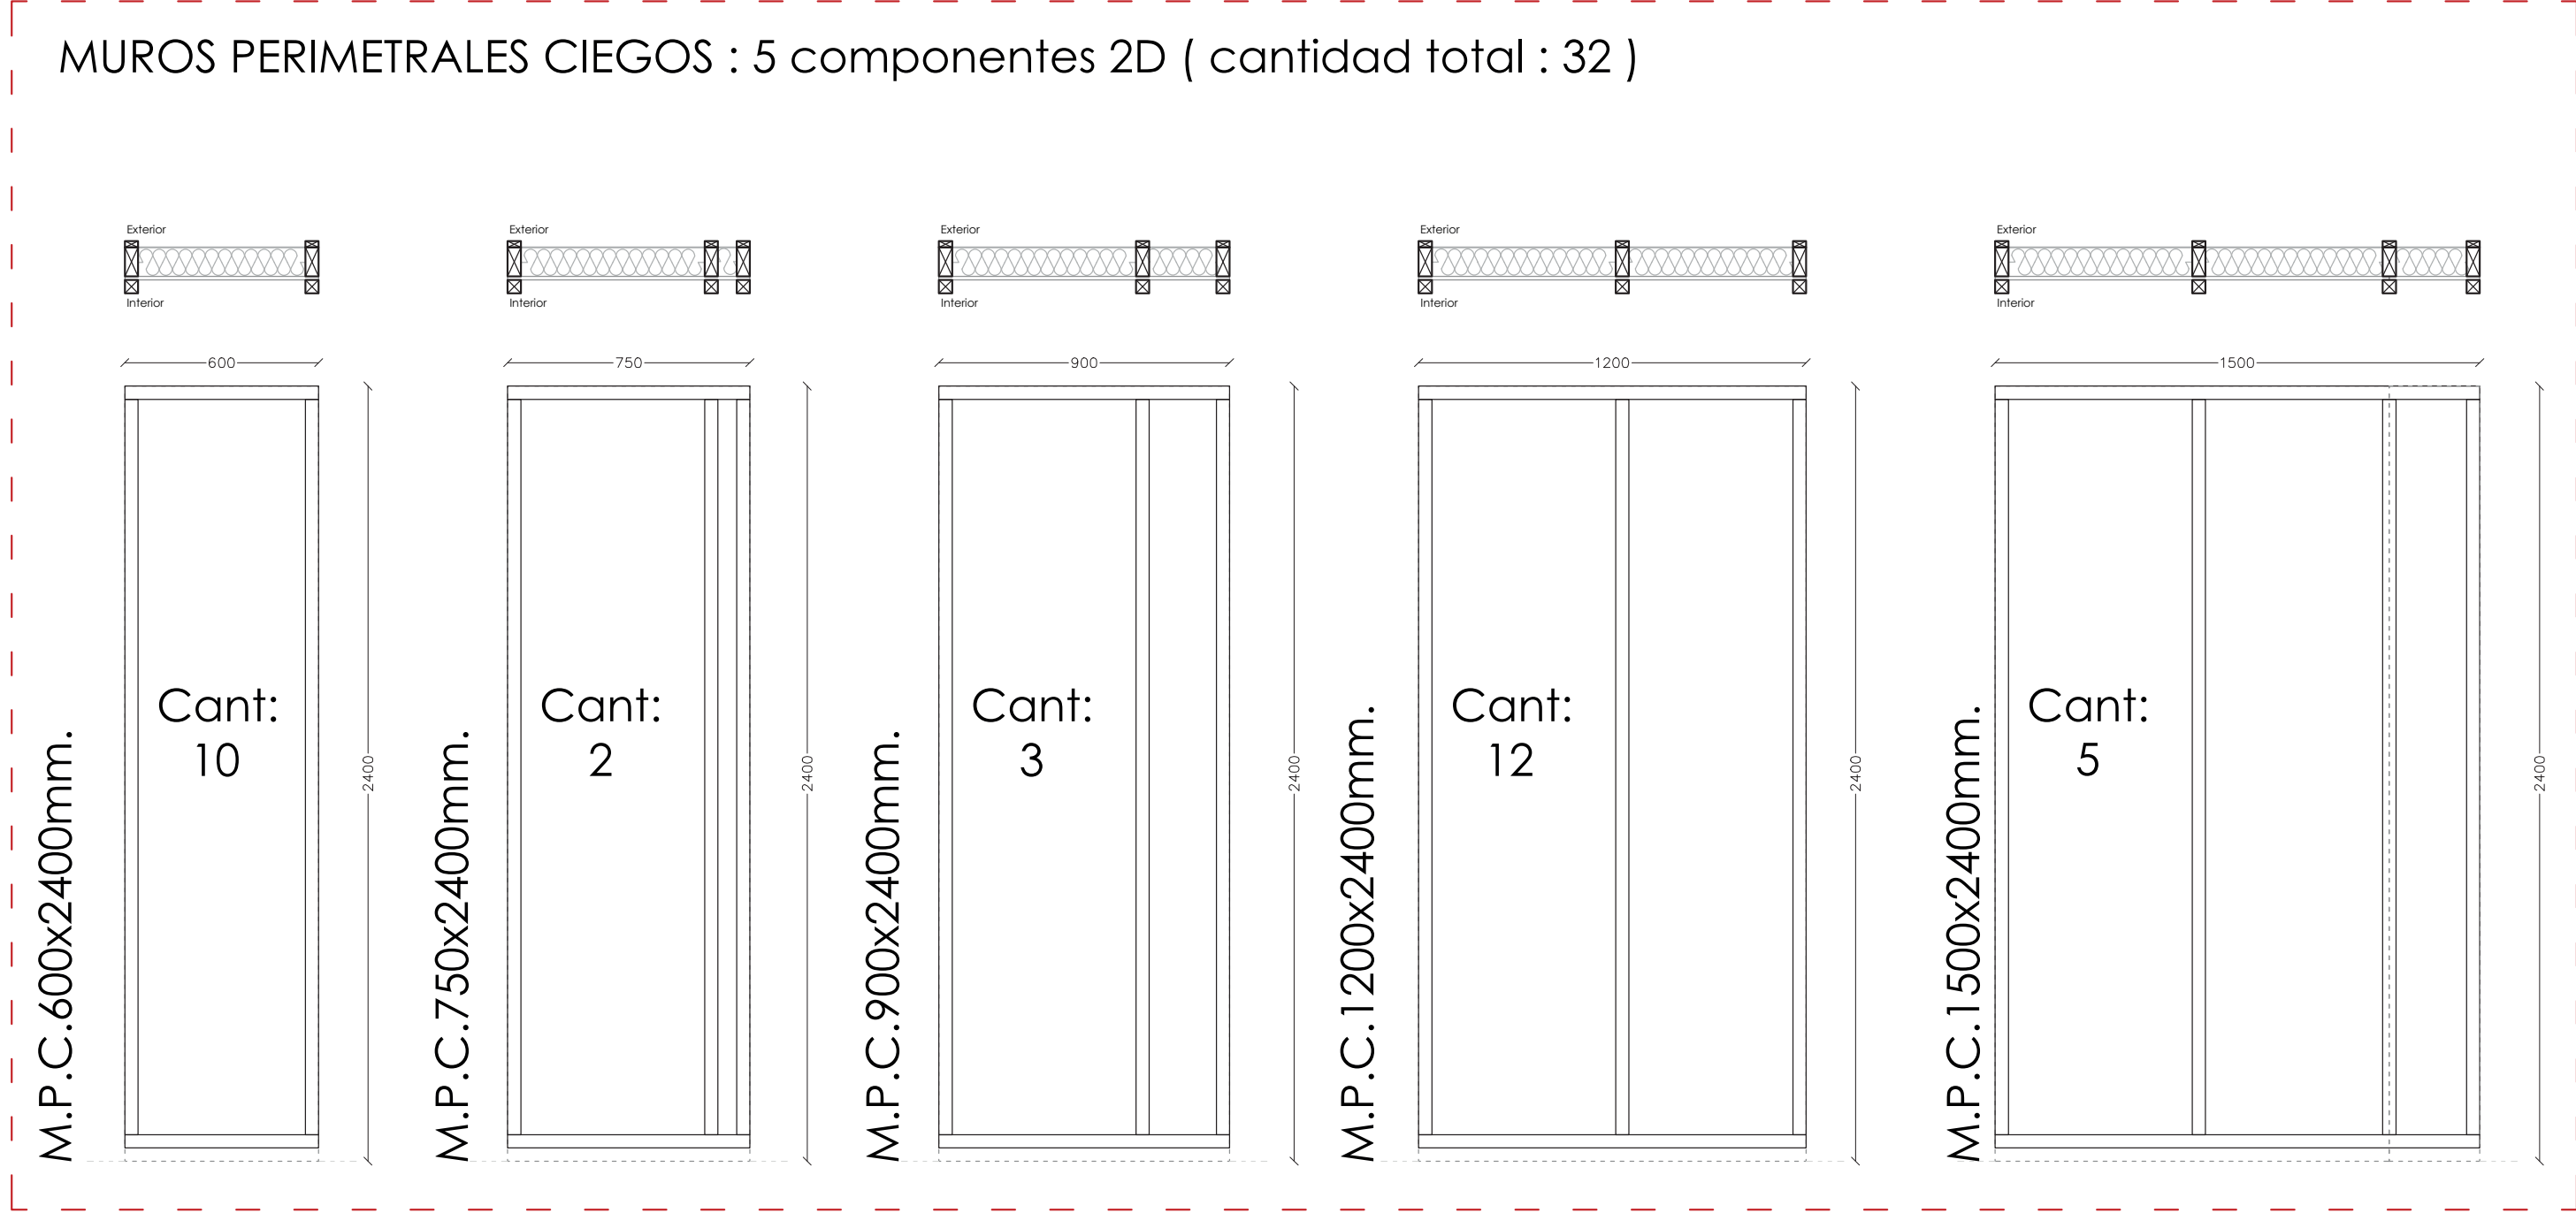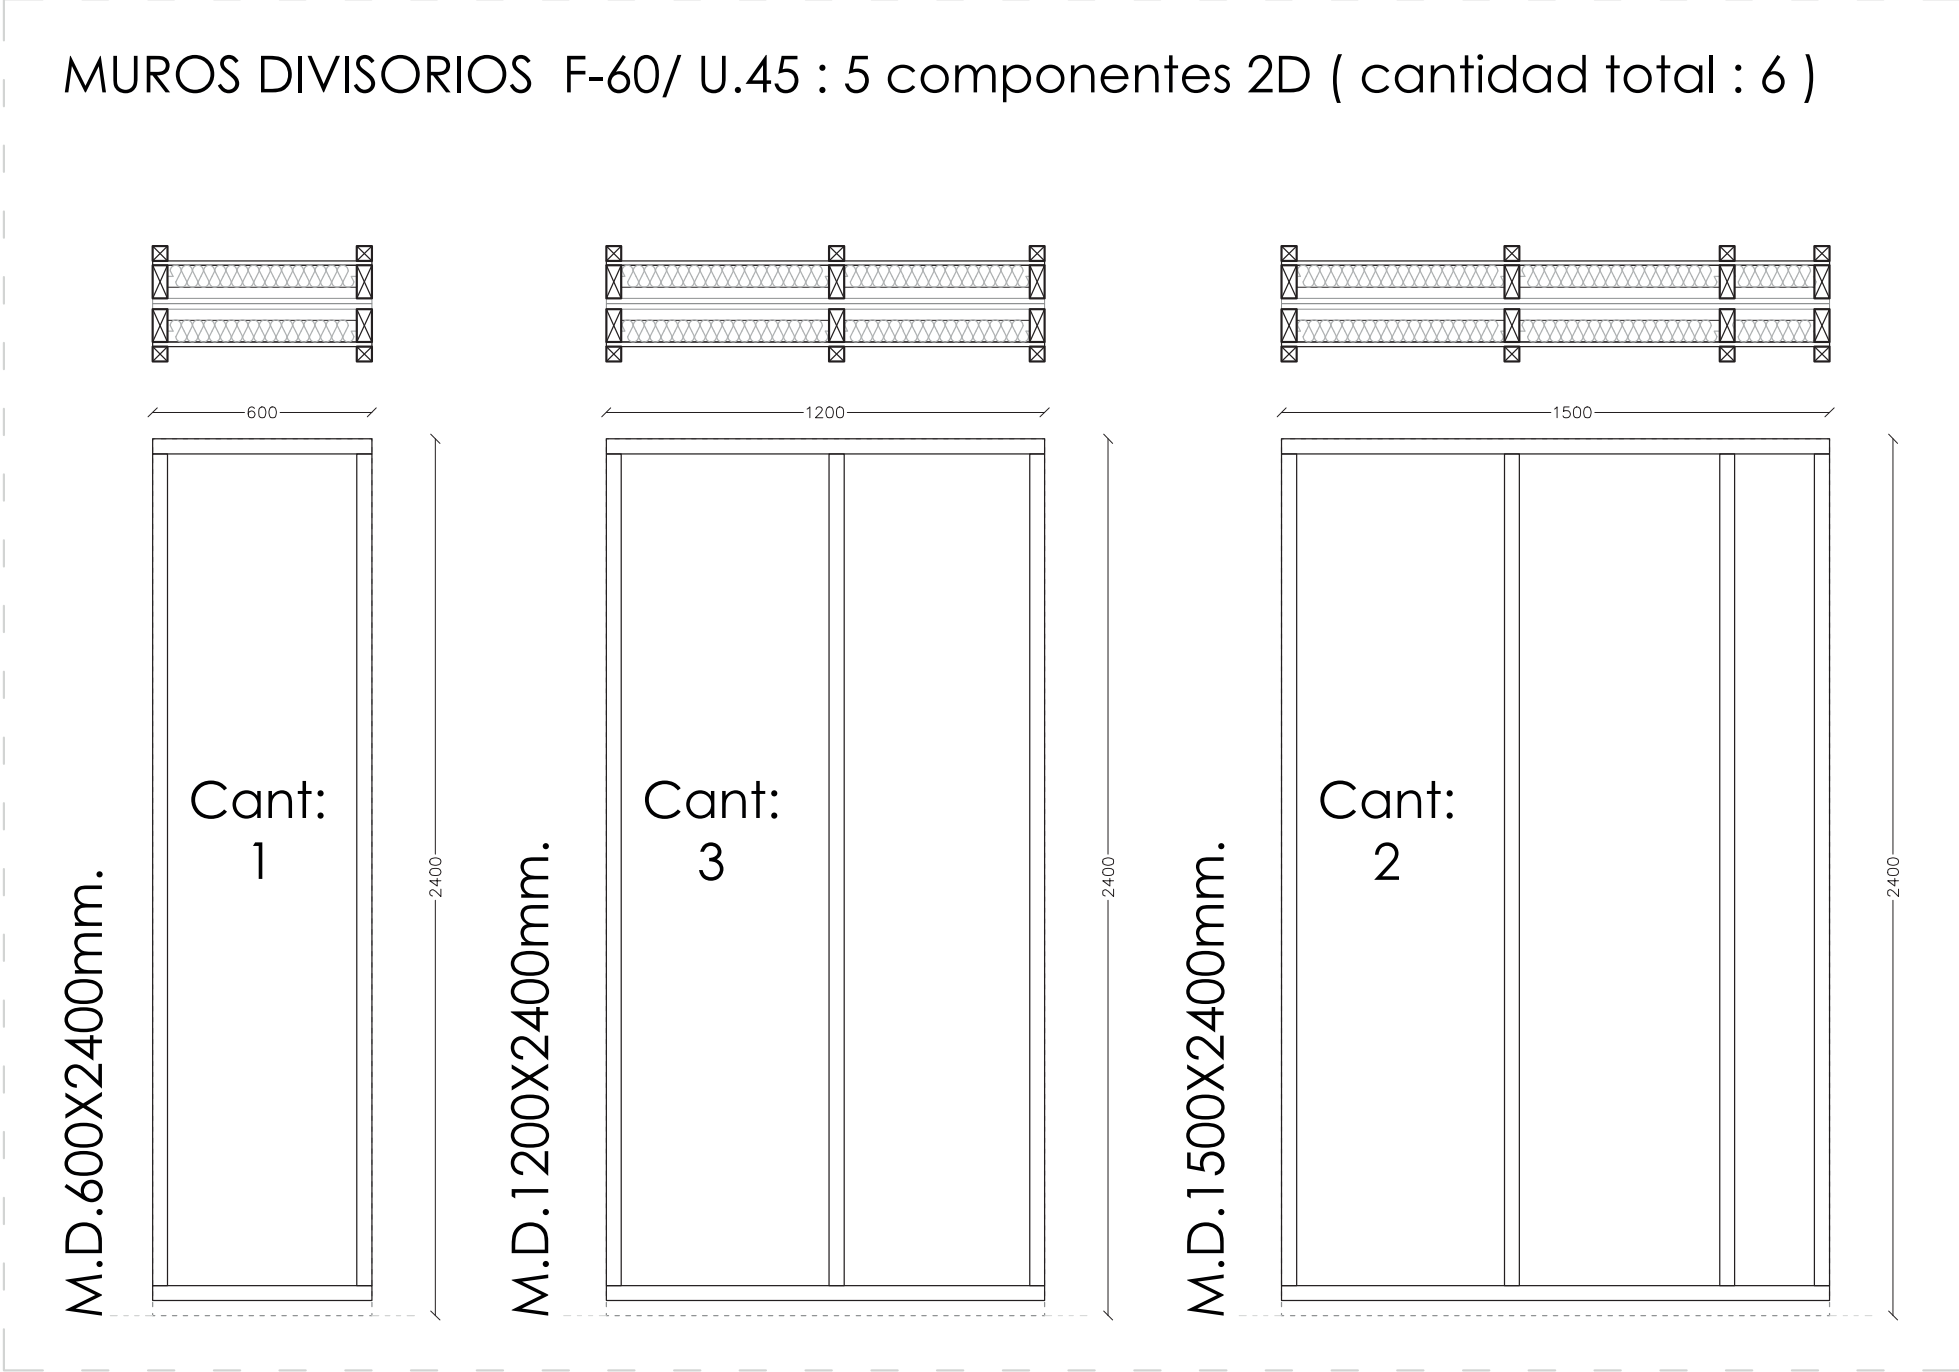

CONTENIDO:

Cantidad de componentes bloques para la Vi-
vienda Social "Vivienda Puchacay", Nonguén
Región del Biobío.

ESCALAS: 1:20:20

FORMATO: A1

DESCRIPCIÓN:

La siguiente lamina contiene la
cantidad de componentes bloques
que se utilizan la vivienda social
diseñada para la Región del Biobío.

00004

11.07.2025

MUROS PERIMETRALES VANO 1500 x 2400:
4 componentes 2D (cantidad total : 5)

M.P.V4.1500X2400mm.

M.P.V2.1500 X2400mm.

MUROS PERIMETRAL
VANO: 4 componentes 2D

M.P.P1.1200X2400mm.

M.P.P2.1200X2400mm.

MUROS INTERIORES VANO : 2 componentes 2D (cantidad total : 3)

M.I.P3.02.1500x2400mm.

M.I.P3.01.1200x2400mm.

UNIONES PENIMETRALES:
3 componentes 1D

U.I.01 (cant: 4)

U.I.02 (cant: 12)

U.I.03 (cant: 2)

TECHUMBRE : 6 componentes 2D (cantidad total : 7)

C.I.1200X3500mm.

C.I.900X3500mm.

C.I.1200X2850mm.

MUROS INTERIORES CIEGOS : 6 componentes 2D (cantidad total : 10)

M.I.C.450x2400mm.


M.I.C.600x2400mm.

M.I.C.900x2400mm.

M.I.C.1500x2400mm.

Cantidad de
componentes total
"Vivienda d.s 49 tipología
Aislada":

90 Componentes 2D
40 Uniones 1D

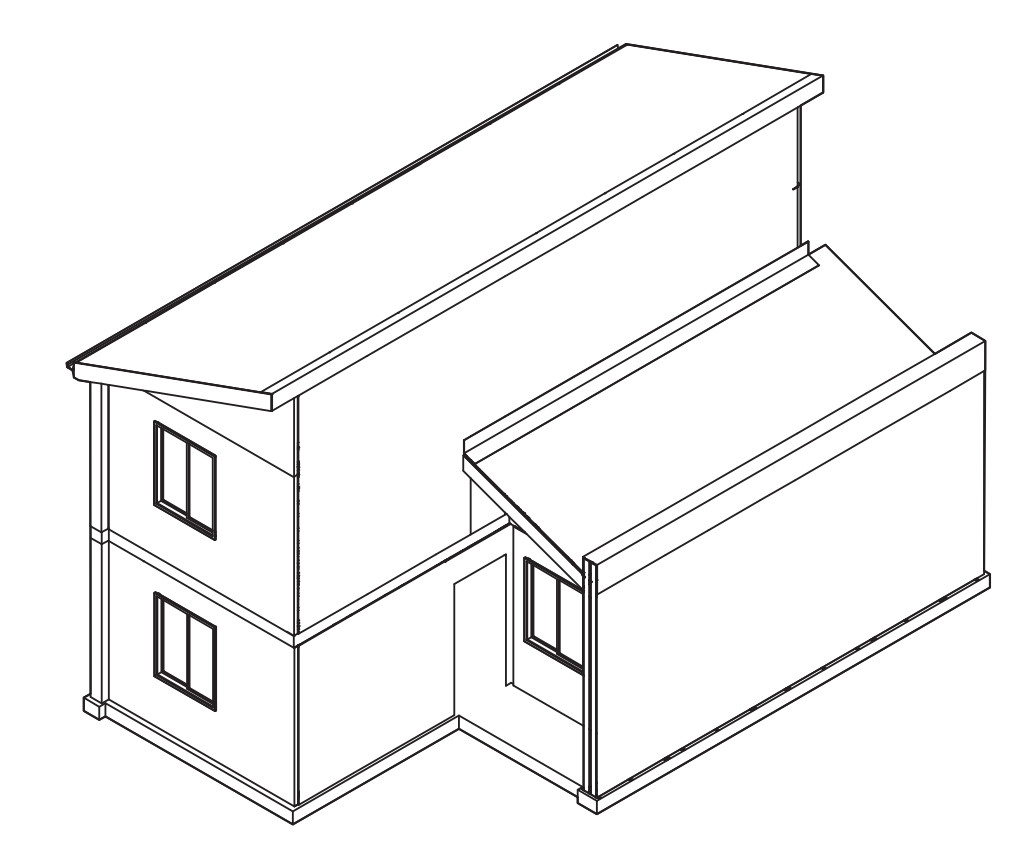

CONTENIDO:
Cantidad de componentes bloques para la Vi-
vienda Social "Vivienda Puchacay", Nonguén
Región del Biobío.

ESCALAS: 1:20:20
FORMATO: A1
DESCRIPCIÓN:
La siguiente lamina contiene la
cantidad de componentes bloques
que se utilizan la vivienda social
diseñada para la Región del Biobío.

00005
11.07.2025